7-22

令和七年三月出図

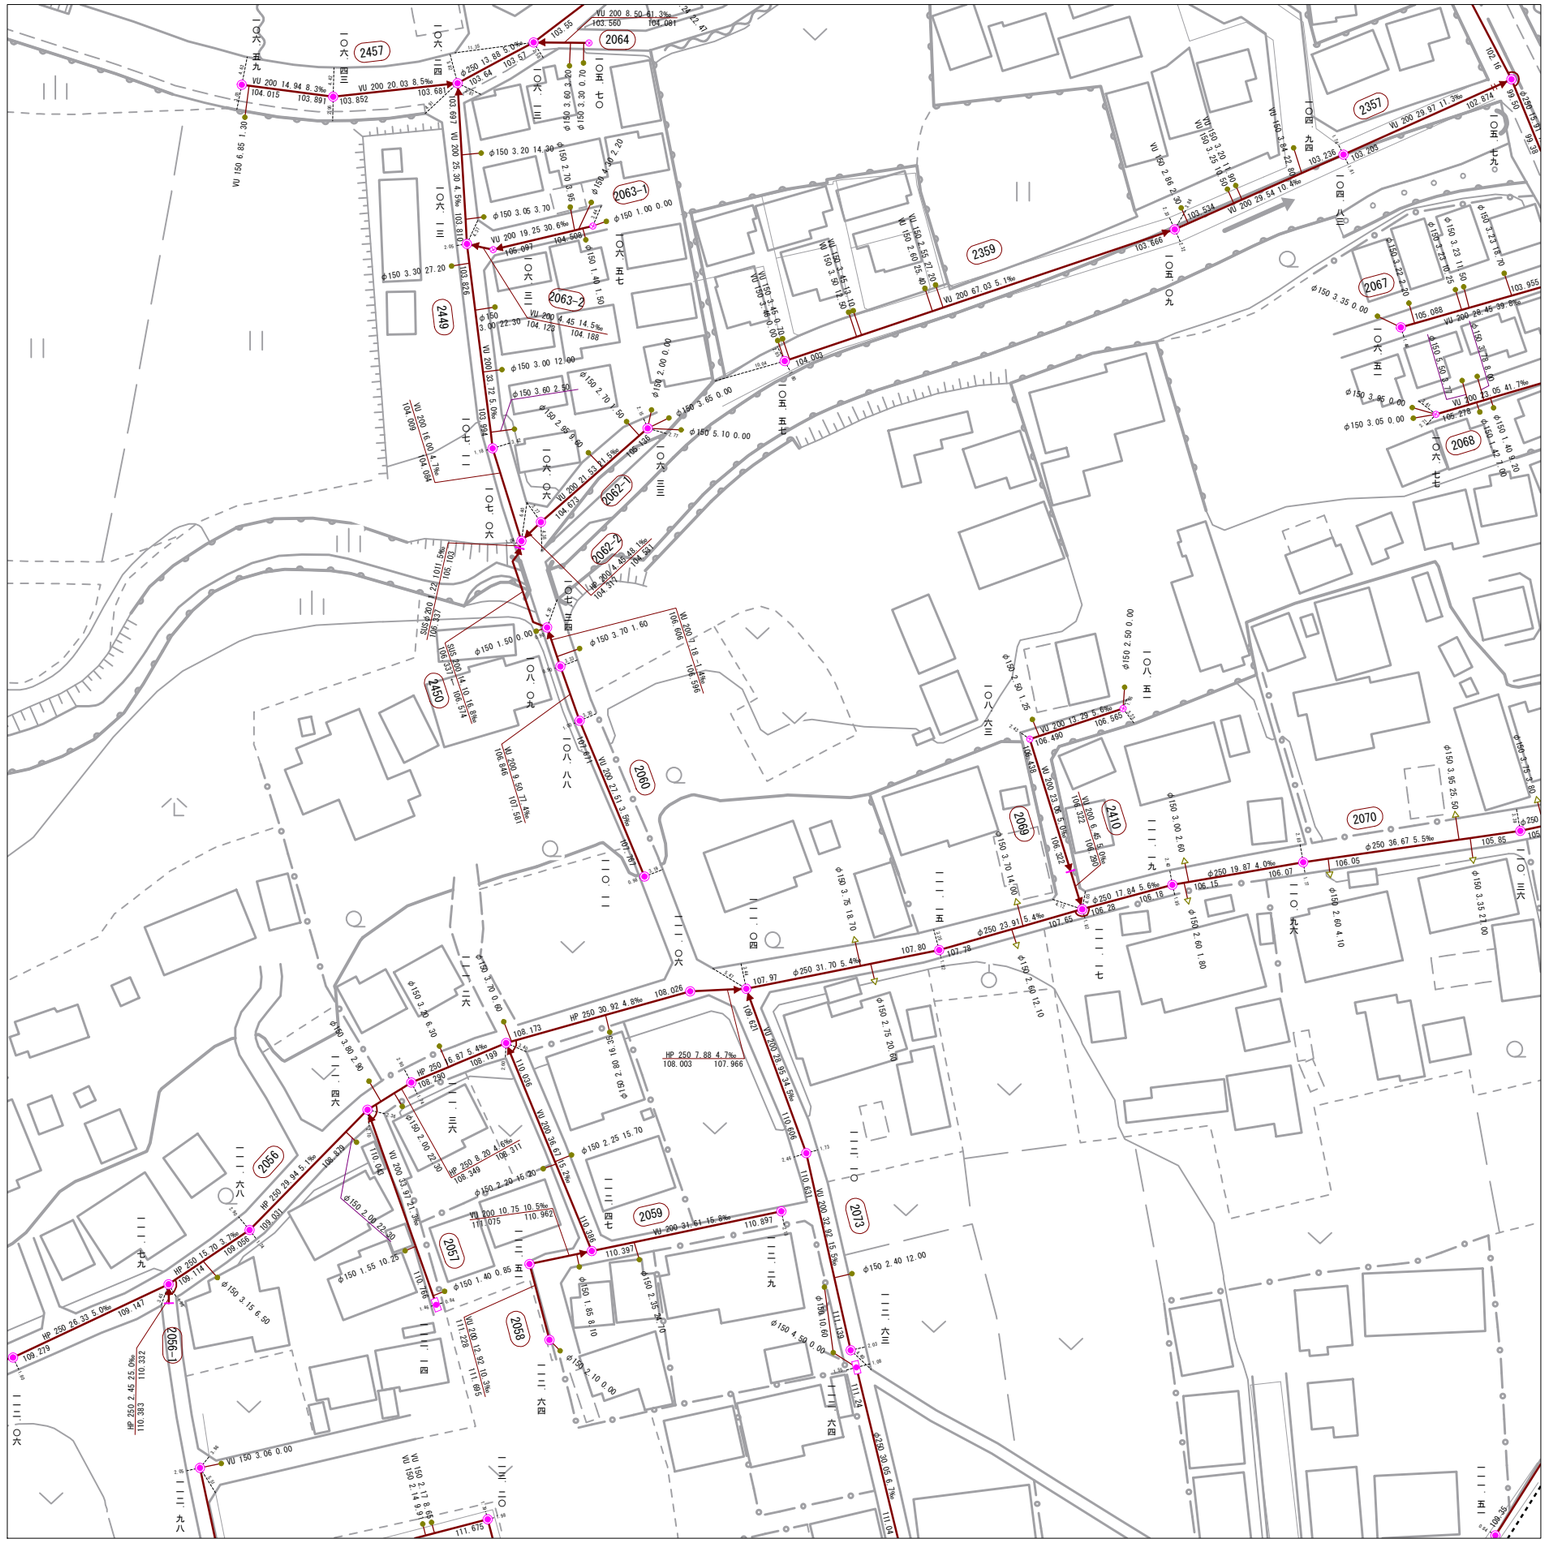

7-11	7-12	7-13
7-21	7-22	7-23
7-31	7-32	7-33

記号	種別
	排水区界
	処理分区界
	幹線管きょ
	支線管きょ
	圧送管
	サービス管
	雨水管きょ
	残置管きょ
K	簡易マンホール
	1号マンホール
	2号マンホール
	3号マンホール
4	4号マンホール
5	5号マンホール
6	6号マンホール
	特殊マンホール
	特1号マンホール
	特2号マンホール
3	特3号マンホール
4	特4号マンホール
5	特5号マンホール
6	特6号マンホール
7	特7号マンホール
	正・長方形きょ用マンホール
	馬てい形きょ用マンホール
D	雨水吐き室
	ランプホール
	伏せ越し
	副管
P	ポンプ場
P	マンホールポンプ
	路線番号(幹線)
	路線番号(支線)
	汚水桝
	雨水桝
	取付管のみ
	曲管

表示例

マンホール標高 (5-30) 路線番号

形状 管径 区間長 勾配 終点記号

HP 250 28.80 2.1‰

88.83 88.77

上流管底高 VU 150 4.50 17.20 下流管底高

形状

取付管の管径

取り付管の管長

上流マンホールからの距離

飯能市上下水道部下水道課

1：1，000