


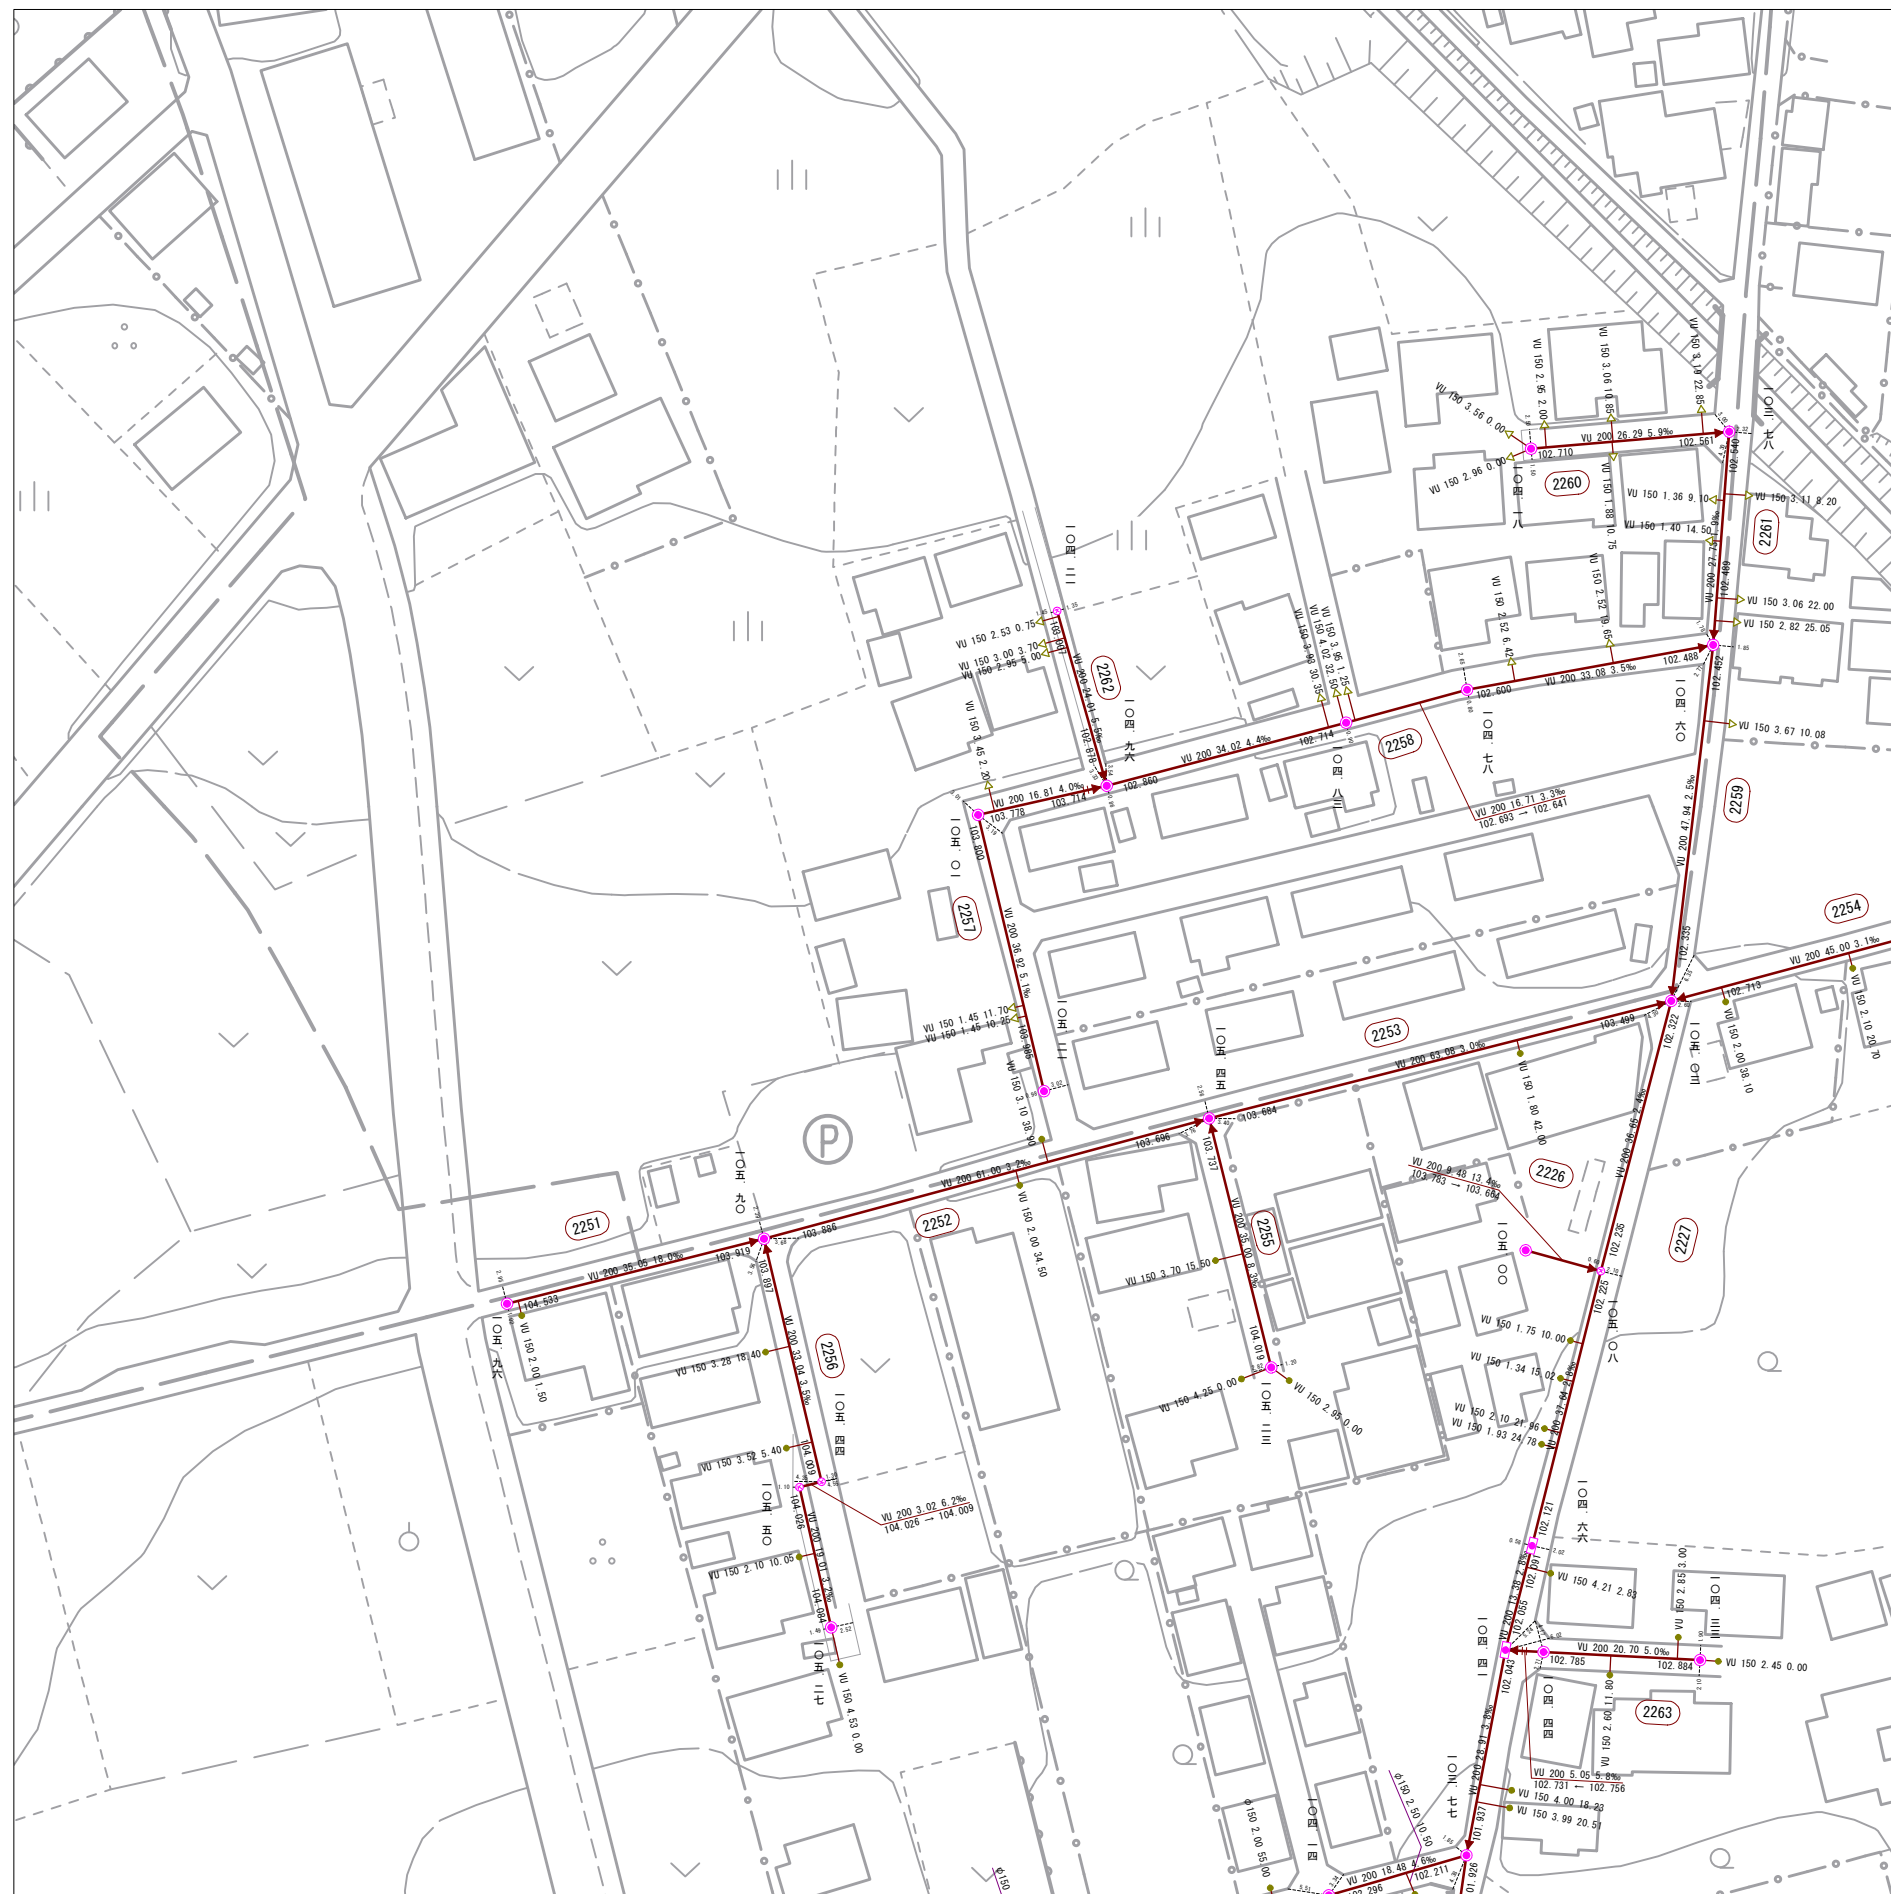

飯能市上下水道部下水道課

7-15	7-16	7-17
7-25	7-26	7-27
7-35	7-36	7-37

記 号	種 別
— — — — —	排水区域界
— — — — —	処理分区界
=====	幹線管き
———	支線管き
— · — · — · — · —	圧送管
— · — · — · — · —	サービス管
=====	雨水管きよ
=====	残置管きよ
○	簡易マンホール
●	1号マンホール
○	2号マンホール
○	3号マンホール
④	4号マンホール
⑤	5号マンホール
⑥	6号マンホール
○	特殊マンホール
●	特1号マンホール
○	特2号マンホール
③	特3号マンホール
④	特4号マンホール
⑤	特5号マンホール
⑥	特6号マンホール
⑦	特7号マンホール
正・長方形 きよマンホール	正・長方形 きよマンホール
きよてし きよマンホール	きよてし きよマンホール
D	雨水吐き室
⊗	マンホール
⊗	ラゼ越し
●	副 管
P	ポン 場
P	マンホールポン
○	路線番号(幹線)
○	路線番号(支線)
●	汚 水 樹
○	雨 水 樹
△	取付管のみ
— — — — —	曲 管

表 示 例

マンホール標高 (5-30) 路線番号

形状 管径 区間長 勾配 終点

HP 250 280 6 2.1‰

88.83 88.77

上流管底高 形状 下流管底高

1取付管の管径

1取付管の管長

上流マンホールからの距離

1 : 1, 000