


令和七年三月出図

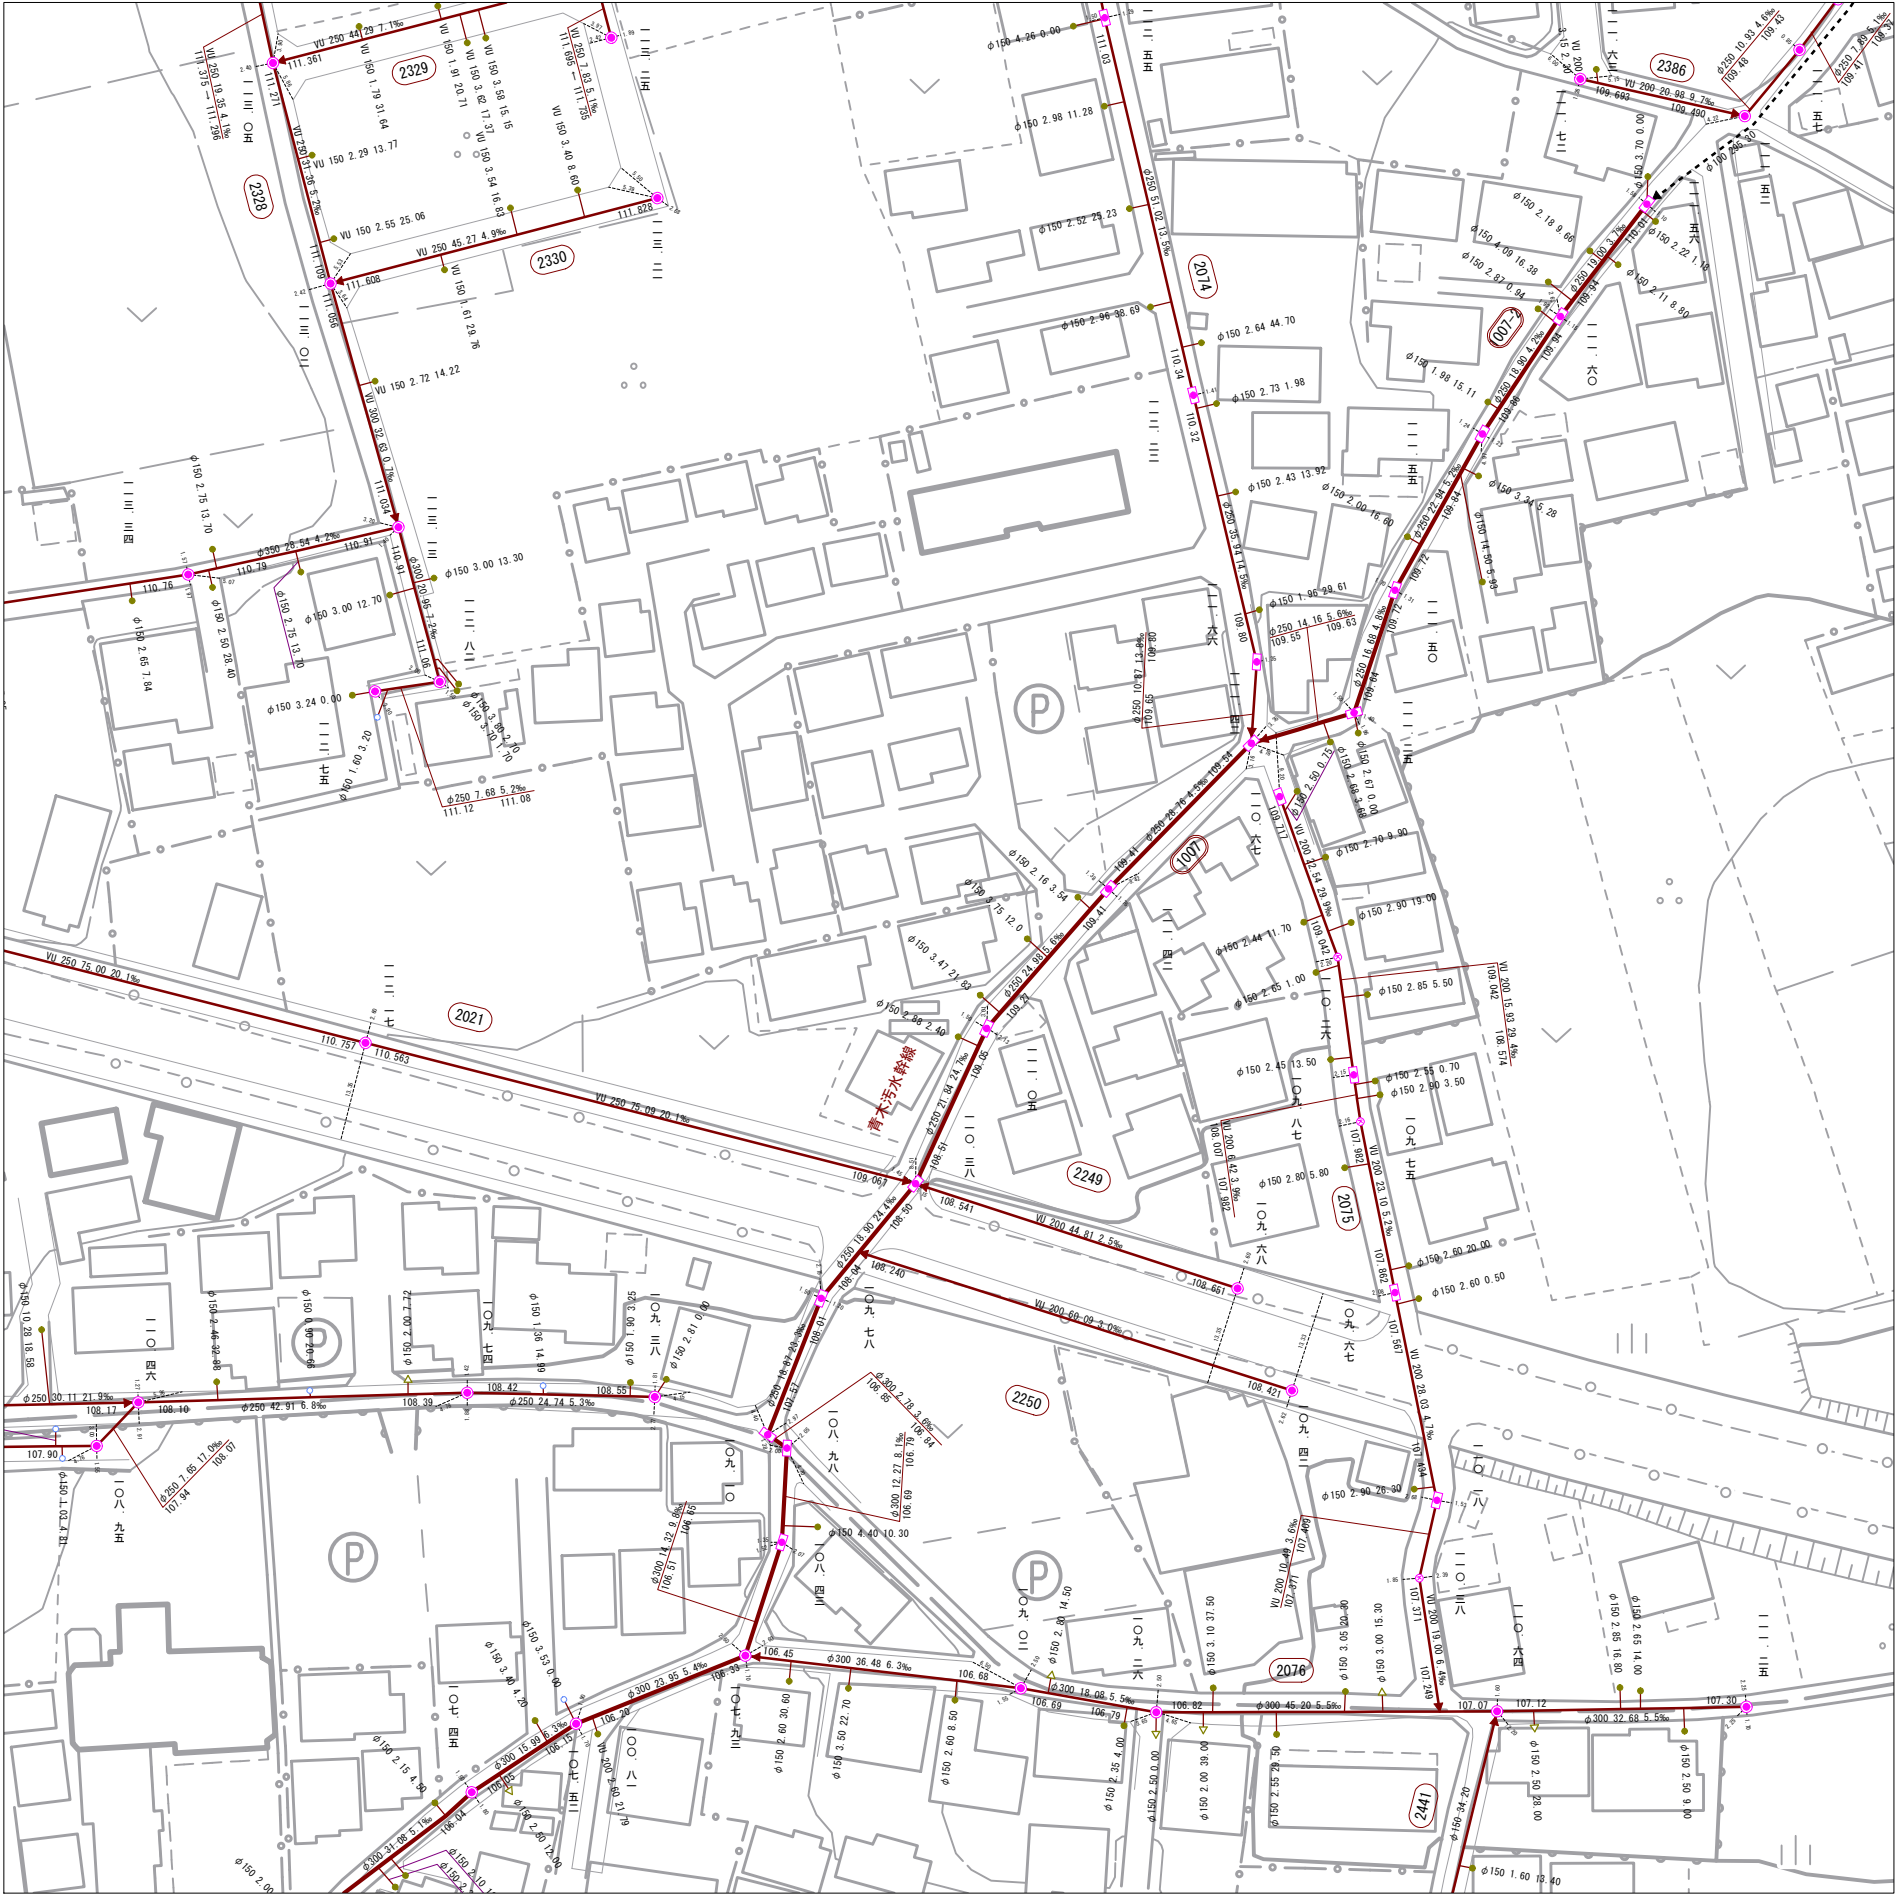

7-21	7-22	7-23
7-31	7-32	7-33
7-41	7-42	7-43

記号	種別
---	排水区界
---	処理分区界
---	幹線管きよ
---	支線管きよ
---	圧送管
---	サービス管
---	雨水管きよ
---	残置管きよ
○	簡易マンホール
○	1号マンホール
○	2号マンホール
○	3号マンホール
○	4号マンホール
○	5号マンホール
○	6号マンホール
○	特殊マンホール
○	特1号マンホール
○	特2号マンホール
○	特3号マンホール
○	特4号マンホール
○	特5号マンホール
○	特6号マンホール
○	特7号マンホール
○	正・奥方形 きよ用マンホール
○	高てい形 きよ用マンホール
○	雨水吐き室
○	ランプホール
○	伏せ越し
○	副管
○	ポンプ場
○	マンホールポンプ
○	路線番号(幹線)
○	路線番号(支線)
○	汚水樹
○	雨水樹
○	取付管のみ
○	曲管

表示例

マンホール標高 6-30 路線番号

八 形状 管径 区間長 勾配 終点記号

九 HP 250 28.80 2.1‰

三 88.83 88.77

上流管底高 50 形状 下流管底高

150 取付管の管径

4.50 取付管の管長

17.20 上流マンホールからの距離

1 : 1, 000

飯能市上下水道部下水道課