


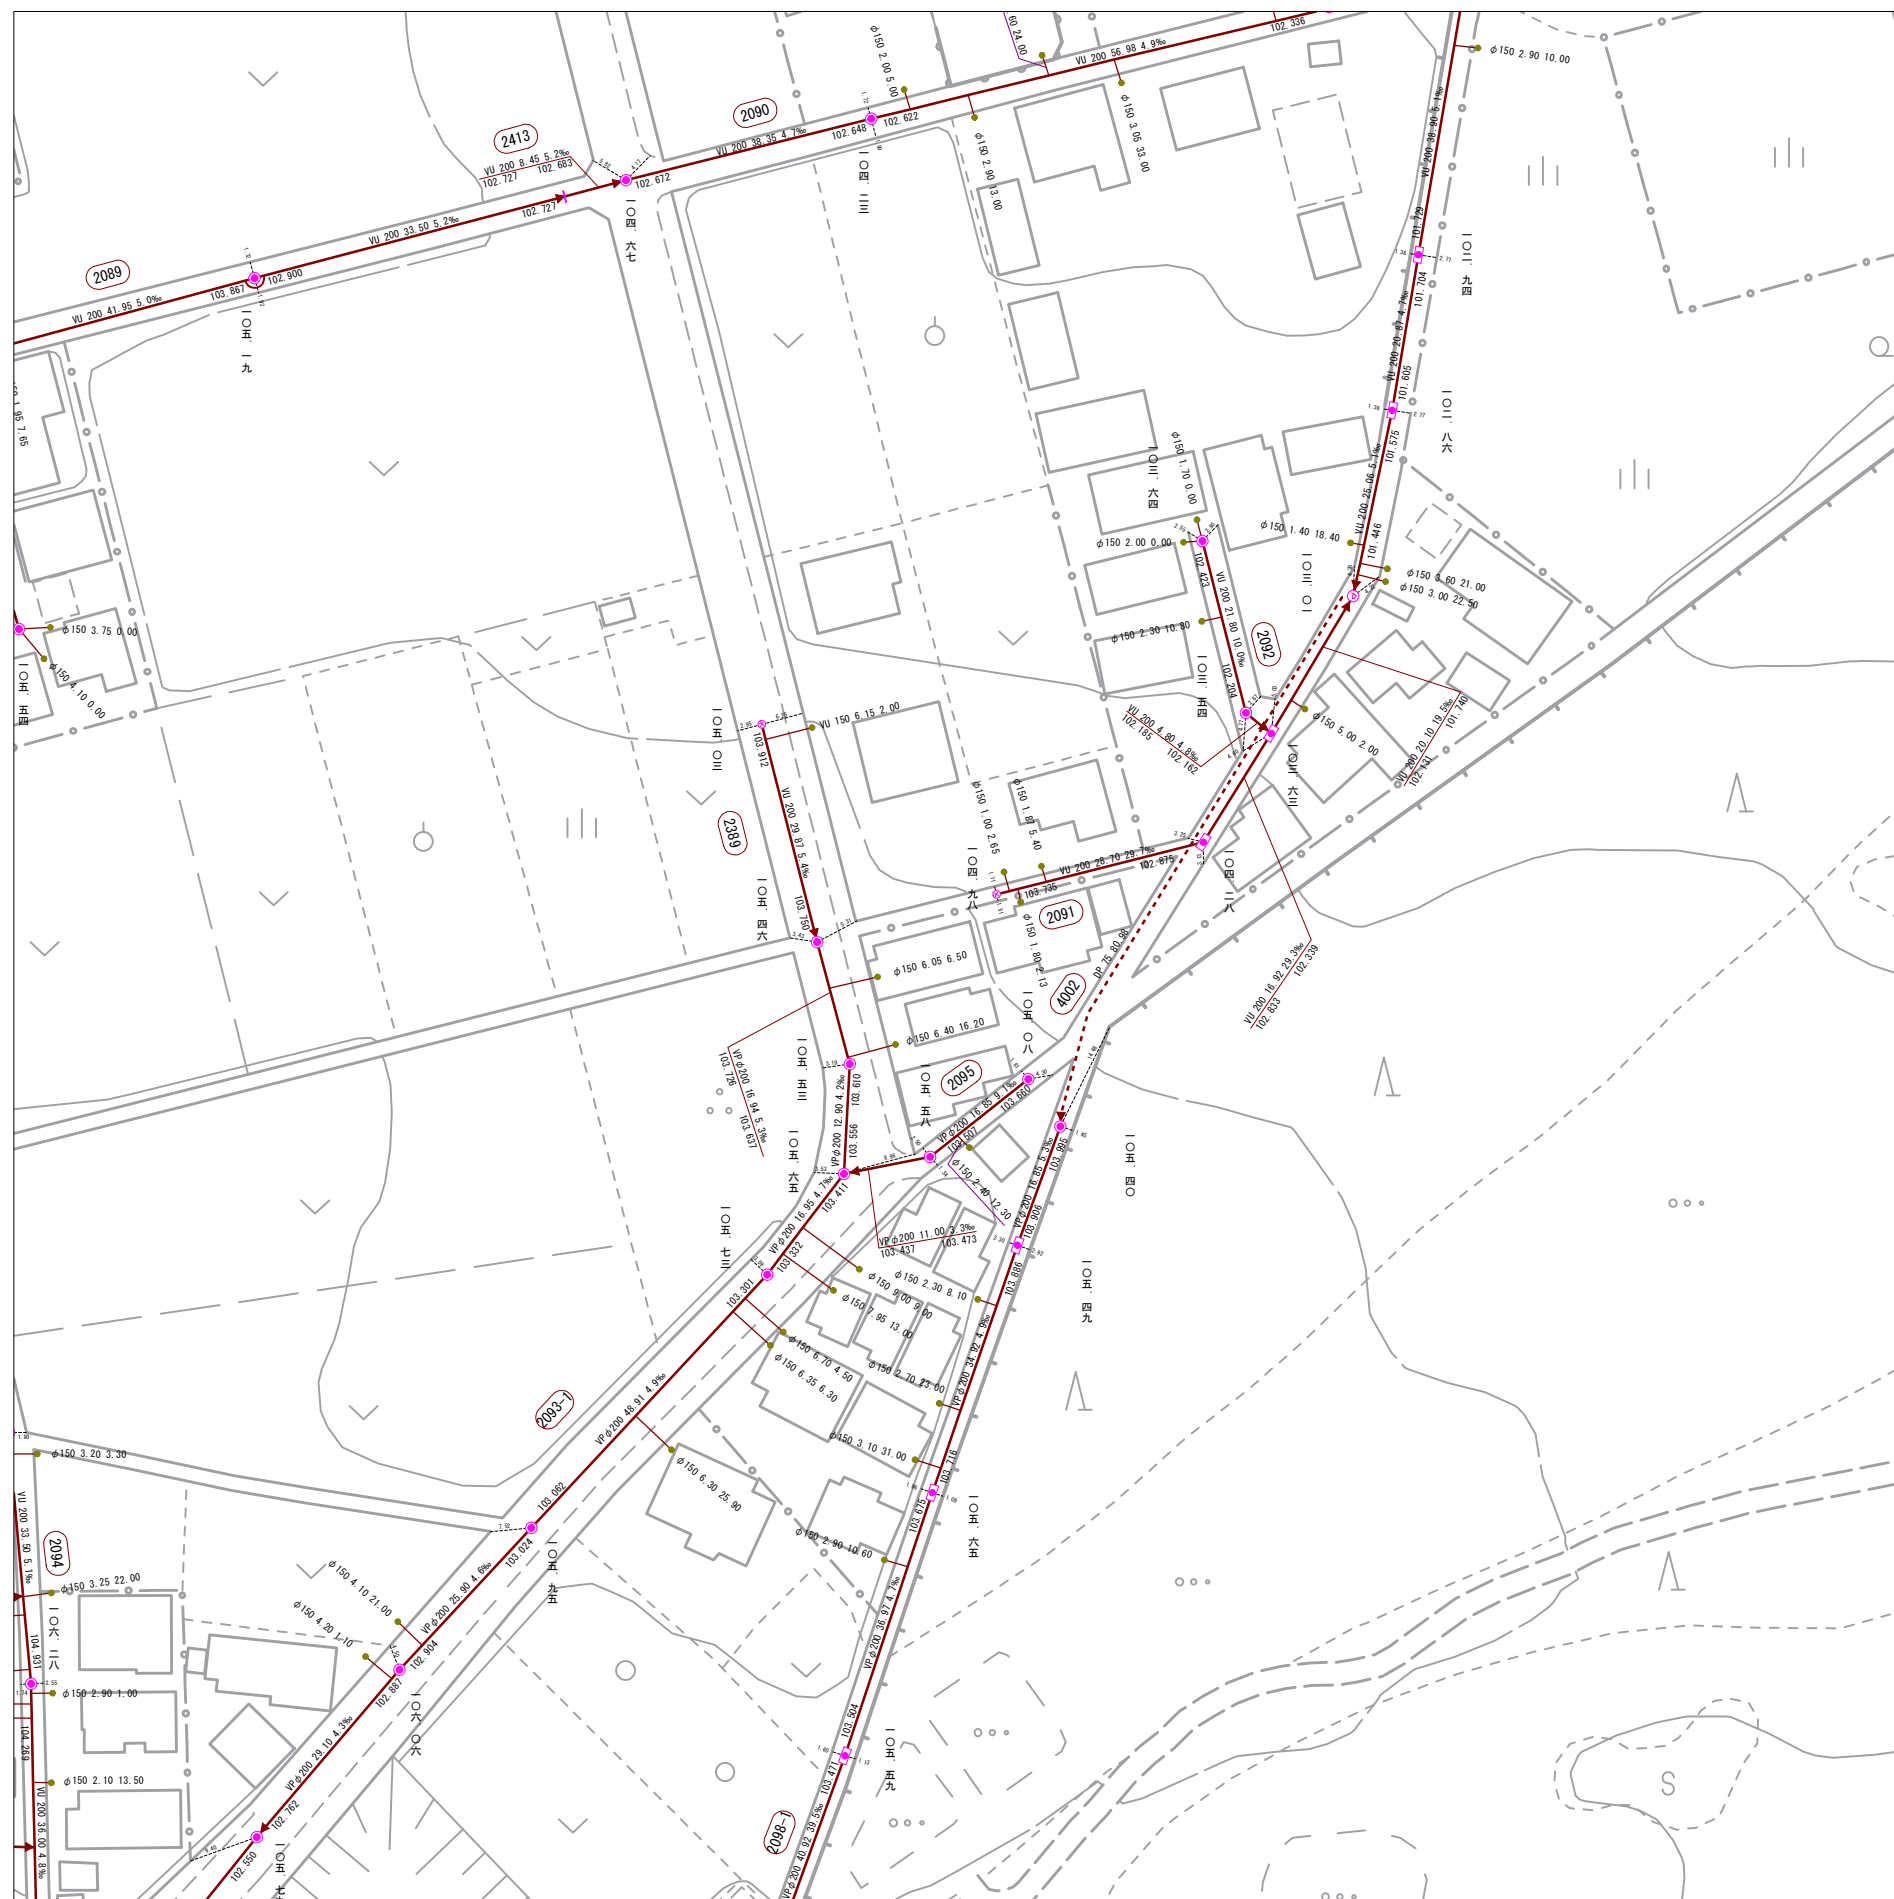

飯能市上下水道部下水道課

7-25	7-26	7-27
7-35	7-36	7-37
7-45	7-46	7-47

記号	種別
- - - - -	排水区域
- - - - -	処理区分
=====	幹線管きょ
-----	支線管きょ
- . - . - .	圧送管
- - - - -	サービス管
=====	雨水管きょ
=====	残置管きょ
(○)	簡易マンホール
●	1号マンホール
○	2号マンホール
○	3号マンホール
(4)	4号マンホール
(5)	5号マンホール
(6)	6号マンホール
□	特殊マンホール
■ ●	特1号マンホール
□ ○	特2号マンホール
■ 3	特3号マンホール
■ 4	特4号マンホール
■ 5	特5号マンホール
■ 7	特6号マンホール
■ 7	特7号マンホール
□	正・風方向 表示マンホール
□	底てり形 表示マンホール
⊗ ⊙ ⊗	雨水吐き室
□	ランポール
⊗ ⊙ ⊗	伏せ越し
■ ●	副管
■ P	ポンプ場
■ P	マンホールポンプ
○	路線番号(幹線)
○	路線番号(支線)
●	汚水樹
○	雨水樹
△	取付管のみ
●	曲管

表 示 例

マンホール標高 (5-30) 路線番号

形状 管径 区間長 勾配 終点

HP 250 280 6 2.1‰

88.83 88.77

上流管底高

下流管底高

取付管の管径

取付管の管長

上流マンホールからの距離

1 : 1, 000