


令和七年三月出図

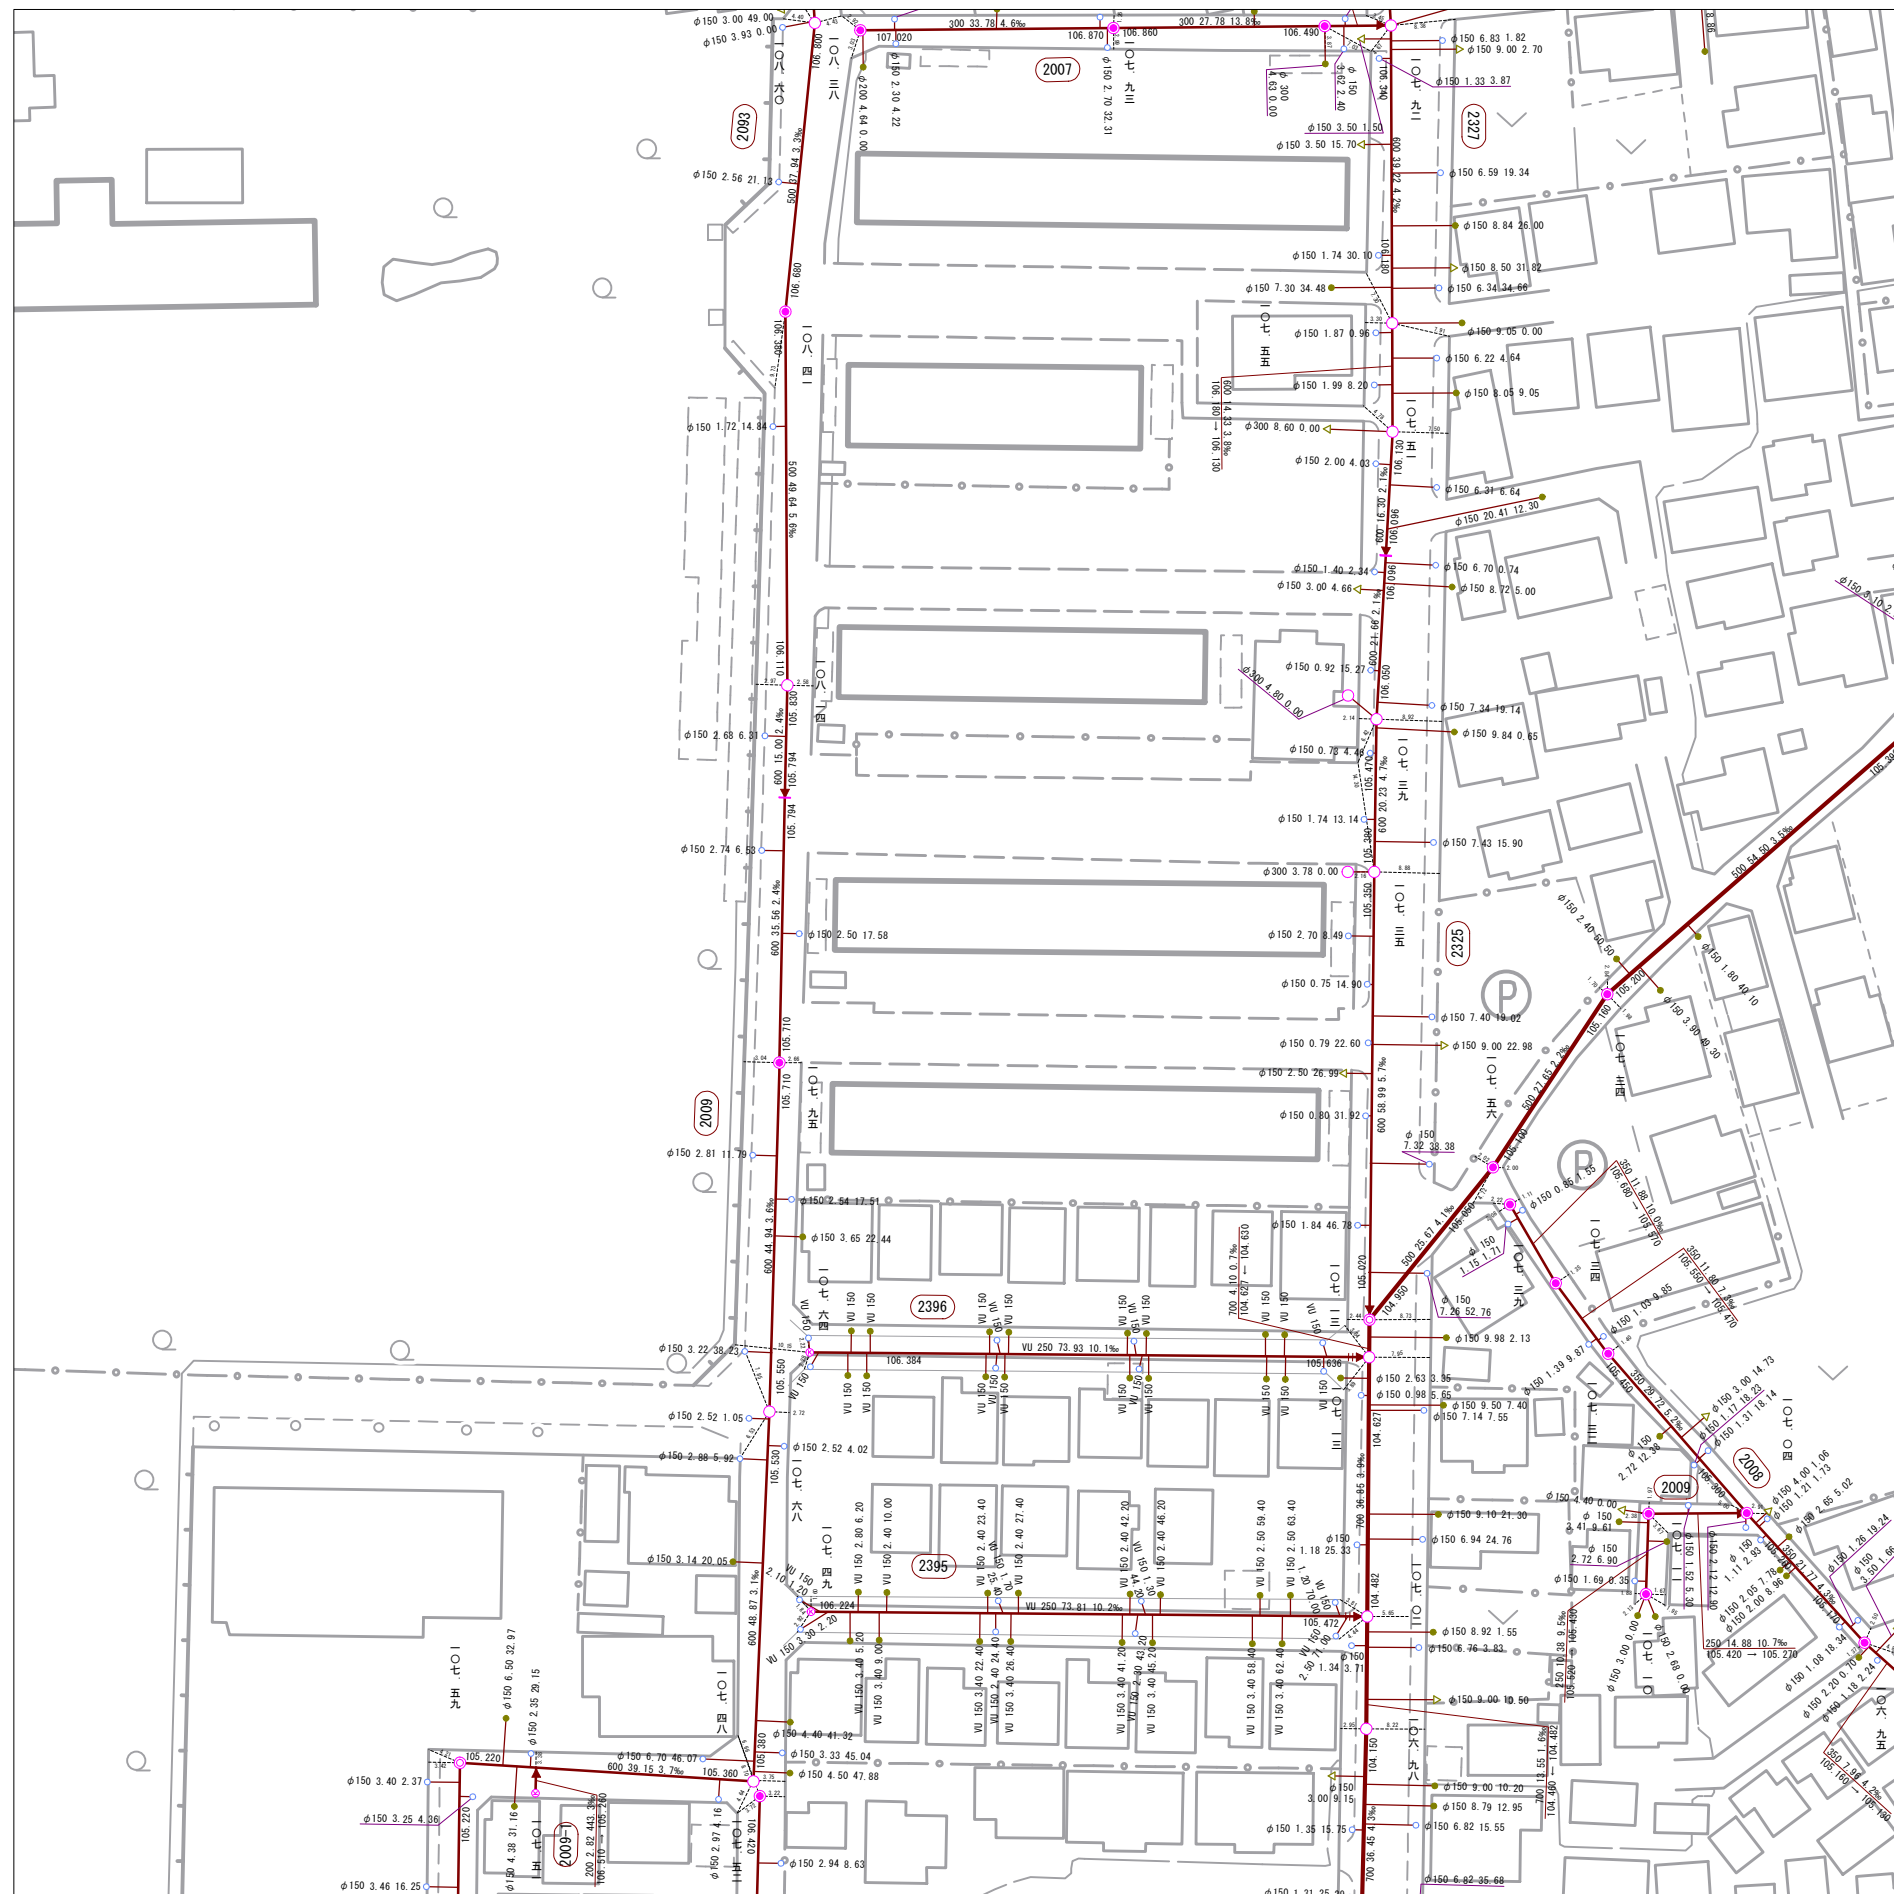

飯能市上下水道部下水道課

6-40	7-31	7-32
6-50	7-41	7-42
6-60	7-51	7-52

記号	種別
- - - - -	排水区界
— — — — —	処理区分
———	幹線管きょ
———	支線管きょ
- · - · - ·	圧送管
- · - · - ·	サービス管
———	雨水管きょ
———	残置管きょ
(○)	簡易マンホール
(●)	1号マンホール
(○)	2号マンホール
(○)	3号マンホール
(○)	4号マンホール
(○)	5号マンホール
(○)	6号マンホール
(○)	特殊マンホール
(○) ●	特1号マンホール
(○) ○	特2号マンホール
(○) ③	特3号マンホール
(○) ④	特4号マンホール
(○) ⑤	特5号マンホール
(○) ⑥	特6号マンホール
(○) ⑦	特7号マンホール
(□)	正・方形状 およびマンホール 蓋てい形
(D)	蓋てい形状 より異なるマンホール
(⊗)	雨水吐き室
(⊗)	ランボホール
⊗ ⊗ ⊗	伏せ越し
(●) ———	副管
(P)	ポン場
(P)	マンホールポン
(○)	路線番号(幹線)
(○)	路線番号(支線)
●	汚水樹
○	雨水樹
△	取付管のみ
● ———	曲管

表 示 例

マンホール標高 (5-30) 路線番号

形状 管径 区間長 勾配 終点

HP 250 280 6 2.1‰

88.83 88.77

上流管底高

形状 下流管底高

取付管の管径

取付管の管長

上流マンホールからの距離

1 : 1, 000