


令和七年三月出図

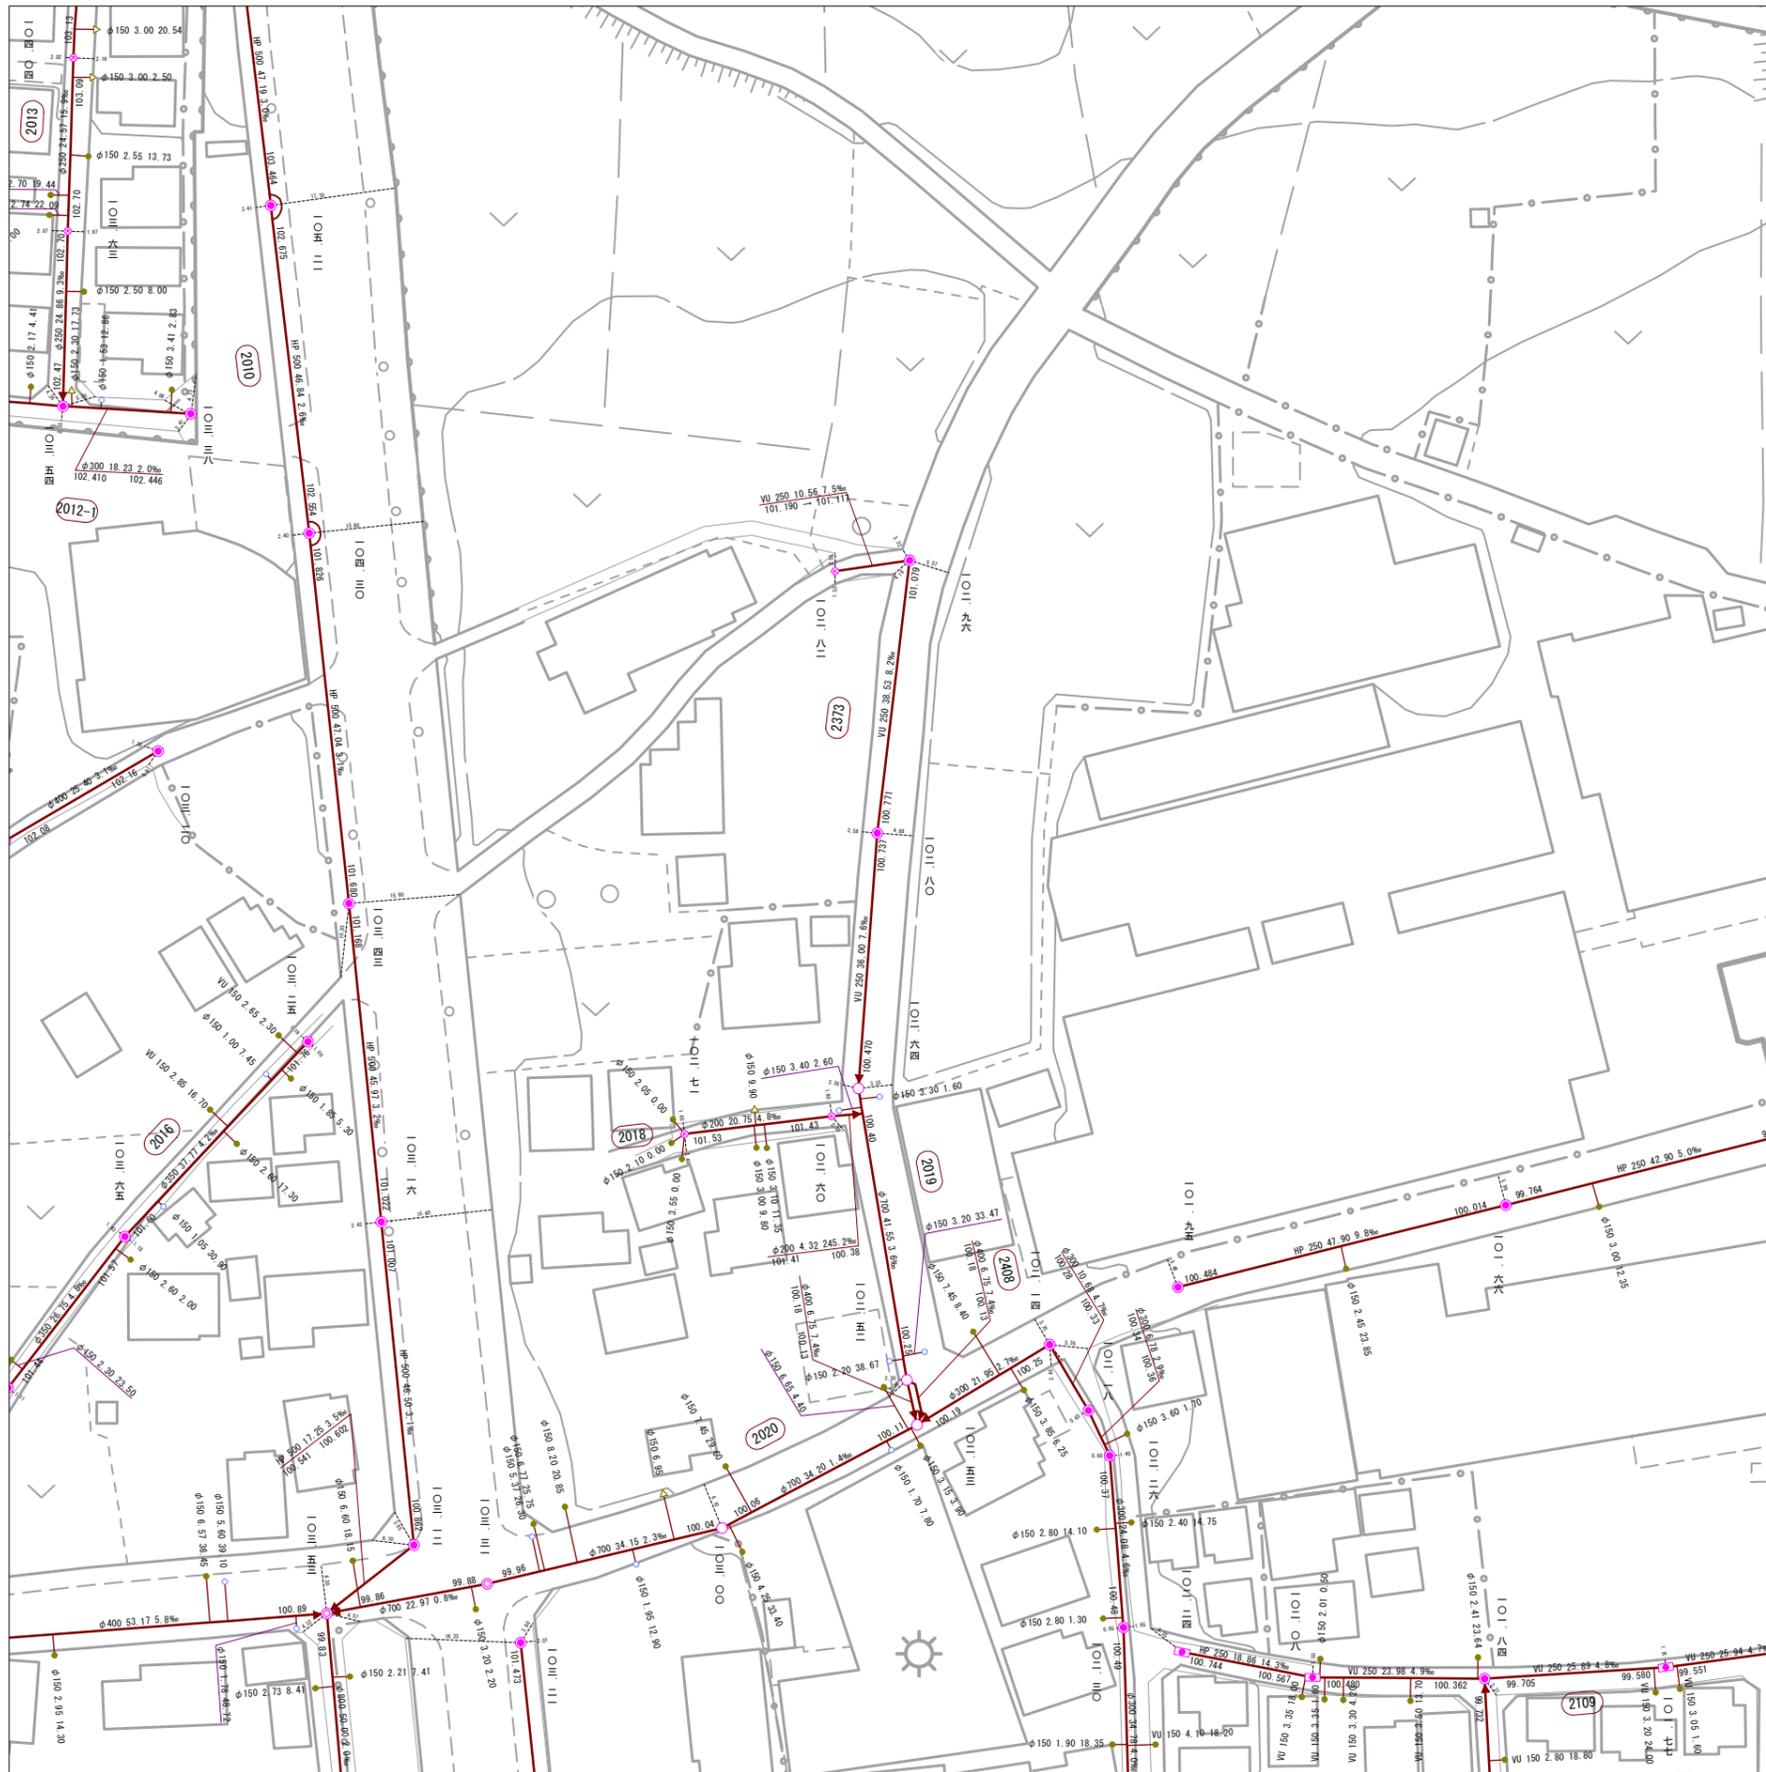

記号	種別
---	排水区界
- - -	処理分区界
—	幹線管きよ
—	支線管きよ
---	圧送管
...	サービス管
—	雨水管きよ
—	雑置管きよ
○	簡易マンホール
○	1号マンホール
○	2号マンホール
○	3号マンホール
○	4号マンホール
○	5号マンホール
○	6号マンホール
○	特殊マンホール
○	特1号マンホール
○	特2号マンホール
○	特3号マンホール
○	特4号マンホール
○	特5号マンホール
○	特6号マンホール
○	特7号マンホール
○	正・異方向きよ用マンホール
○	馬てい用きよ用マンホール
○	雨水吐き室
○	ランプホール
○	伏せ越し
○	副管
○	ポンプ場
○	マンホールポンプ
○	路線番号(幹線)
○	路線番号(支線)
○	汚水樹
○	雨水樹
○	取付管のみ
○	曲管

表示例

マンホール標高 6-30 路線番号
 八 形状 管径 区間長 勾配 終点記号
 九 1 1 1 / 1 1 1
 三 HP 250 28.80 2.1% 88.77

上流管底高 150 取付管の管径
 150 取付管の管長
 150 上流マンホールからの距離

飯能市上下水道部下水道課

1 : 1, 000