


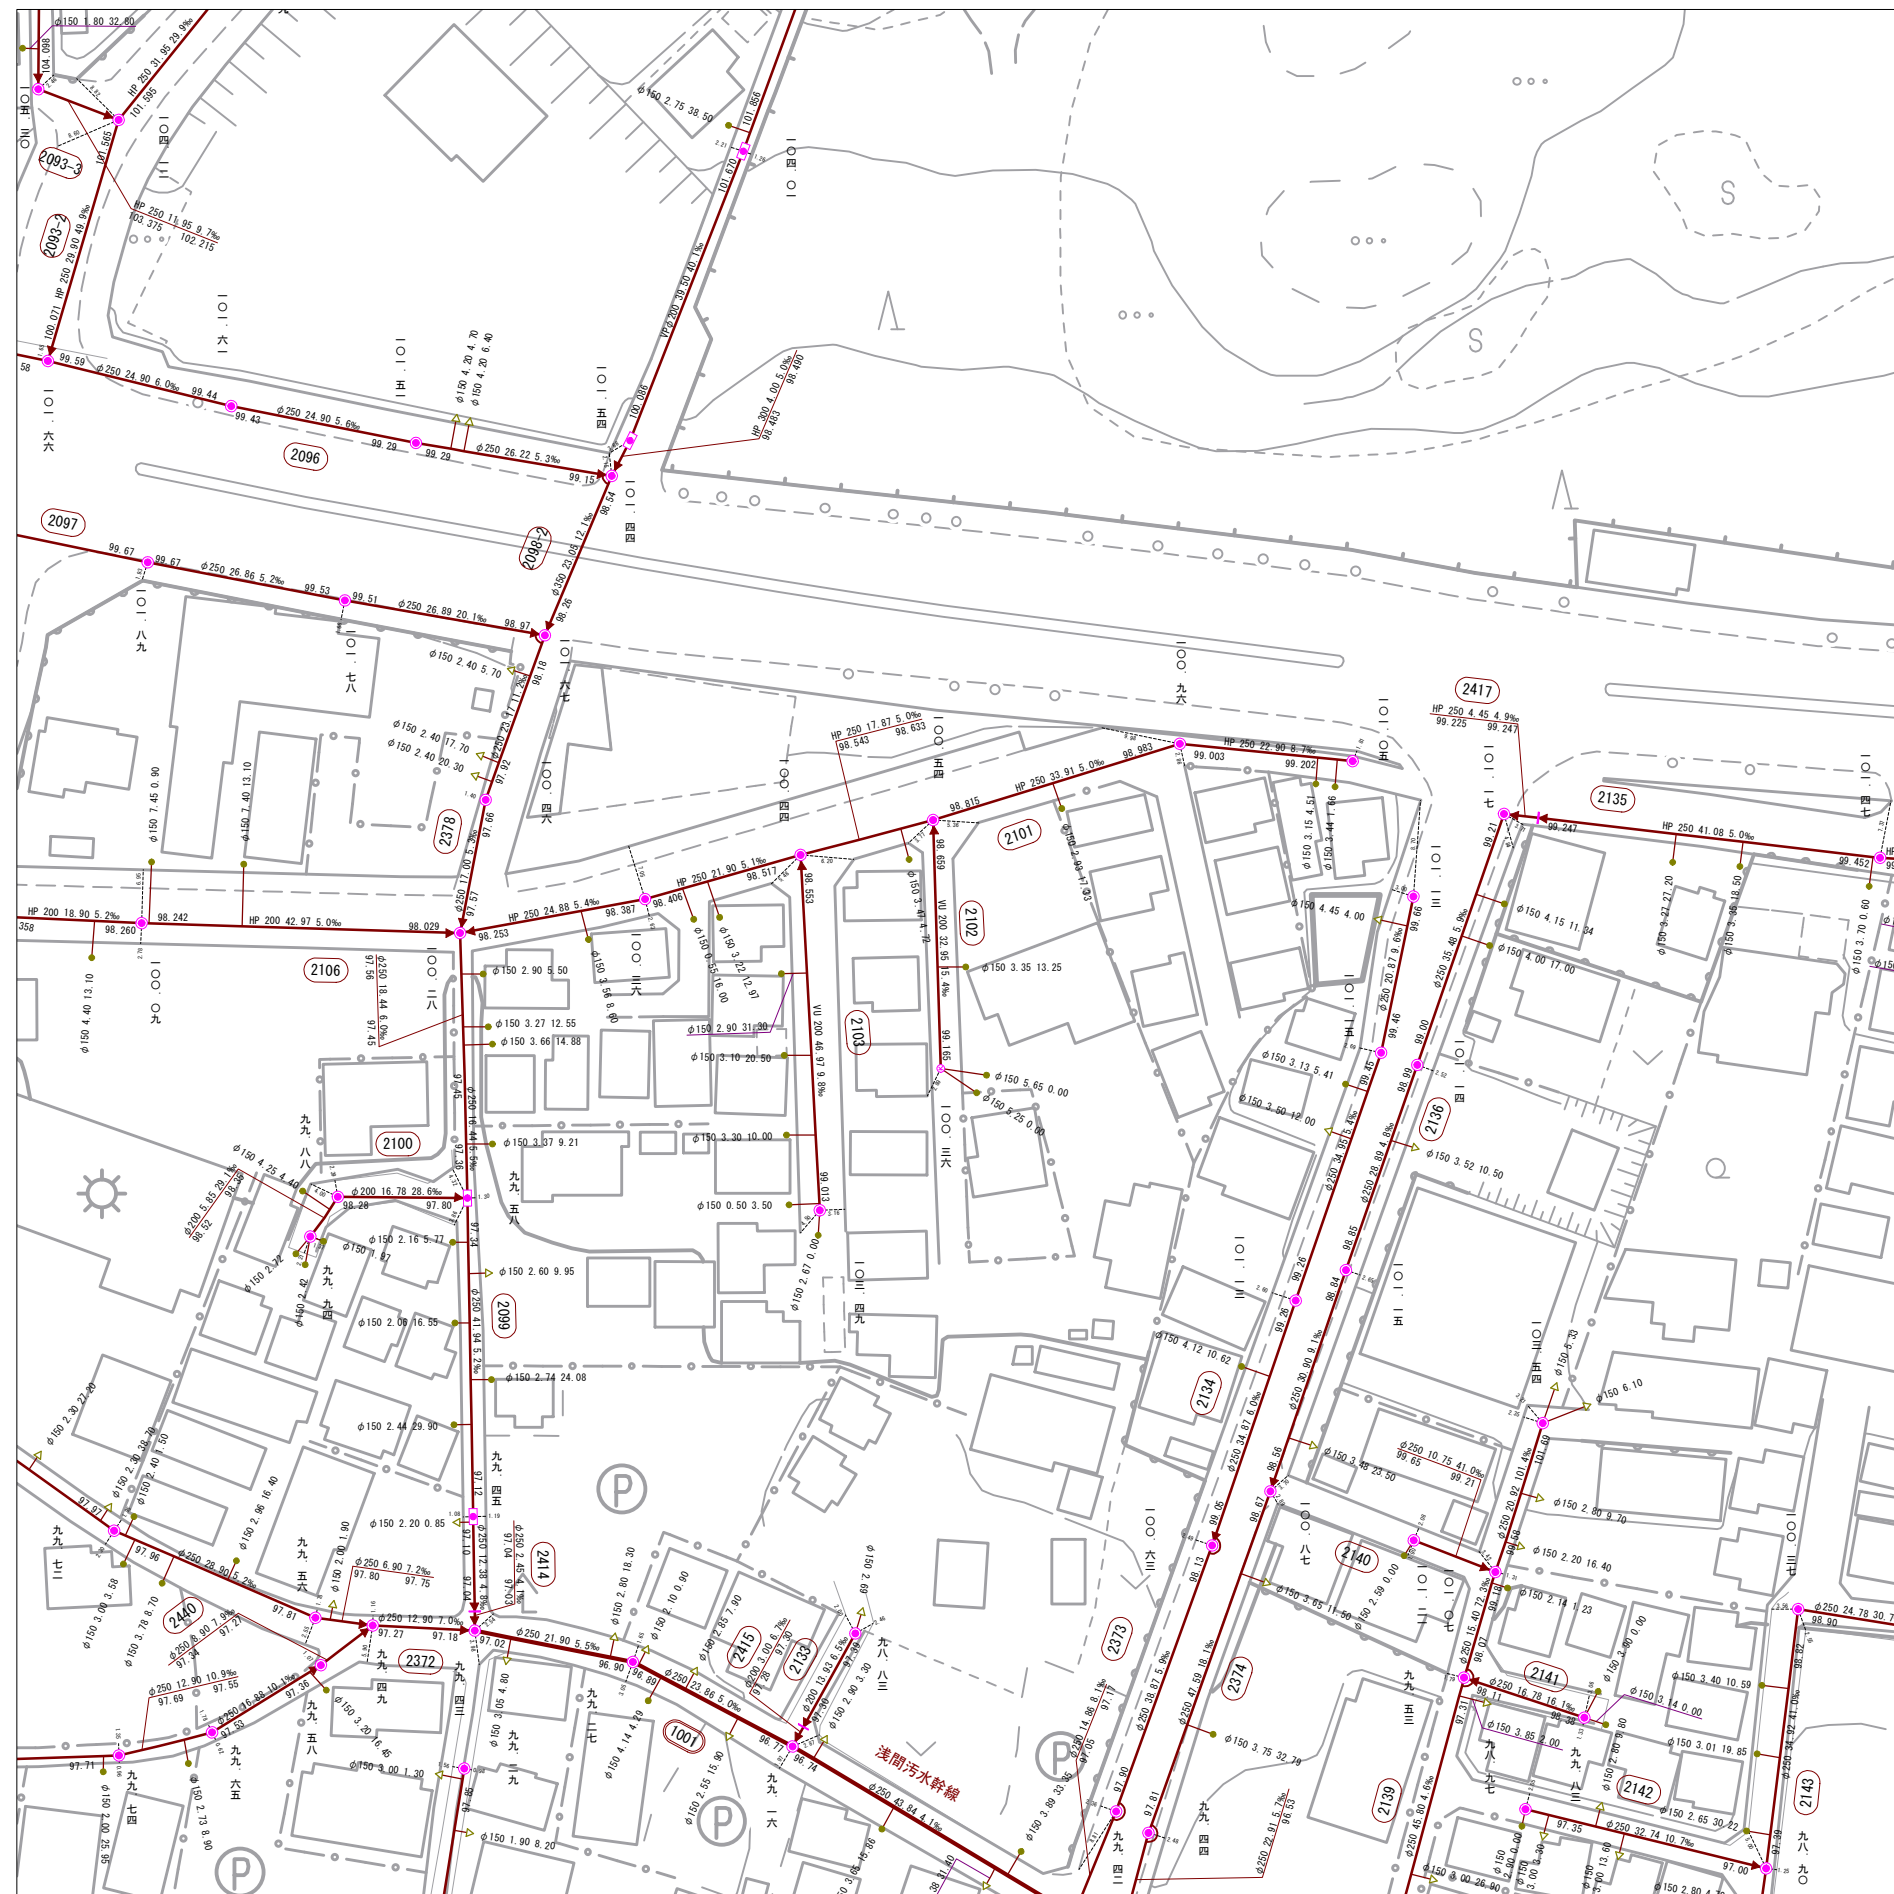

7-35	7-36	7-37
7-45	7-46	7-47
7-55	7-56	7-57

記 号	種 別
--- --	排 水 区 界
--- --	処 理 分 区 界
=====	幹 線 管 き ょ
-----	支 線 管 き ょ
--- · · · ·	圧 送 管
--- · · · ·	サ ー ビ ス 管
=====	雨水管きょ
=====	残置管きょ
(X)	簡易マンホール
●	1号マンホール
○	2号マンホール
○	3号マンホール
④	4号マンホール
⑤	5号マンホール
⑥	6号マンホール
○	特殊マンホール
●	特1号マンホール
○	特2号マンホール
③	特3号マンホール
④	特4号マンホール
⑤	特5号マンホール
⑥	特6号マンホール
⑦	特7号マンホール
□	正・長方形 マンホール
□	底てい形 マンホール
□	雨水吐き室
□	ランプホール
⊗	伏 せ 越 し
⊗	副 せ 管
P	ポン プ 場
P	マンホールポンプ
○	路線番号(幹線)
○	路線番号(支線)
●	汚 水 樹
○	雨 水 樹
△	取付管のすみ
●	曲 管

表 示 例		
マンホール標高	区間	路線番号
八九	形状 管径 5-30	勾配
●	HP 250 28.0	2.1%
八三	88.83	87.77
上流管底高	形状	下流管底高
150	1	50
17	1	20
上流マンホールからの距離		

1 : 1, 000