


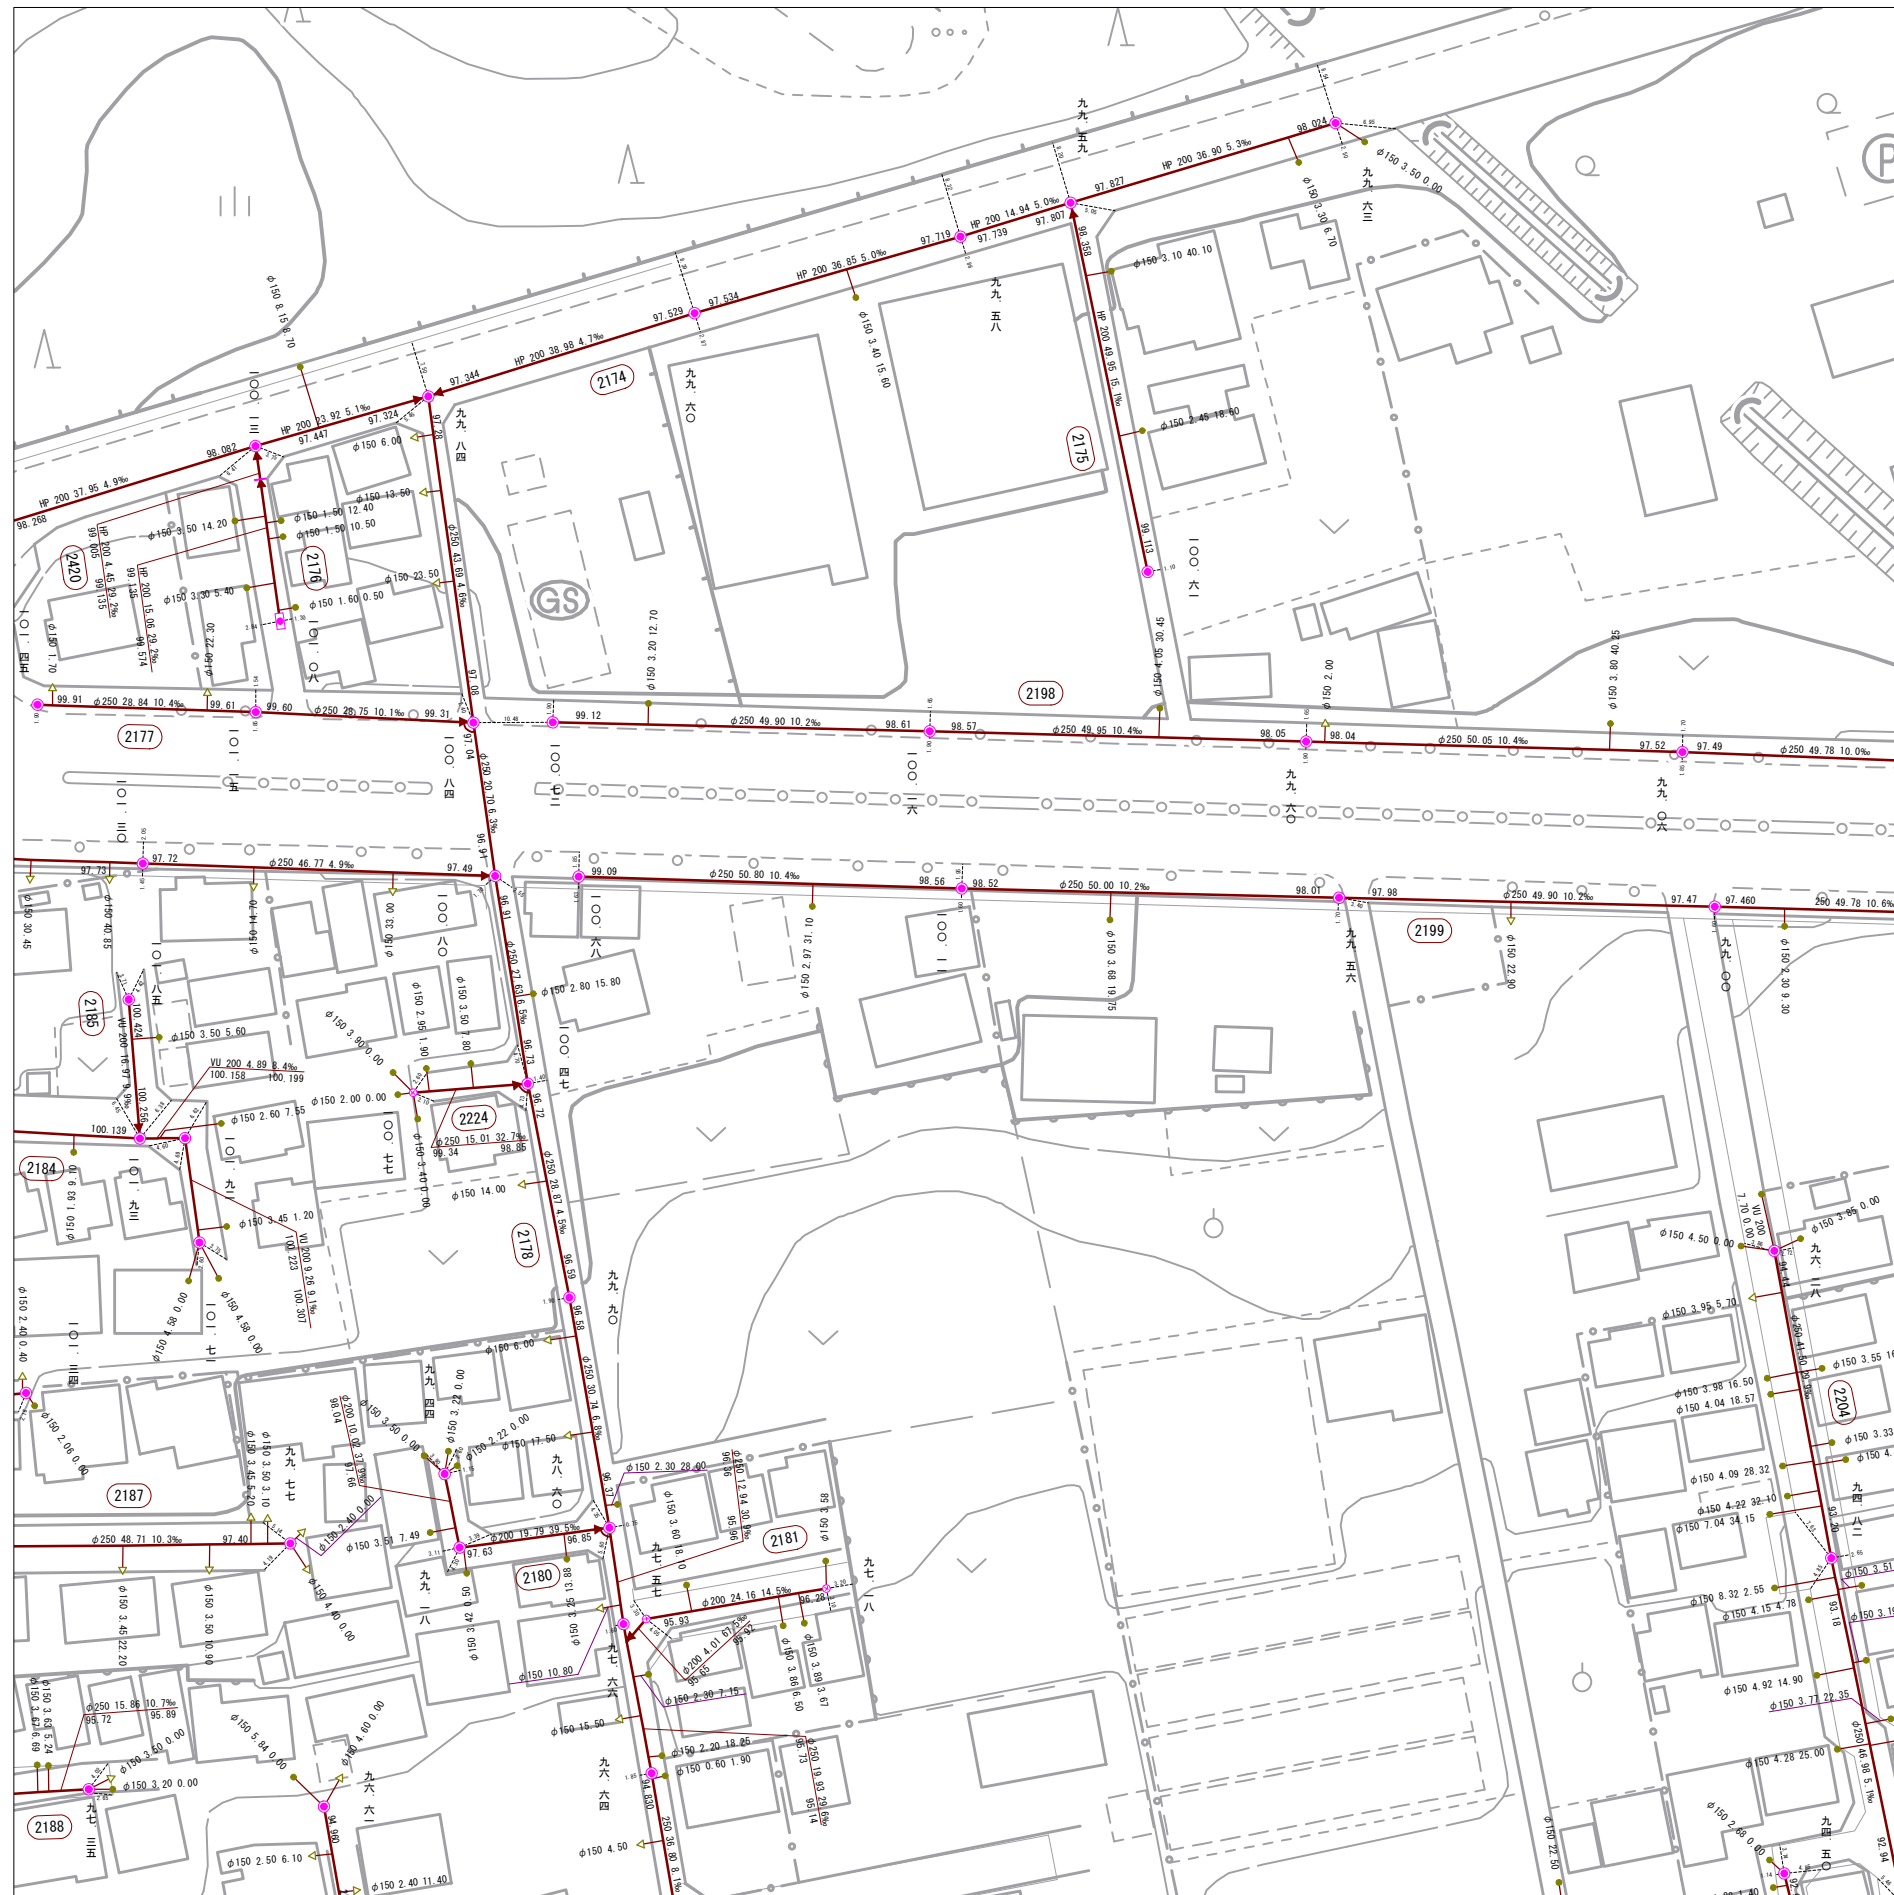

飯能市上下水道部下水道課

7-37	7-38	7-39
7-47	7-48	7-49
7-57	7-58	7-59

記 号	種 別
---	排水区分界
- - -	処理区分界
==	幹線管きよ
---	支線管きよ
---	圧送管
- - -	サービス管
---	雨水管きよ
---	雑排水管きよ
(X)	簡易マンホール
●	1号マンホール
○	2号マンホール
○	3号マンホール
④	4号マンホール
⑤	5号マンホール
⑥	6号マンホール
□	特殊マンホール
●	特1号マンホール
●	特2号マンホール
③	特3号マンホール
④	特4号マンホール
⑤	特5号マンホール
⑥	特6号マンホール
⑦	特7号マンホール
□	正・長方形 地上用マンホール
□	長方形 地下用マンホール
D	雨水吐き室
⊗	ラフホール
●	伏せ越し
○	副 管
P	ポンプ場
○	マンホールポンプ
○	路線番号(幹線)
○	路線番号(支線)
●	汚 水 樹
○	雨 水 樹
△	取付管のみ
●	曲 管

表 示 例		
マンホールの標高	(5-30)	路線番号
八 九 三	形状 管径 区間長 勾配 HP 250 28.80 2.1‰	終点記号
● 88.93		● 88.77
W	形状	下流管底高
上流管底高	150	4
50	1	取付管の管径
17	2	取付管の管長
20	3	上流マンホール からの距離

1 : 1, 000