


令和七年三月出図

7-69

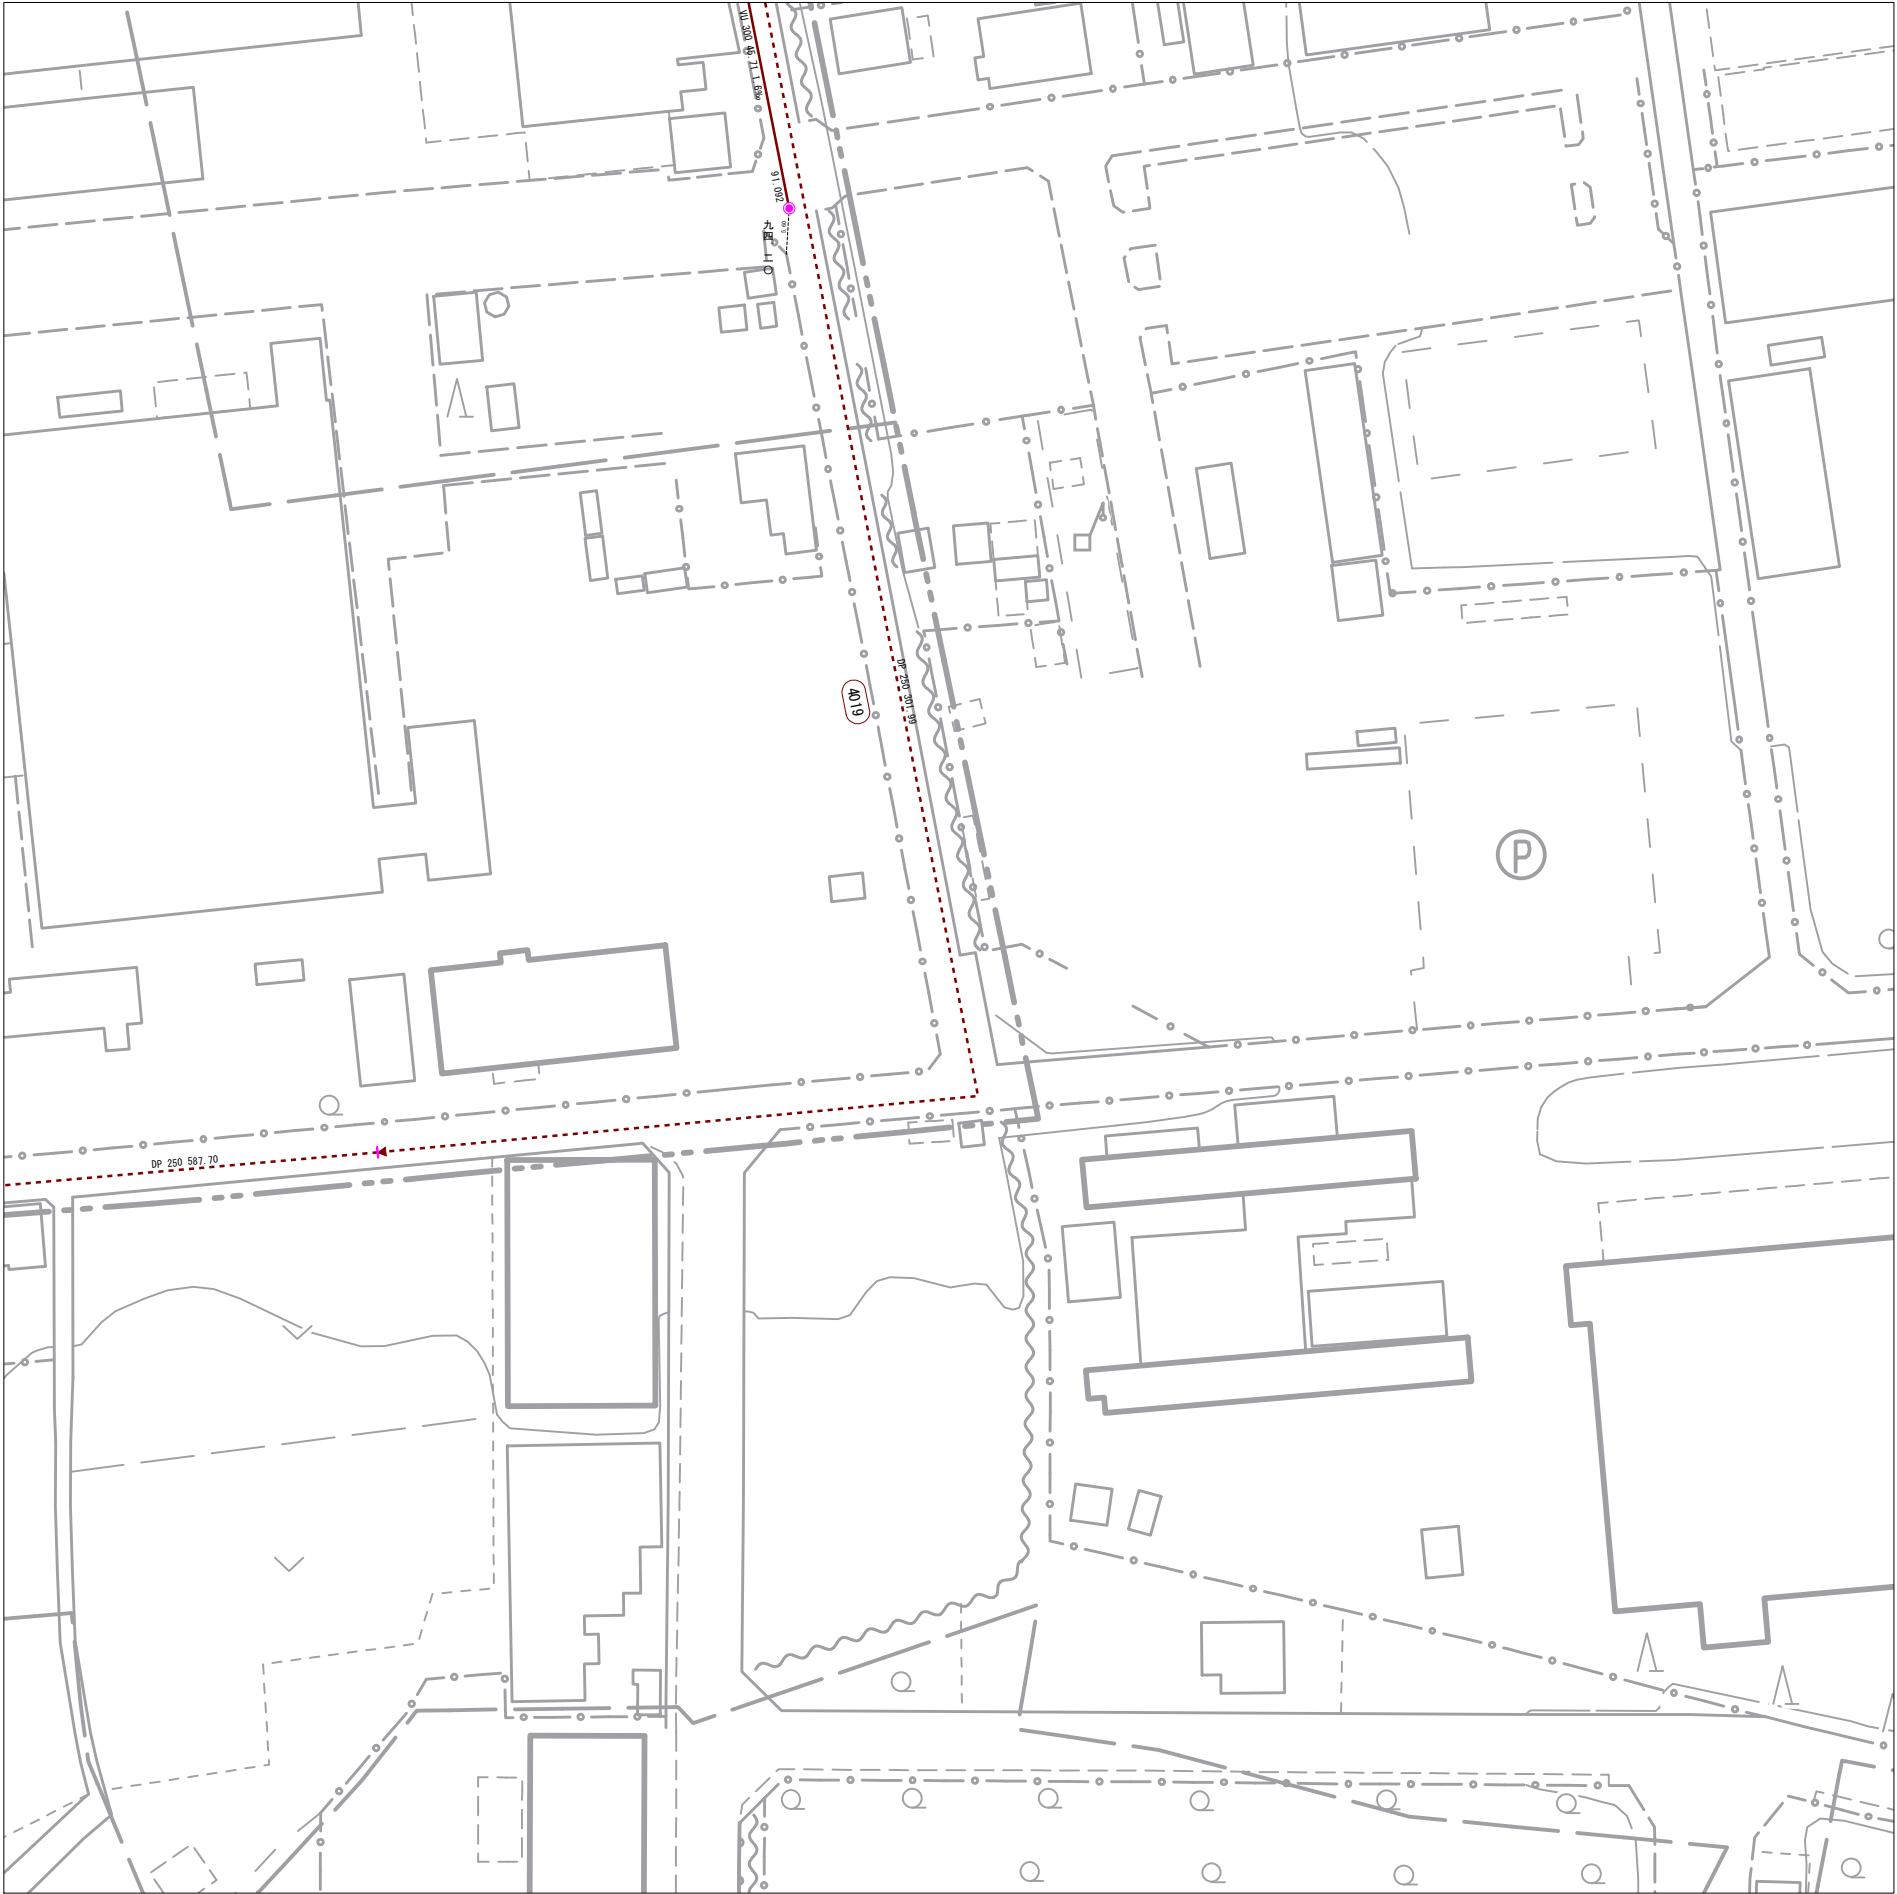

7-58	7-59	7-60
7-68	7-69	7-70
11-8	11-9	11-10

記 号	種 別
---	排水区界
---	処理分区界
---	幹線管きよ
---	支線管きよ
---	圧送管
---	サービス管
---	雨水管きよ
---	残置管きよ
○	簡易マンホール
●	1号マンホール
○	2号マンホール
○	3号マンホール
④	4号マンホール
⑤	5号マンホール
⑥	6号マンホール
○	特殊マンホール
●	特1号マンホール
○	特2号マンホール
③	特3号マンホール
④	特4号マンホール
⑤	特5号マンホール
⑥	特6号マンホール
⑦	特7号マンホール
○	正・奥方形きよ用マンホール
○	黒てい形きよ用マンホール
○	雨水吐き室
○	ランプホール
⊗	伏せ越し
○	副管
○	ポンプ場
○	マンホールポンプ
○	路線番号(幹線)
○	路線番号(支線)
●	汚水樹
○	雨水樹
△	取付管のみ
●	曲管

表示例

マンホール標高 6-30 路線番号

八 形状 管径 区間長 勾配 終点記号

九 HP 250 28.80 2.1‰

三 88.83 88.77

上流管底高 150 形状 下流管底高

150 取付管の管径

4.50 取付管の管長

17.20 上流マンホールからの距離

飯能市上下水道部下水道課

1 : 1, 000