


令和七年三月出図

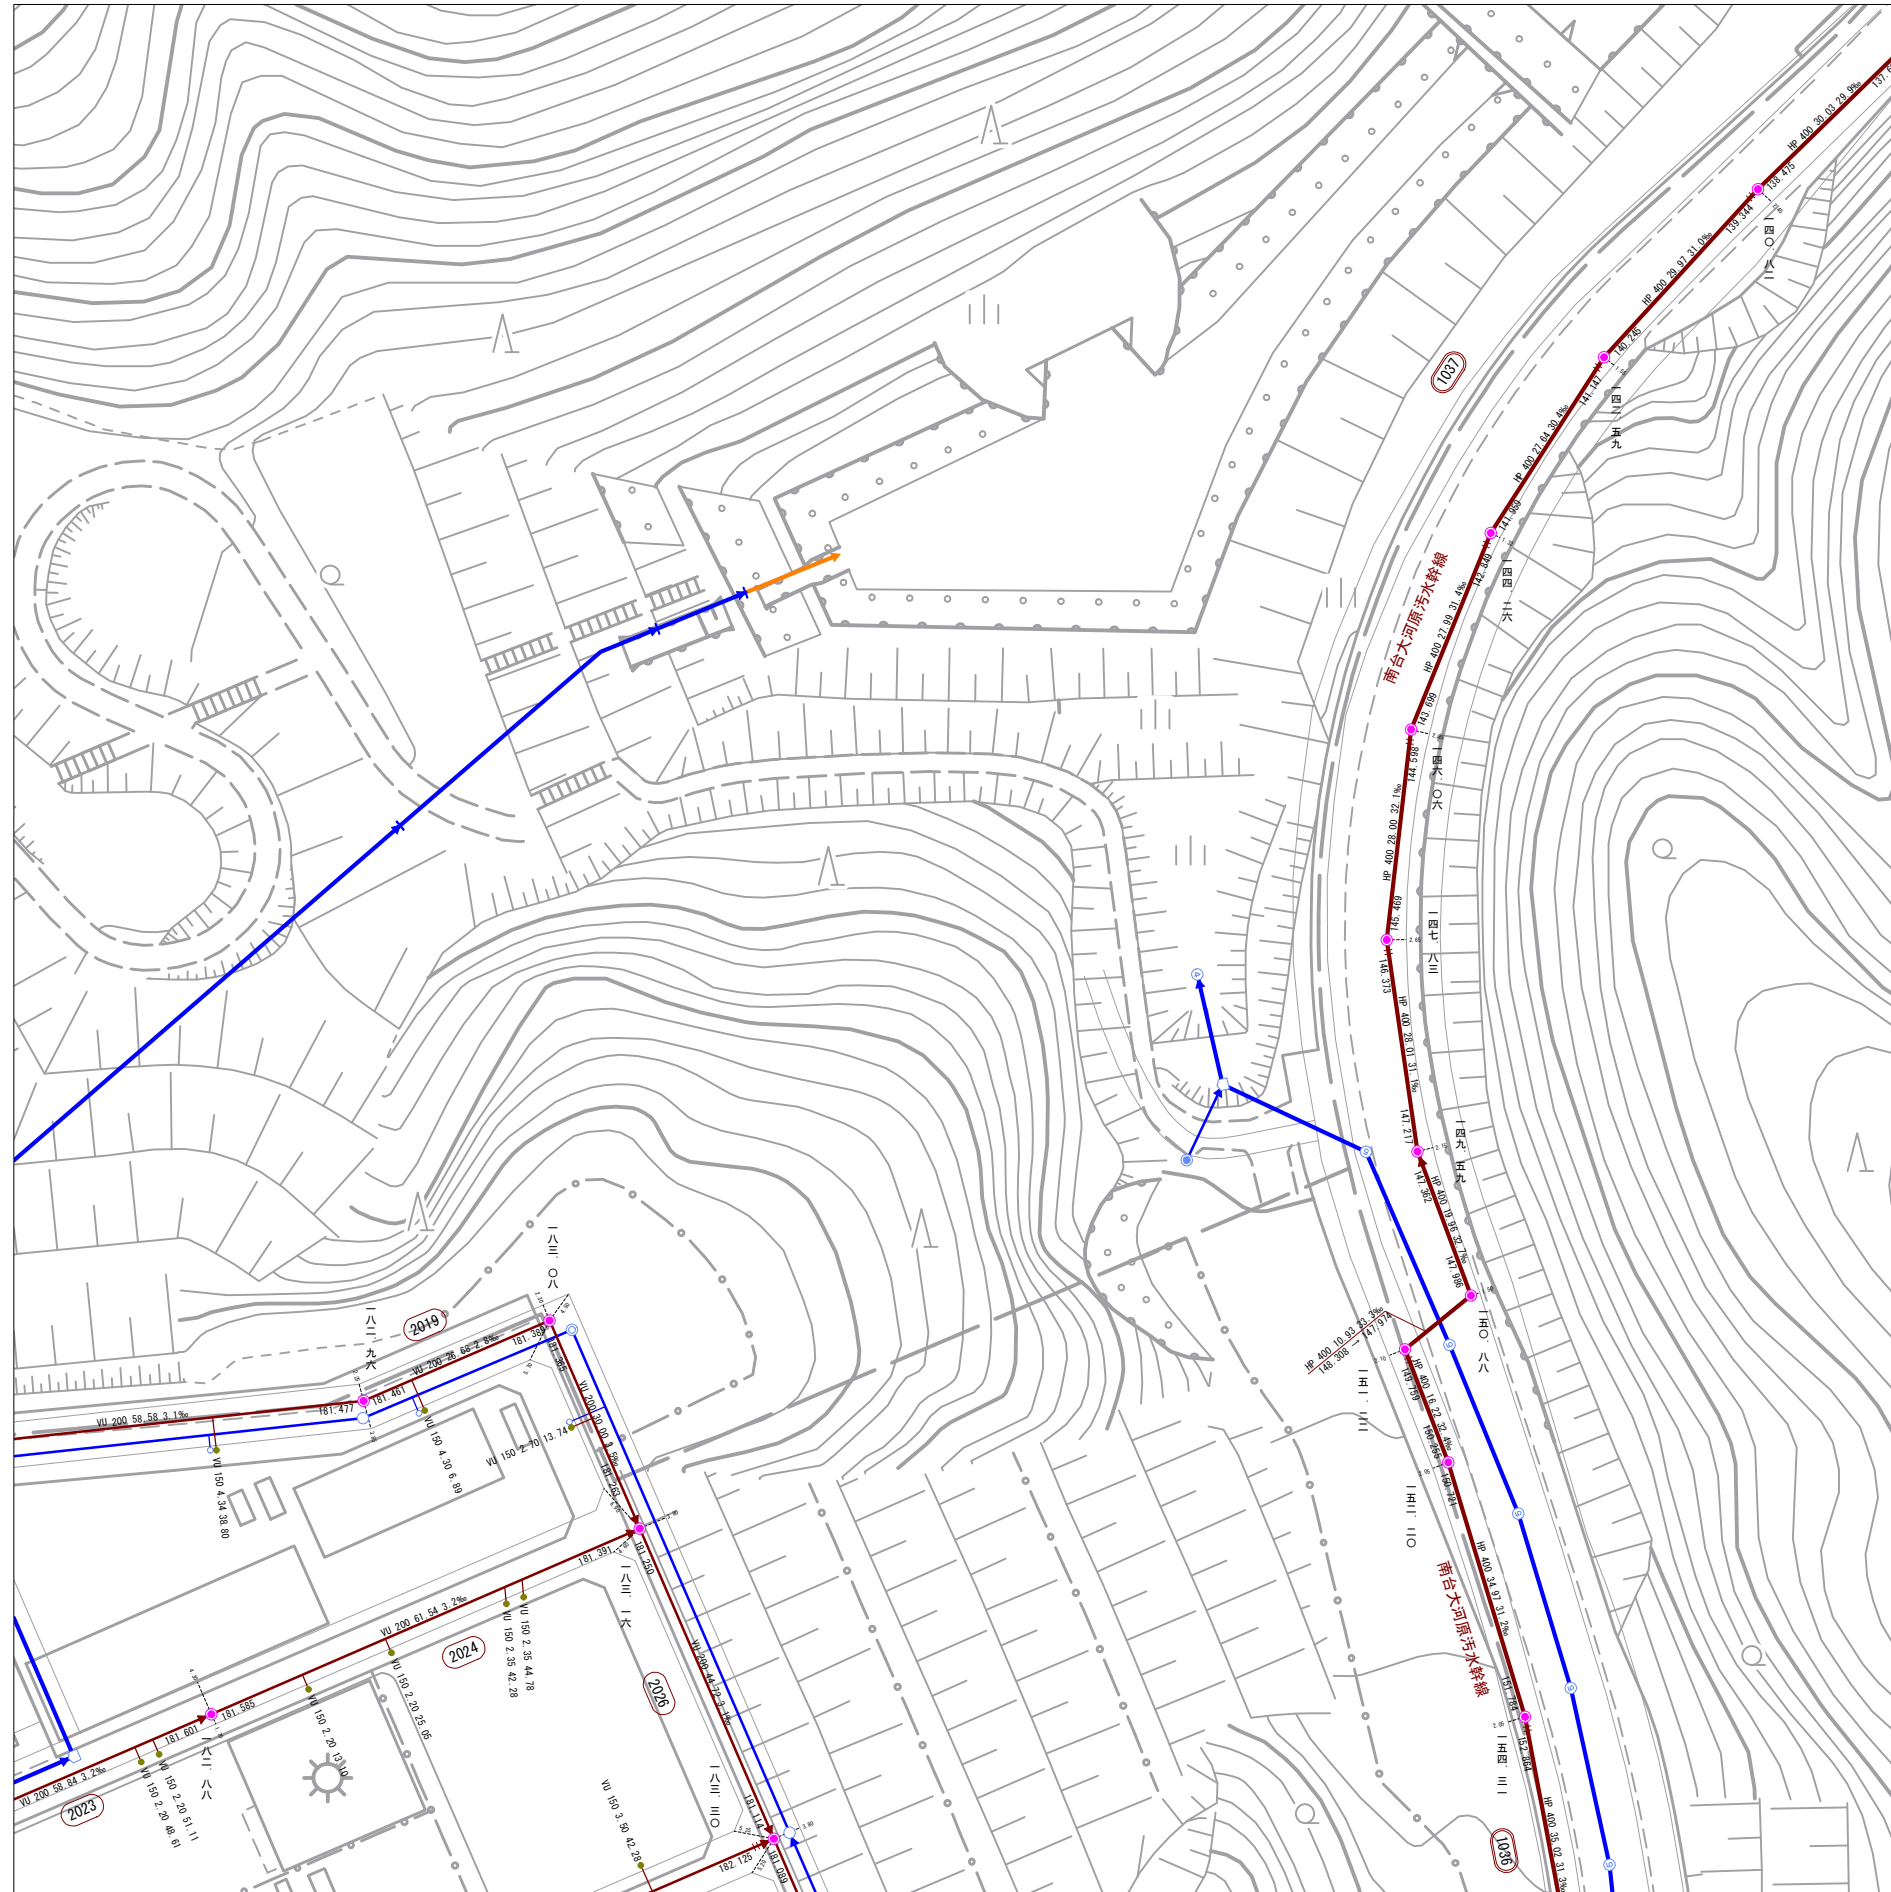

5-68	5-69	5-70
9-8	9-9	9-10
9-18	9-19	9-20

記 号	種 別
— — — — —	排 水 区 界
— — — — —	処 理 分 界
———	幹 線 管 き ょ
———	支 線 管 き ょ
———	庄 送 管
— · — · — · —	サ ー ビ ス 管
———	雨水管きよ
———	残置管きよ
○	簡易マンホール
●	1号マンホール
○	2号マンホール
○	3号マンホール
④	4号マンホール
⑤	5号マンホール
⑥	6号マンホール
○	特殊マンホール
●	特 1 号マンホール
●	特 2 号マンホール
③	特 3 号マンホール
④	特 4 号マンホール
⑤	特 5 号マンホール
⑥	特 6 号マンホール
⑦	特 7 号マンホール
□	正・逆方向 兼用マンホール
□	逆方向 兼用マンホール
D	雨水吐き置
□	ランポール
⊗ ⊗ ⊗	伏 せ 越 し
●	副 管
P	ポ ン プ 場
P	マンホールポンプ
○	路線番号(幹線)
○	路線番号(支線)
●	汚 水 樹
●	雨 水 樹
△	取 付 管 の み
●	曲 管

表 示 例					
マンホール標高 (5-30) 路線番号					
八 九 三	形状	管径	区間長	勾配	終点記号
●	HP	250	28.80	2.1%	●
88.83					88.77
上流管底高	150	450	17.20		下流管底高
	形状				
	取付管の管径				
	取付管の管長				
	上流マンホール からの距離				

1 : 1, 000