


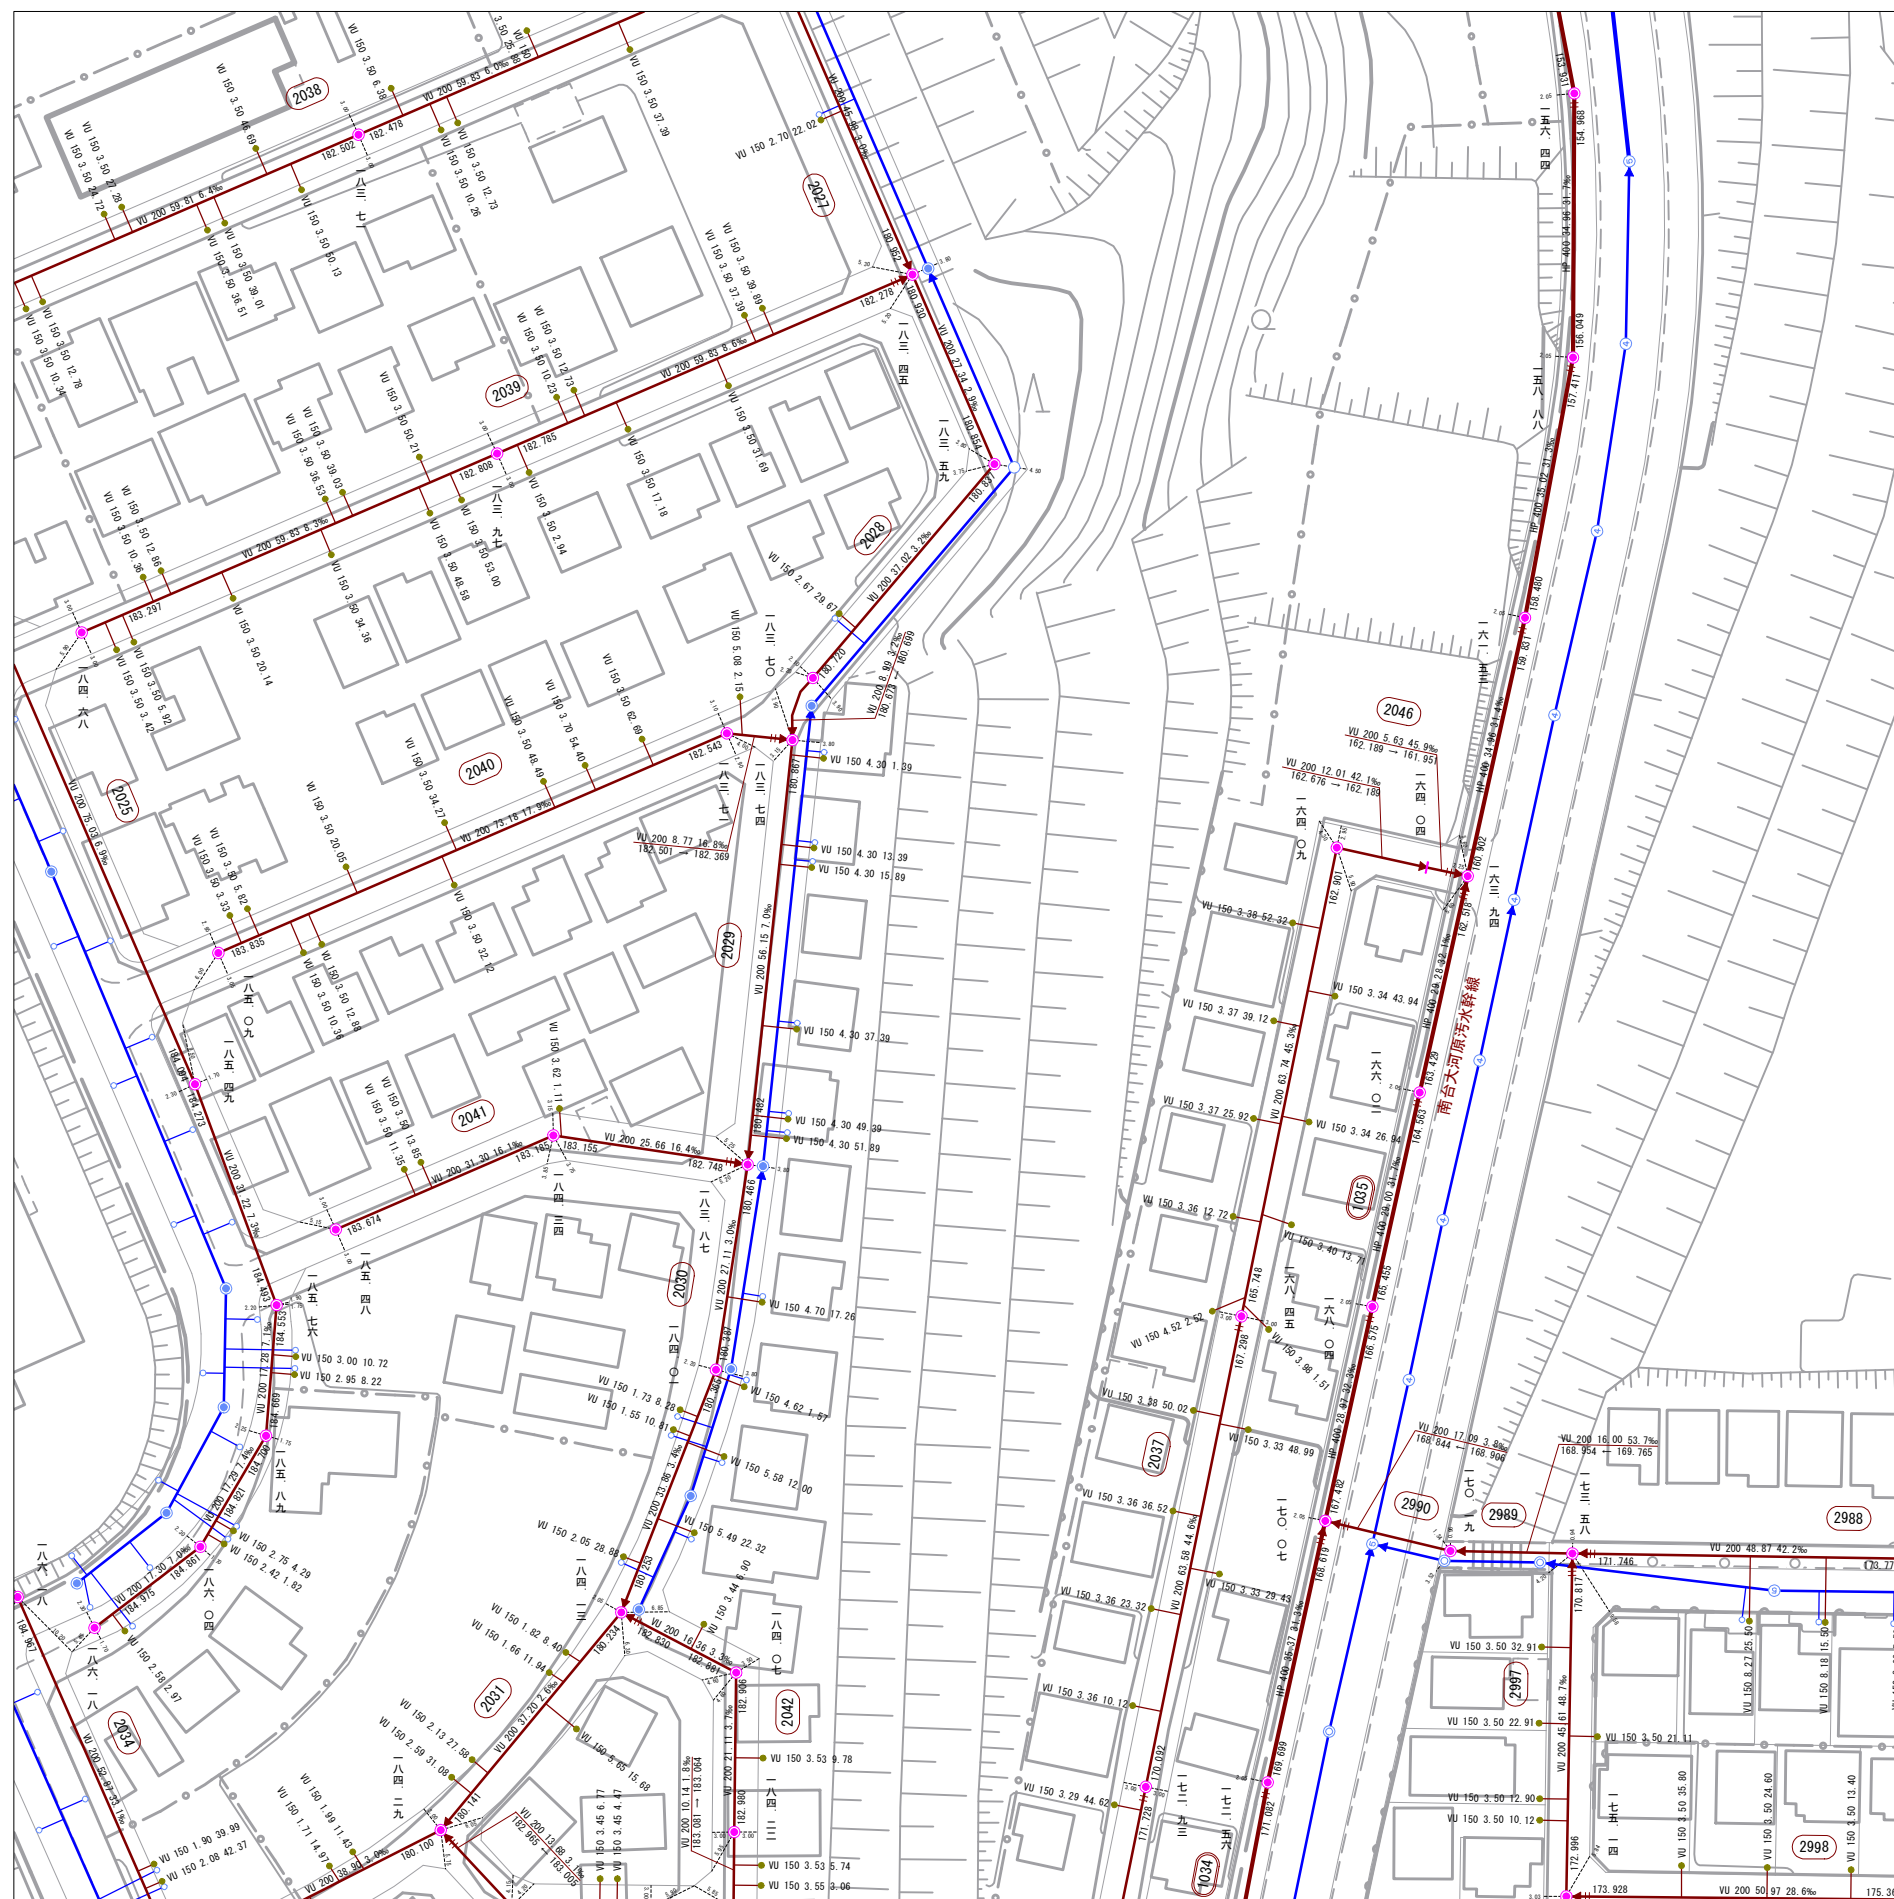

飯能市上下水道部下水道課

9-8	9-9	9-10
9-18	9-19	9-20
9-28	9-29	9-30

記号	種別
- - - - -	排水区界
- - - - -	処理分区
— — — — —	幹線管き
- - - - -	支線管き
- · - · - ·	圧送管
- · - · - ·	サービス管
———	雨水管き
———	残置管き
(○)	簡易マンホール
●	1号マンホール
○	2号マンホール
○	3号マンホール
(4)	4号マンホール
(5)	5号マンホール
(6)	6号マンホール
□	特殊マンホール
■	特1号マンホール
○	特2号マンホール
③	特3号マンホール
④	特4号マンホール
⑤	特5号マンホール
⑥	特6号マンホール
⑦	特7号マンホール
□	正・変形 およびマンホール
D	来てい形 または形状
□	雨水吐き室
□	ランボール
⊗ ⊗ ⊗	伏せ越し
●	副管
P	ポンプ場
□	マンホールポン
○	路線番号(幹線)
○	路線番号(支線)
●	汚水樹
△	雨水樹
□	取付管のみ
— ● —	曲管

表示例

マンホール標高
89.9
88.83
88.77

1 : 1, 000