


令和七年三月出図

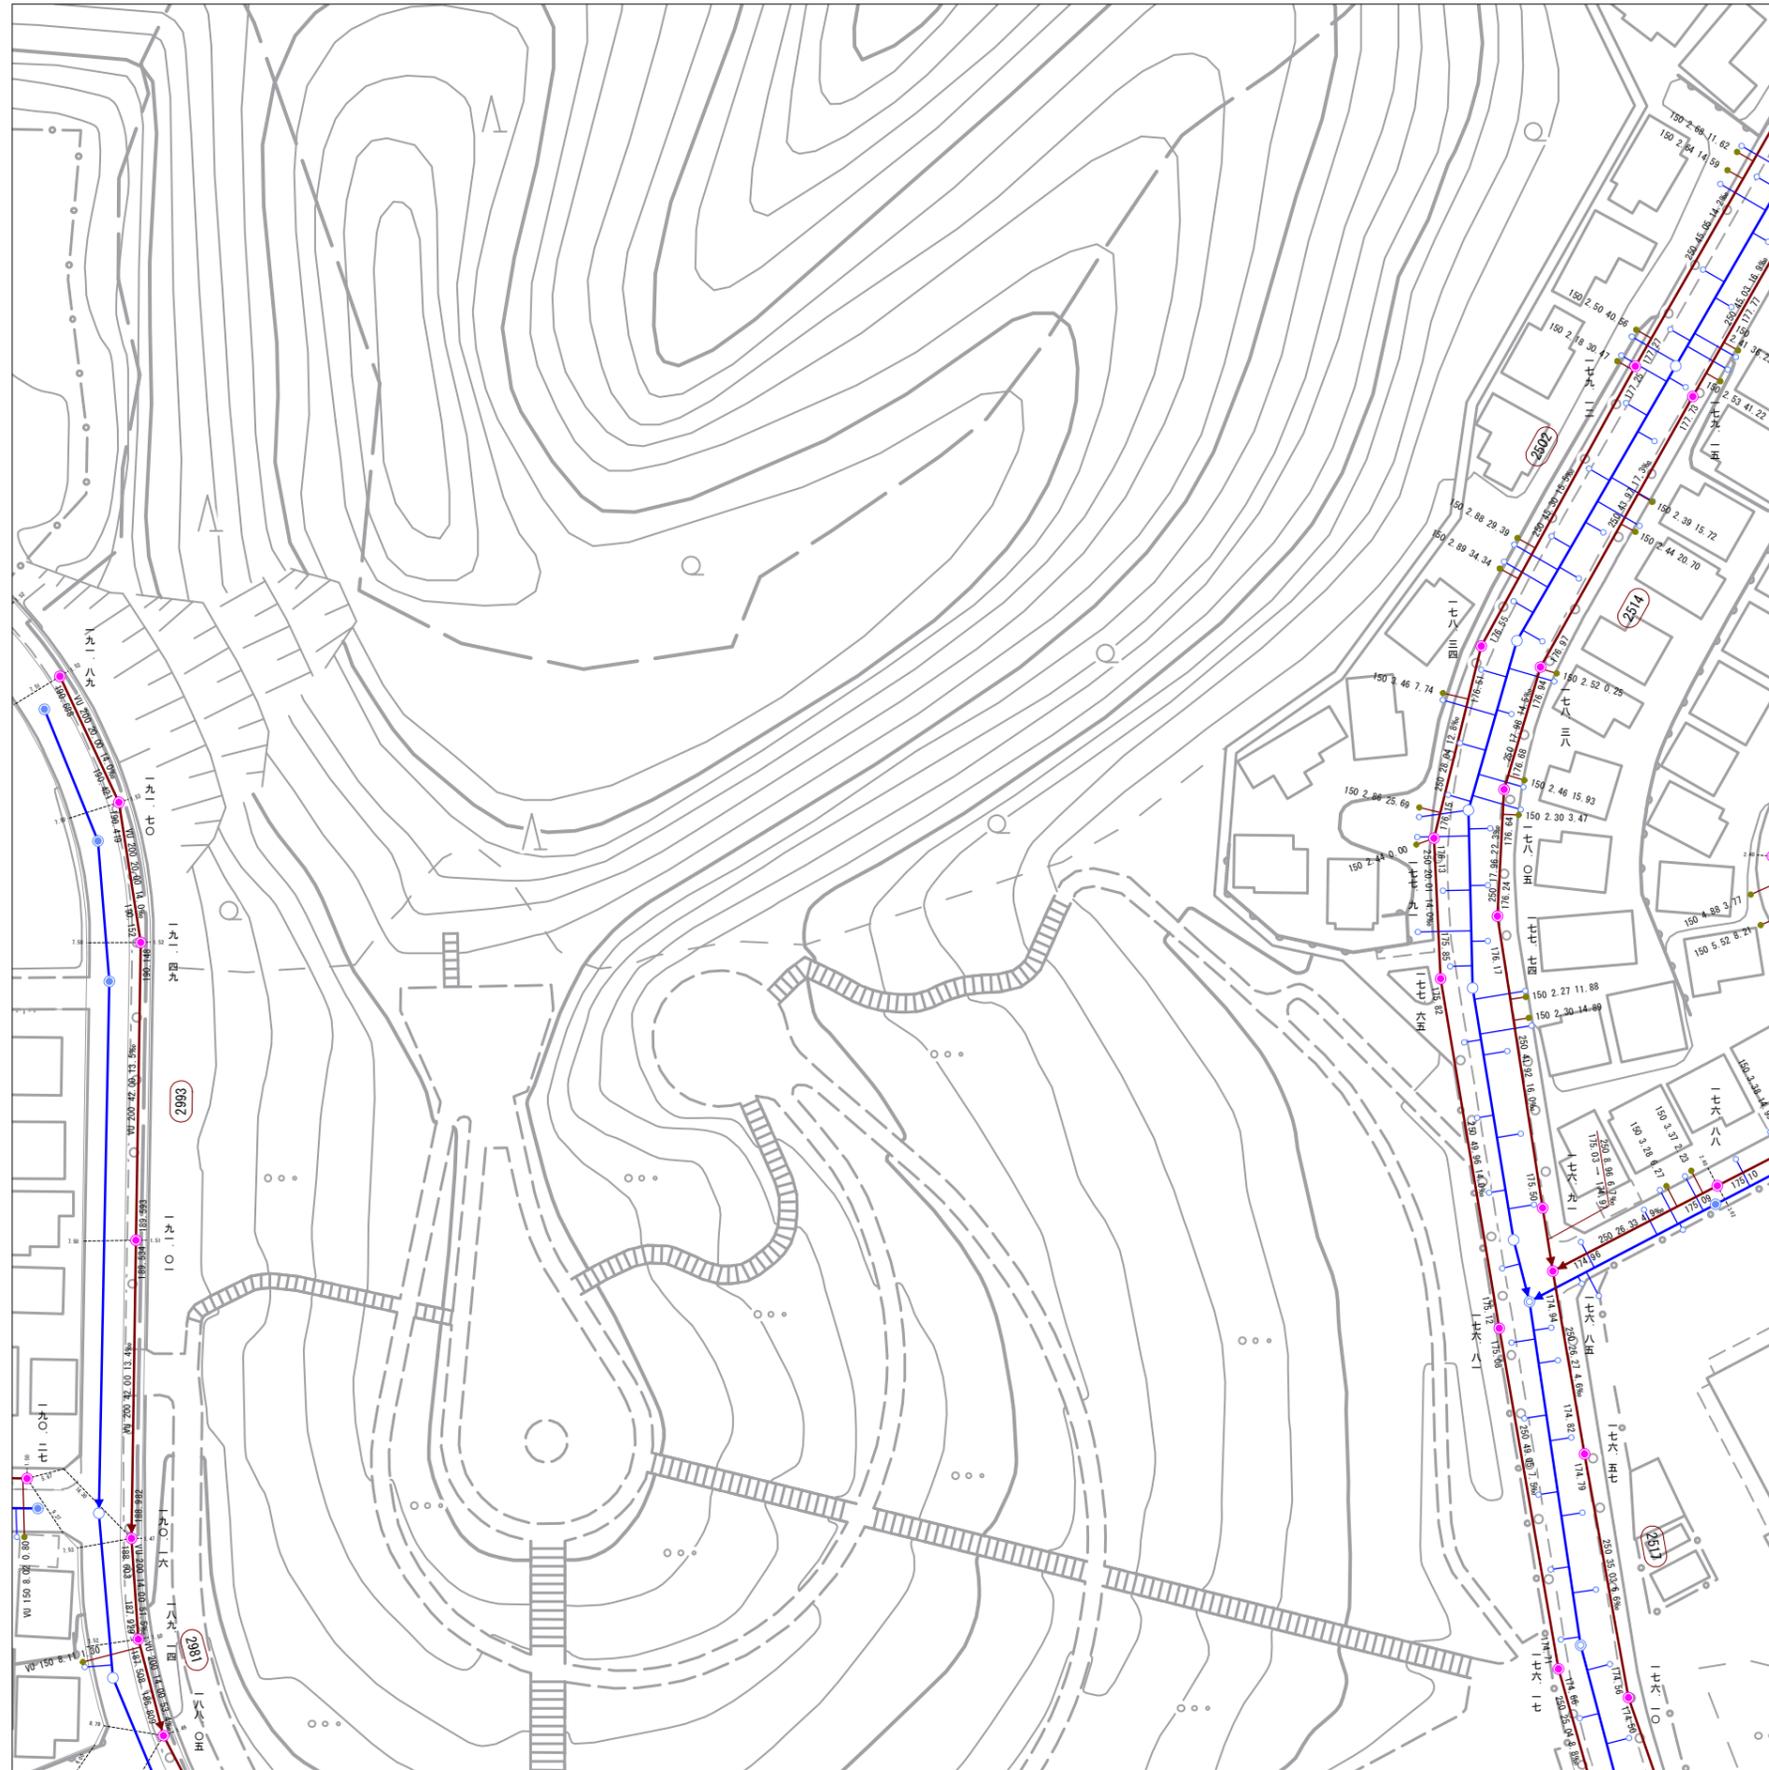

| | | |
|--|-------|-------|
| | 10-1 | 10-2 |
| | 10-11 | 10-12 |
| | 10-21 | 10-22 |

| 記号 | 種別 |
|-----|-------------------|
| --- | 排水区界 |
| --- | 処理分区界 |
| --- | 幹線管きよ |
| --- | 支線管きよ |
| --- | 圧送管 |
| --- | サービス管 |
| --- | 雨水管きよ |
| --- | 雑置管きよ |
| ○ | 簡易マンホール |
| ○ | 1号マンホール |
| ○ | 2号マンホール |
| ○ | 3号マンホール |
| ○ | 4号マンホール |
| ○ | 5号マンホール |
| ○ | 6号マンホール |
| ○ | 特殊マンホール |
| ○ | 特1号マンホール |
| ○ | 特2号マンホール |
| ○ | 特3号マンホール |
| ○ | 特4号マンホール |
| ○ | 特5号マンホール |
| ○ | 特6号マンホール |
| ○ | 特7号マンホール |
| ○ | 正・異方形 きよ用マンホール |
| ○ | 異形 きよ用マンホール |
| ○ | 雨水吐き室 |
| ○ | ランホール |
| ○ | 伏せ越し |
| ○ | 副管 |
| ○ | ポンプ場 |
| ○ | マンホールポンプ |
| ○ | 路線番号(幹線) |
| ○ | 路線番号(支線) |
| ○ | 汚水樹 |
| ○ | 雨水樹 |
| ○ | 取付管のみ |
| ○ | 曲管 |

| 表示例 | |
|-------------------|-------------------|
| マンホール標高 6-30 | 路線番号 |
| 八 九 三 三 | 形状 管径 区間長 勾配 終点記号 |
| HP 250 28.80 2.1% | |
| WU 150 4.50 1.7% | |
| HP 88.83 | 形状 下流管底高 |
| HP 88.77 | 取付管の管径 |
| | 取付管の管長 |
| | 上流マンホールからの距離 |

飯能市上下水道部下水道課

1 : 1, 000