


令和七年三月出図

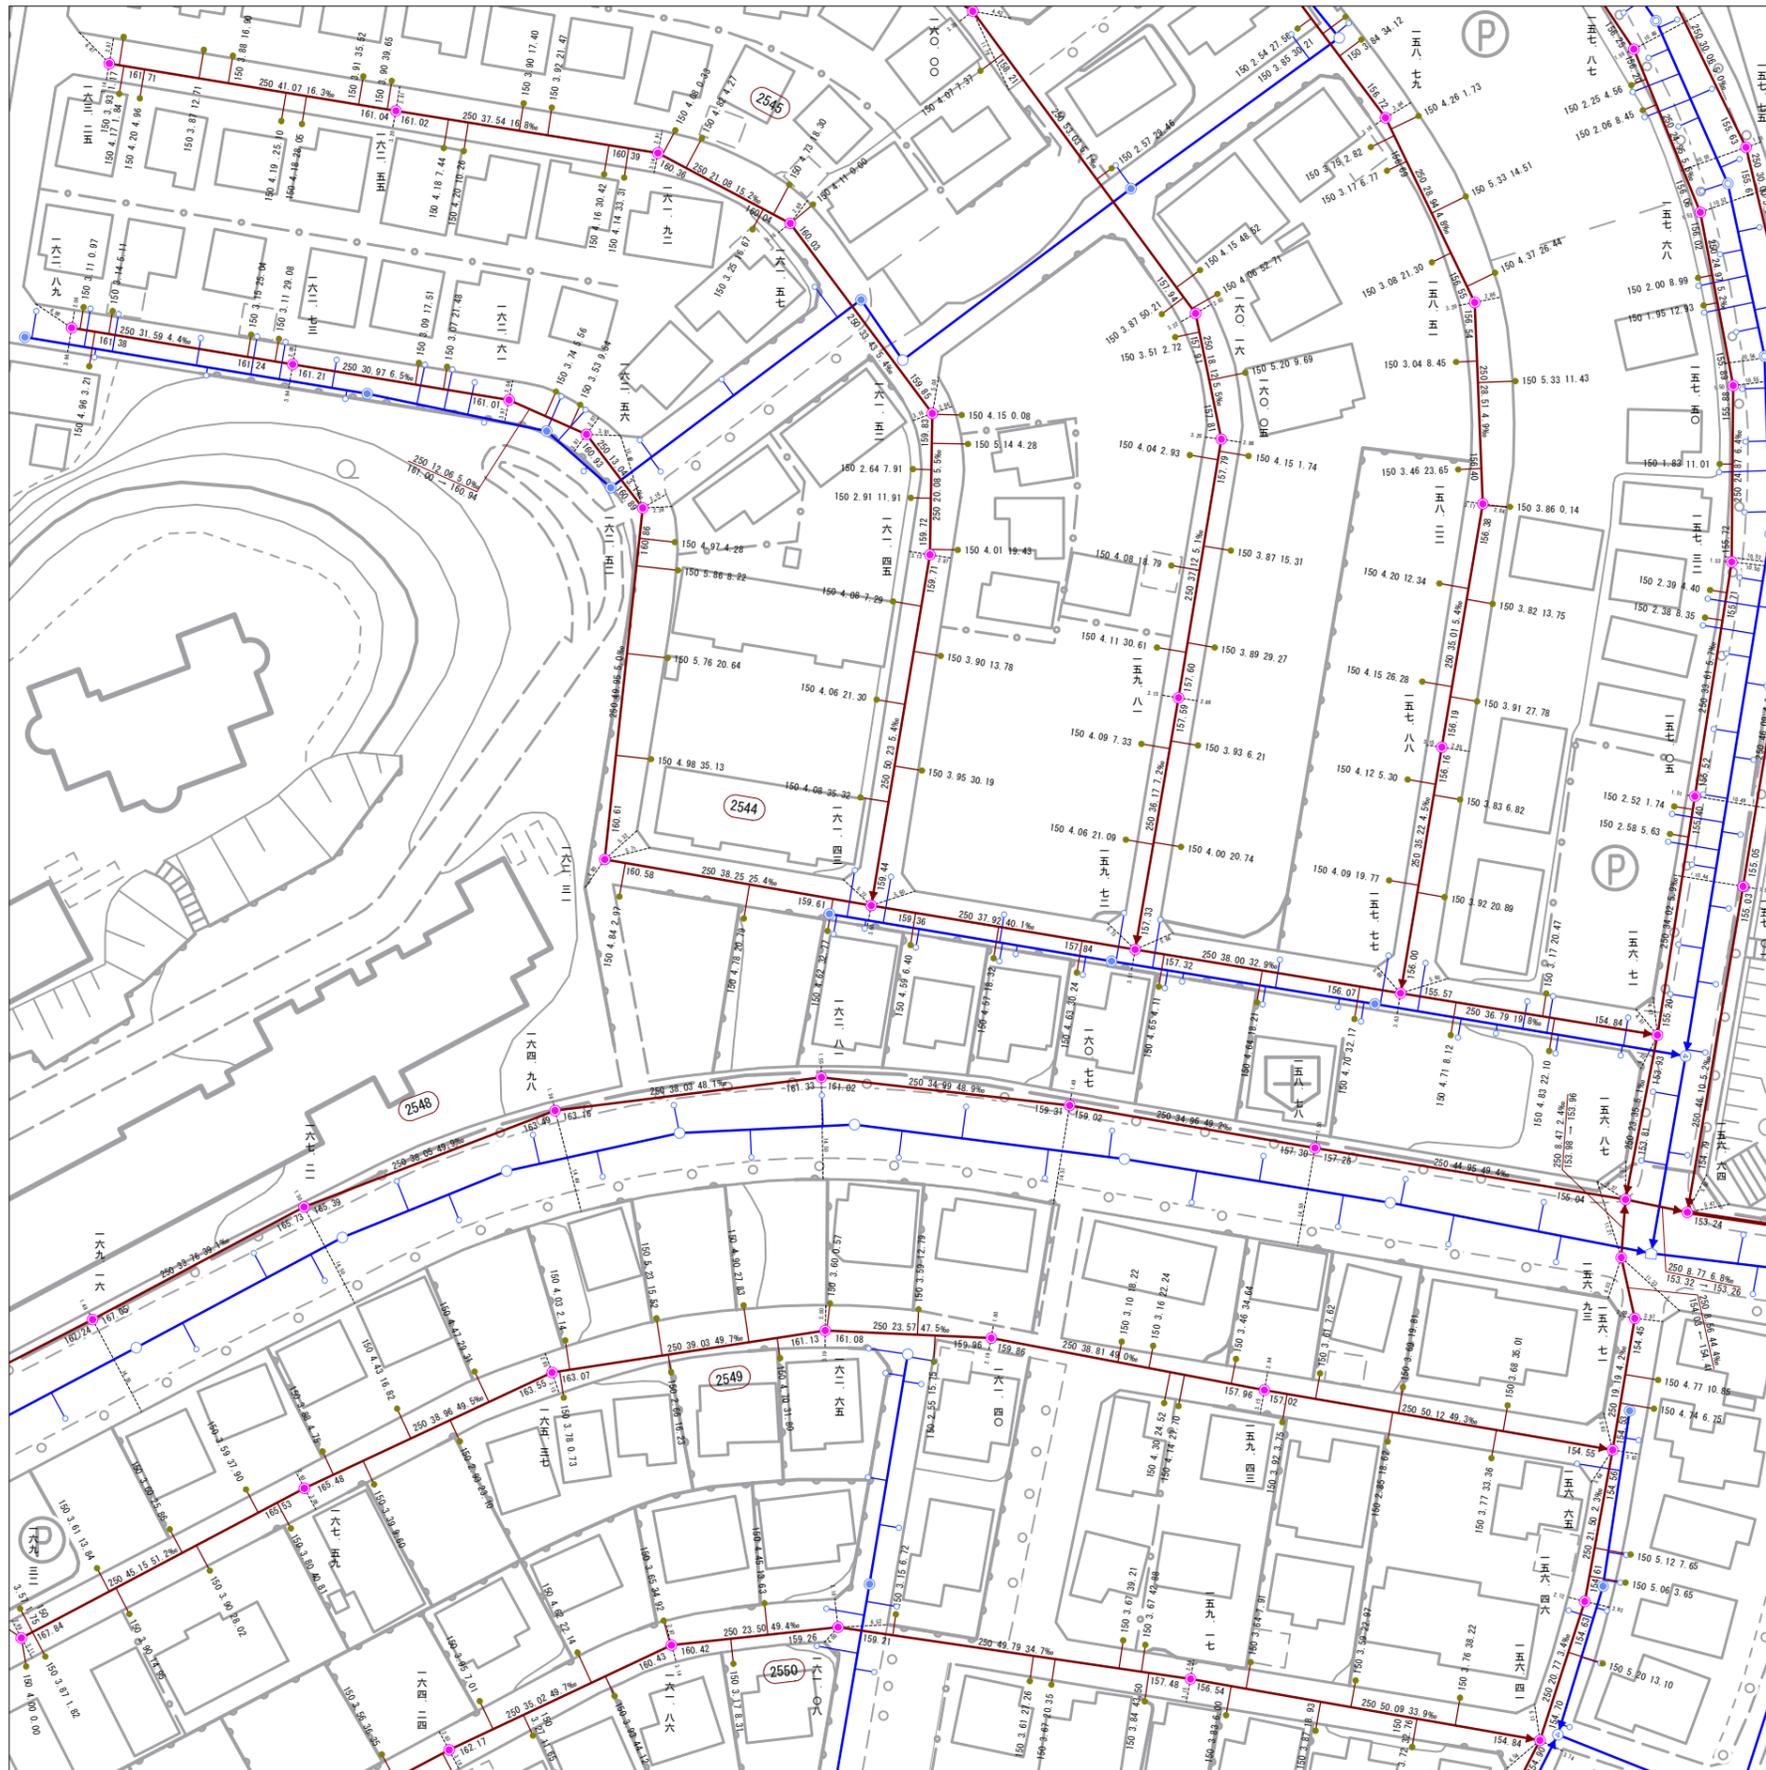

10-2	10-3	10-4
10-12	10-13	10-14
10-22	10-23	10-24

記号	種別
--- (dashed line)	排水区界
--- (dashed line)	処理分区界
— (solid line)	幹線管きよ
— (solid line)	支線管きよ
--- (dotted line)	圧送管
--- (dotted line)	サービス管
— (solid line)	雨水管きよ
— (solid line)	雑置管きよ
○ (circle)	簡易マンホール
○ (circle)	1号マンホール
○ (circle)	2号マンホール
○ (circle)	3号マンホール
○ (circle)	4号マンホール
○ (circle)	5号マンホール
○ (circle)	6号マンホール
○ (circle)	特殊マンホール
○ (circle)	特1号マンホール
○ (circle)	特2号マンホール
○ (circle)	特3号マンホール
○ (circle)	特4号マンホール
○ (circle)	特5号マンホール
○ (circle)	特6号マンホール
○ (circle)	特7号マンホール
○ (circle)	正・異方斜 きよ用マンホール
○ (circle)	高てい形 きよ用マンホール
○ (circle)	雨水吐き室
○ (circle)	ランプホール
○ (circle)	伏せ越し
○ (circle)	副管
○ (circle)	ポンプ場
○ (circle)	マンホールポンプ
○ (circle)	路線番号(幹線)
○ (circle)	路線番号(支線)
○ (circle)	汚水樹
○ (circle)	雨水樹
○ (circle)	取付管のみ
○ (circle)	曲管

表示例	
○ (circle)	マンホール標高 6-30 路線番号
○ (circle)	形状 管径 区間長 勾配 終点記号
HP 250 28.80 2.1%	
88.83	88.77
WU	形状 下流管底高
150	取付管の管径
4.50	取付管の管長
17.20	上流マンホール からの距離

飯能市上下水道部下水道課