10-21

令和七年三月出図

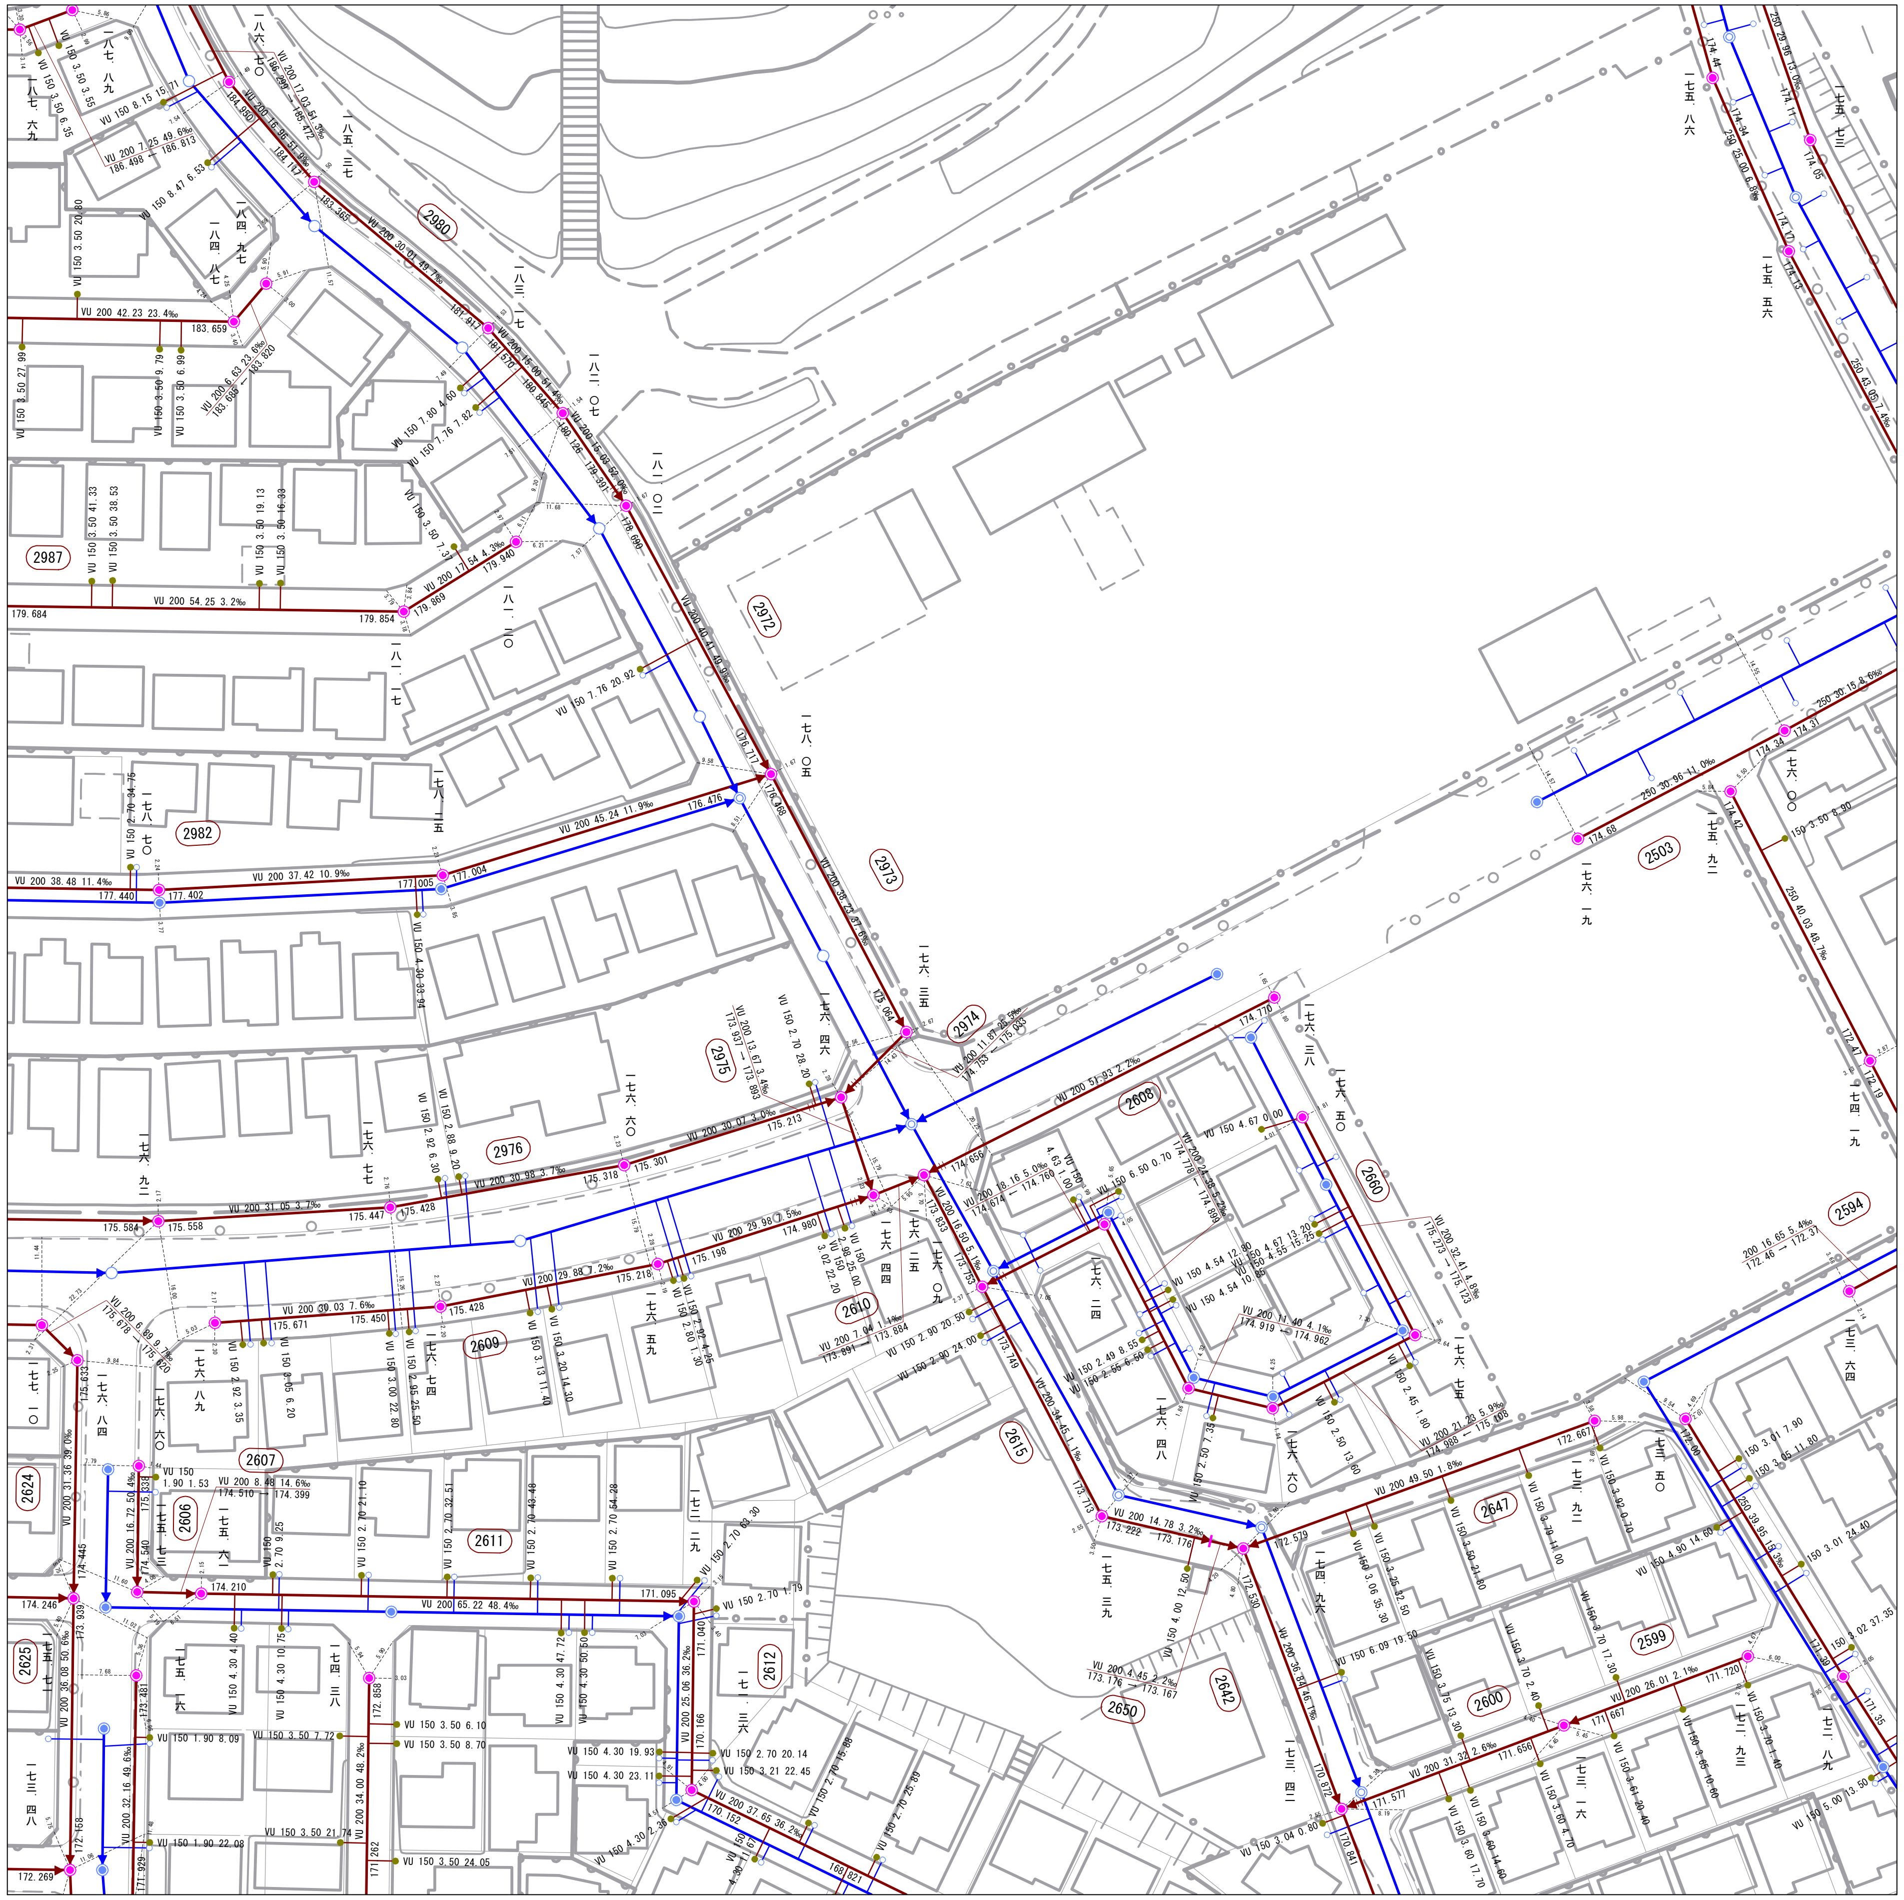

	10-11	10-12
	10-21	10-22
	10-31	10-32

記号	種別
	排水区界
	処理分区界
	幹線管きょ
	支線管きょ
	圧送管
	サービス管
	雨水管きょ
	残置管きょ
Ⓚ	簡易マンホール
	1号マンホール
	2号マンホール
	3号マンホール
④	4号マンホール
⑤	5号マンホール
⑥	6号マンホール
	特殊マンホール
	特1号マンホール
	特2号マンホール
3	特3号マンホール
4	特4号マンホール
5	特5号マンホール
6	特6号マンホール
7	特7号マンホール
	正・長方形きょ用マンホール
	馬てい形きょ用マンホール
D	雨水吐き室
	ランプホール
	伏せ越し
	副管
P	ポンプ場
Ⓟ	マンホールポンプ
	路線番号(幹線)
	路線番号(支線)
	汚水桝
	雨水桝
	取付管のみ
	曲管

表示例

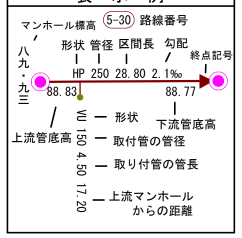

1：1，000

飯能市上下水道部下水道課