


令和七年三月出図

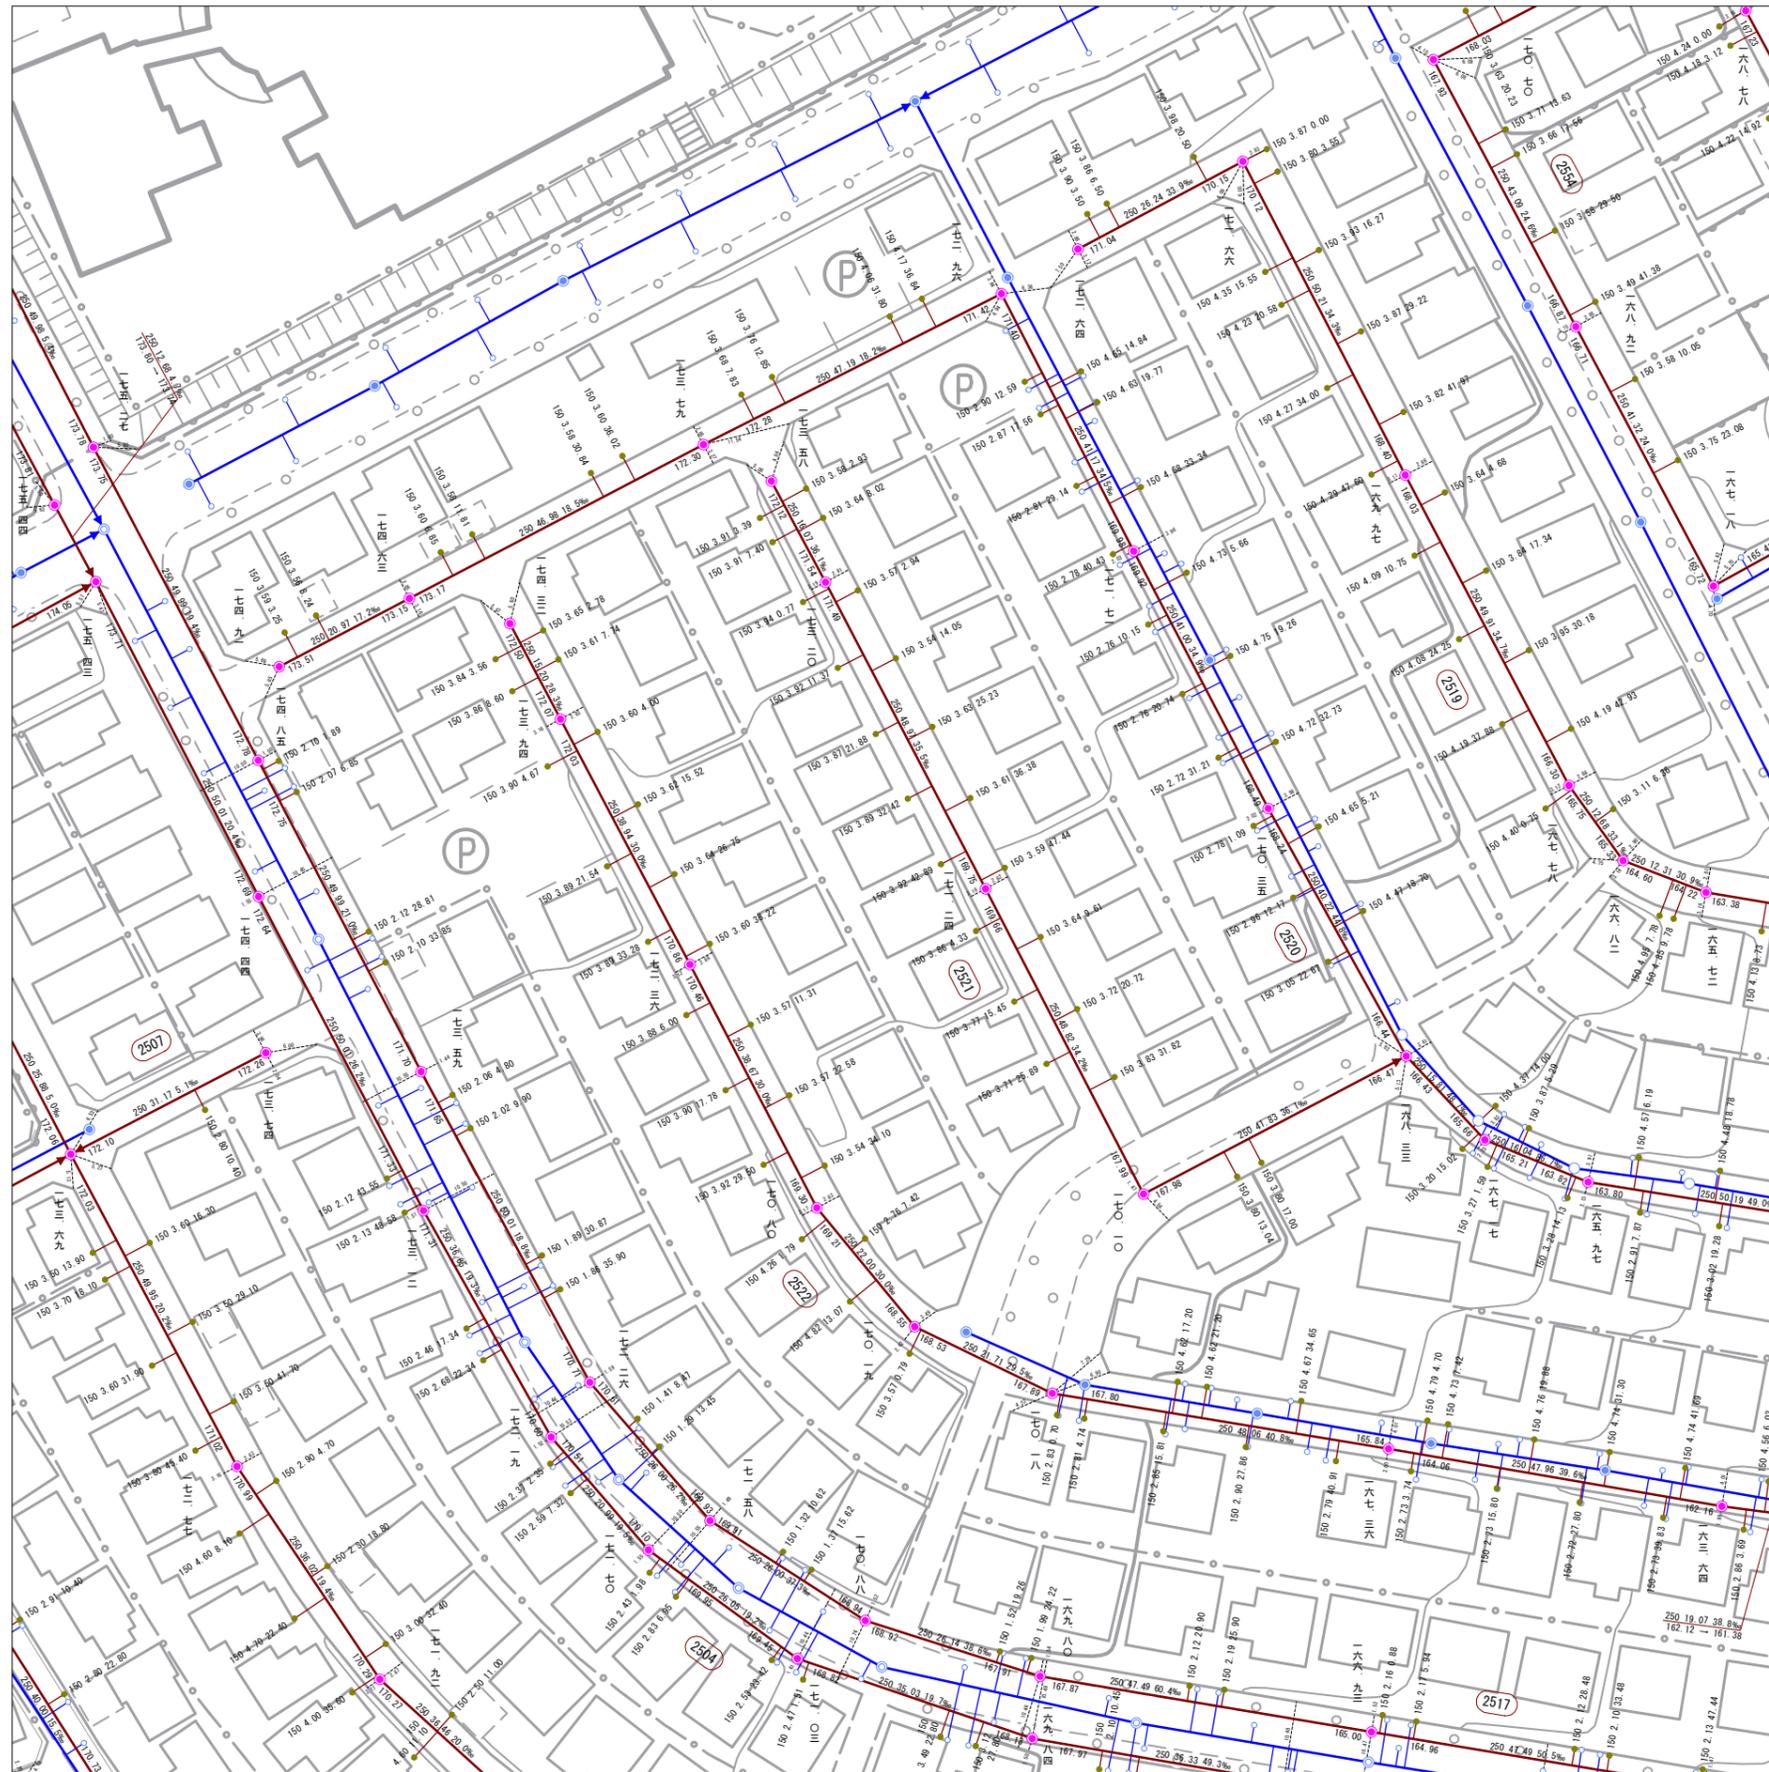

10-11	10-12	10-13
10-21	10-22	10-23
10-31	10-32	10-33

記号	種別
---	排水区界
---	処理分区界
---	幹線管きよ
---	支線管きよ
---	圧送管
---	サービス管
---	雨水管きよ
---	雑置管きよ
○	簡易マンホール
○	1号マンホール
○	2号マンホール
○	3号マンホール
○	4号マンホール
○	5号マンホール
○	6号マンホール
○	特殊マンホール
○	特1号マンホール
○	特2号マンホール
○	特3号マンホール
○	特4号マンホール
○	特5号マンホール
○	特6号マンホール
○	特7号マンホール
○	正・長方形 きよマンホール
○	馬てい きよマンホール
○	雨水吐き室
○	ランプホール
○	伏せ越し
○	副管
○	ポンプ場
○	マンホールポンプ
○	路線番号(幹線)
○	路線番号(支線)
○	汚水樹
○	雨水樹
○	取付管のみ
○	曲管

表示例	
マンホール標高	6-30 路線番号
形状	管径
区間長	勾配
終点記号	
HP 250 28.80 2.1%	
88.83	88.77
形状	下流管底高
上流管底高	取付管の管径
150	取付管の管長
4.50	上流マンホール からの距離
1.70	

飯能市上下水道部下水道課

1 : 1, 000