


令和七年三月出図

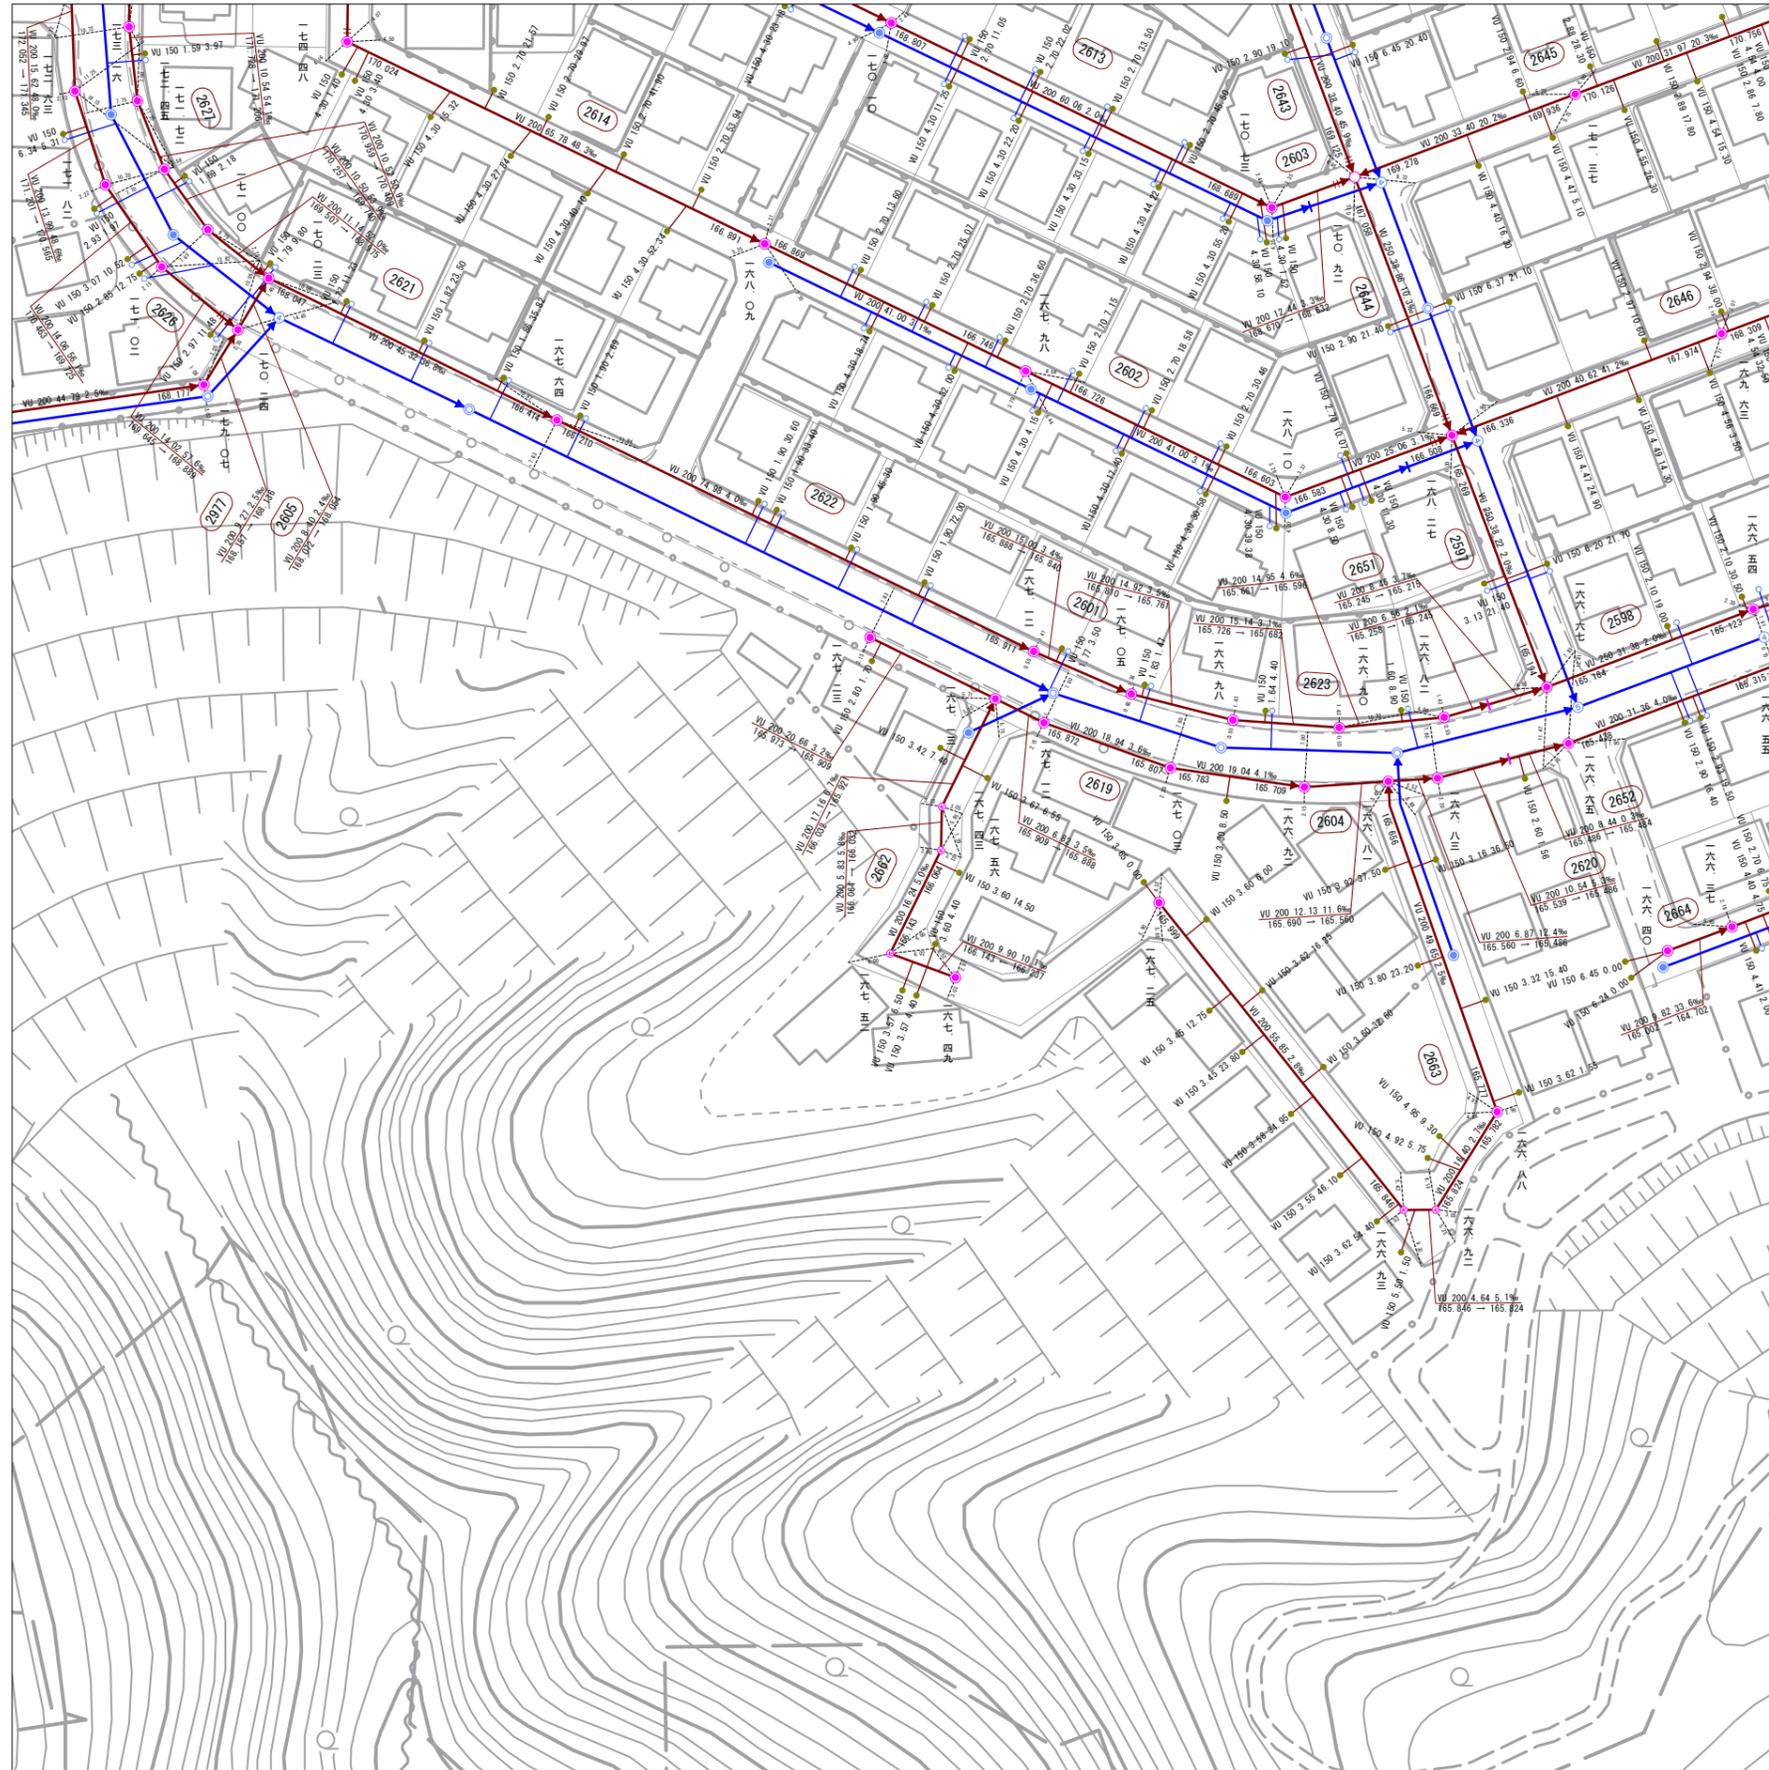

	10-21	10-22
	10-31	10-32
	10-41	10-42

記号	種別
	排水区界
	処理分区界
	幹線管きよ
	支線管きよ
	圧送管
	サービス管
	雨水管きよ
	雑置管きよ
	簡易マンホール
	1号マンホール
	2号マンホール
	3号マンホール
	4号マンホール
	5号マンホール
	6号マンホール
	特殊マンホール
	特1号マンホール
	特2号マンホール
	特3号マンホール
	特4号マンホール
	特5号マンホール
	特6号マンホール
	特7号マンホール
	正・長方形 きよ用マンホール
	馬てい形 きよ用マンホール
	雨水吐き室
	ランプホール
	伏せ越し
	副管
	ポンプ場
	マンホールポンプ
	路線番号(幹線)
	路線番号(支線)
	汚水樹
	雨水樹
	取付管のみ
	曲管

表示例	
マンホール標高	6-30 路線番号
八 九 三	形状 管径 区間長 勾配 終点記号
HP 250 28.80 2.1%	
88.83	88.77
形状	下流管底高
150	取付管の管径
4.50	取付管の管長
1.70	上流マンホール からの距離

飯能市上下水道部下水道課