10-37

令和七年三月出図

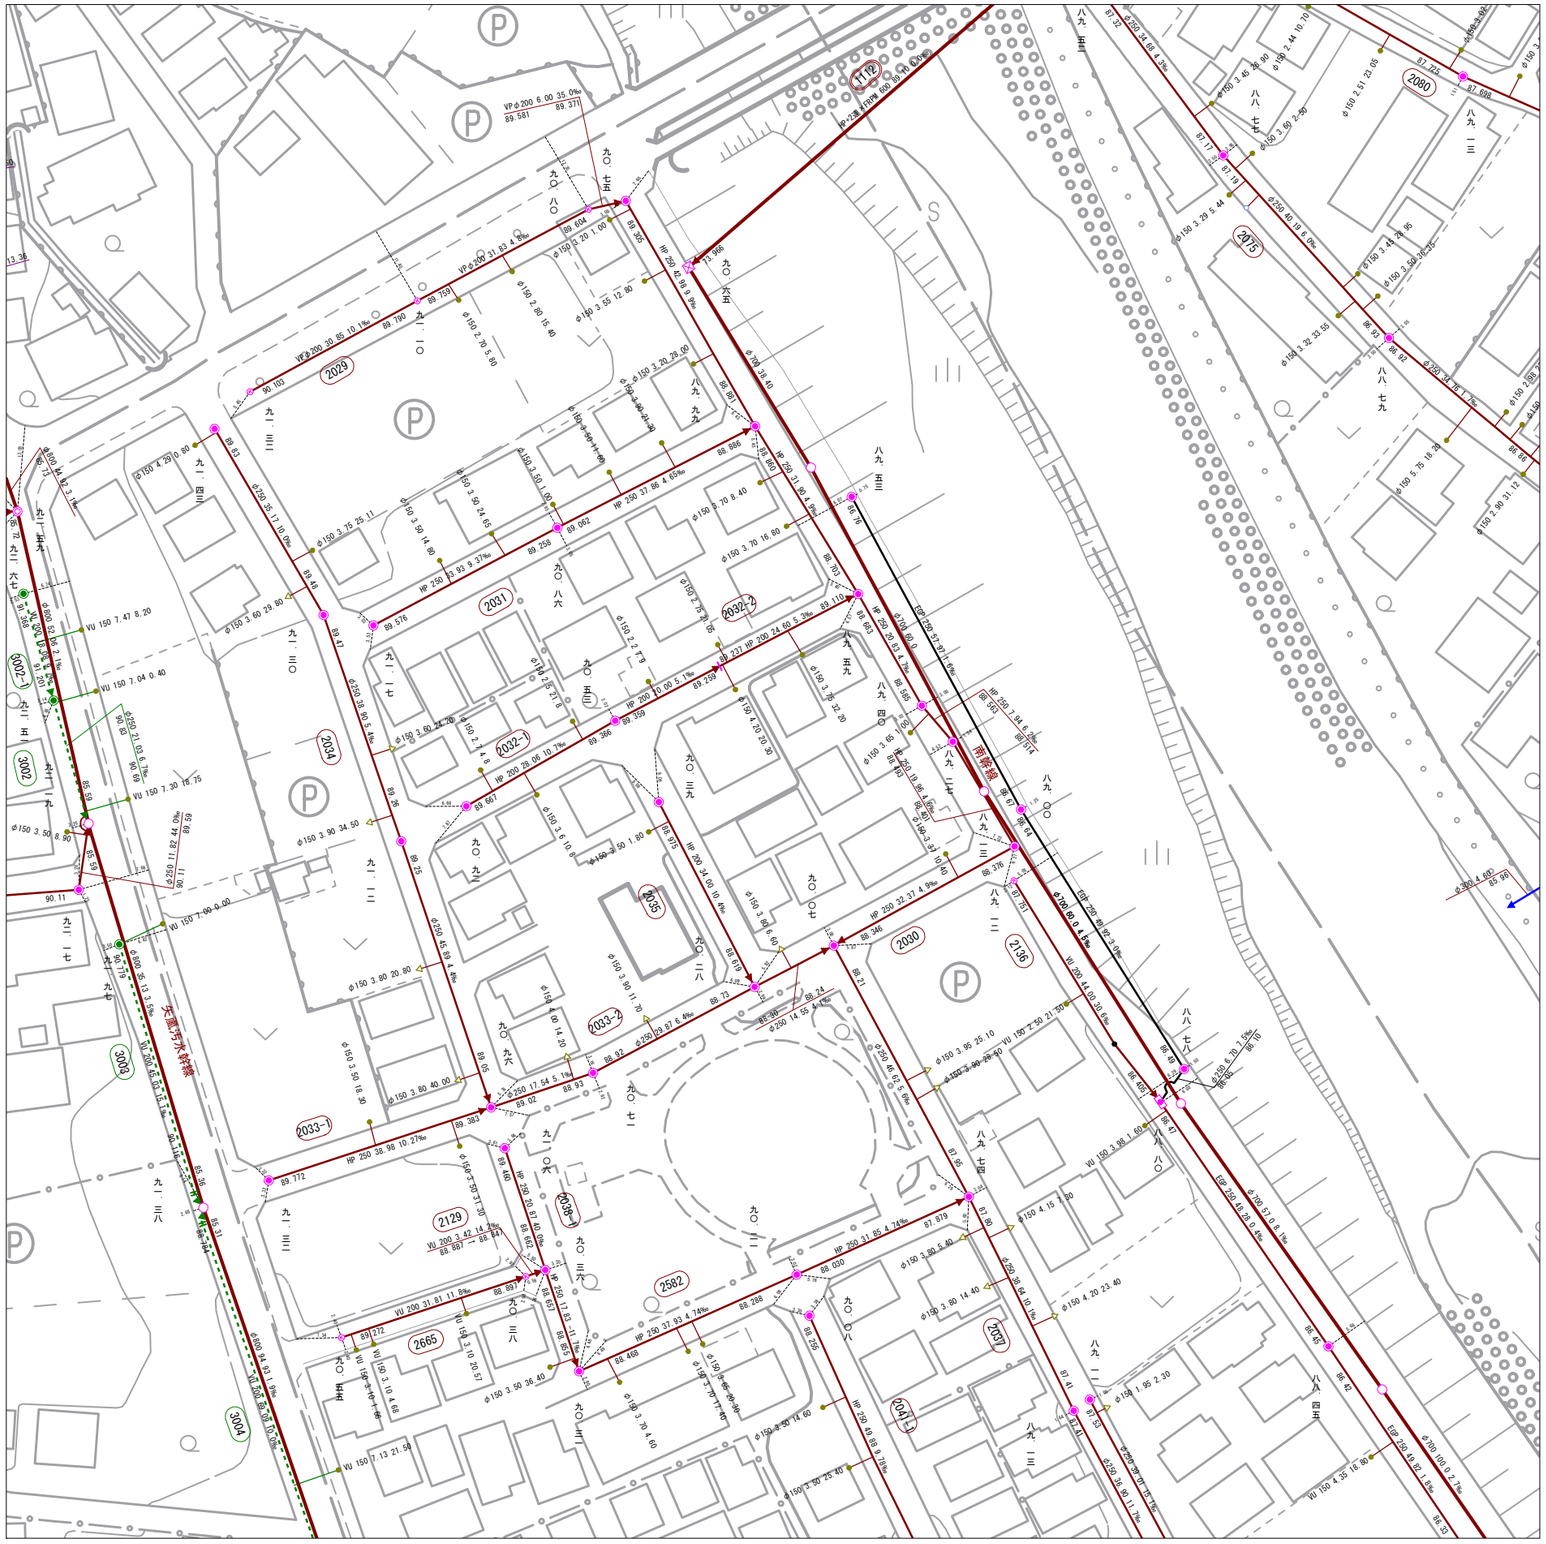

10-26	10-27	10-28
10-36	10-37	10-38
10-46	10-47	10-48

記号	種別
	排水区界
	処理分区界
	幹線管きょ
	支線管きょ
	圧送管
	サービス管
	雨水管きょ
	残置管きょ
K	簡易マンホール
	1号マンホール
	2号マンホール
	3号マンホール
4	4号マンホール
5	5号マンホール
6	6号マンホール
	特殊マンホール
	特1号マンホール
	特2号マンホール
3	特3号マンホール
4	特4号マンホール
5	特5号マンホール
6	特6号マンホール
7	特7号マンホール
	正・長方形きょ用マンホール
	馬てい形きょ用マンホール
D	雨水吐き室
	ランプホール
	伏せ越し
	副管
P	ポンプ場
P	マンホールポンプ
	路線番号(幹線)
	路線番号(支線)
	汚水桝
	雨水桝
	取付管のみ
	曲管

表示例

マンホール標高 (5-30) 路線番号
八九 / 九三 — 88.83 / 88.77 — 終点記号
形状 管径 区間長 勾配
HP 250 28.80 2.1‰
VU 150 4.50 17.20
上流管底高
形状 — 下流管底高
取付管の管径
取り付管の管長
上流マンホールからの距離

飯能市上下水道部下水道課

1：1，000