


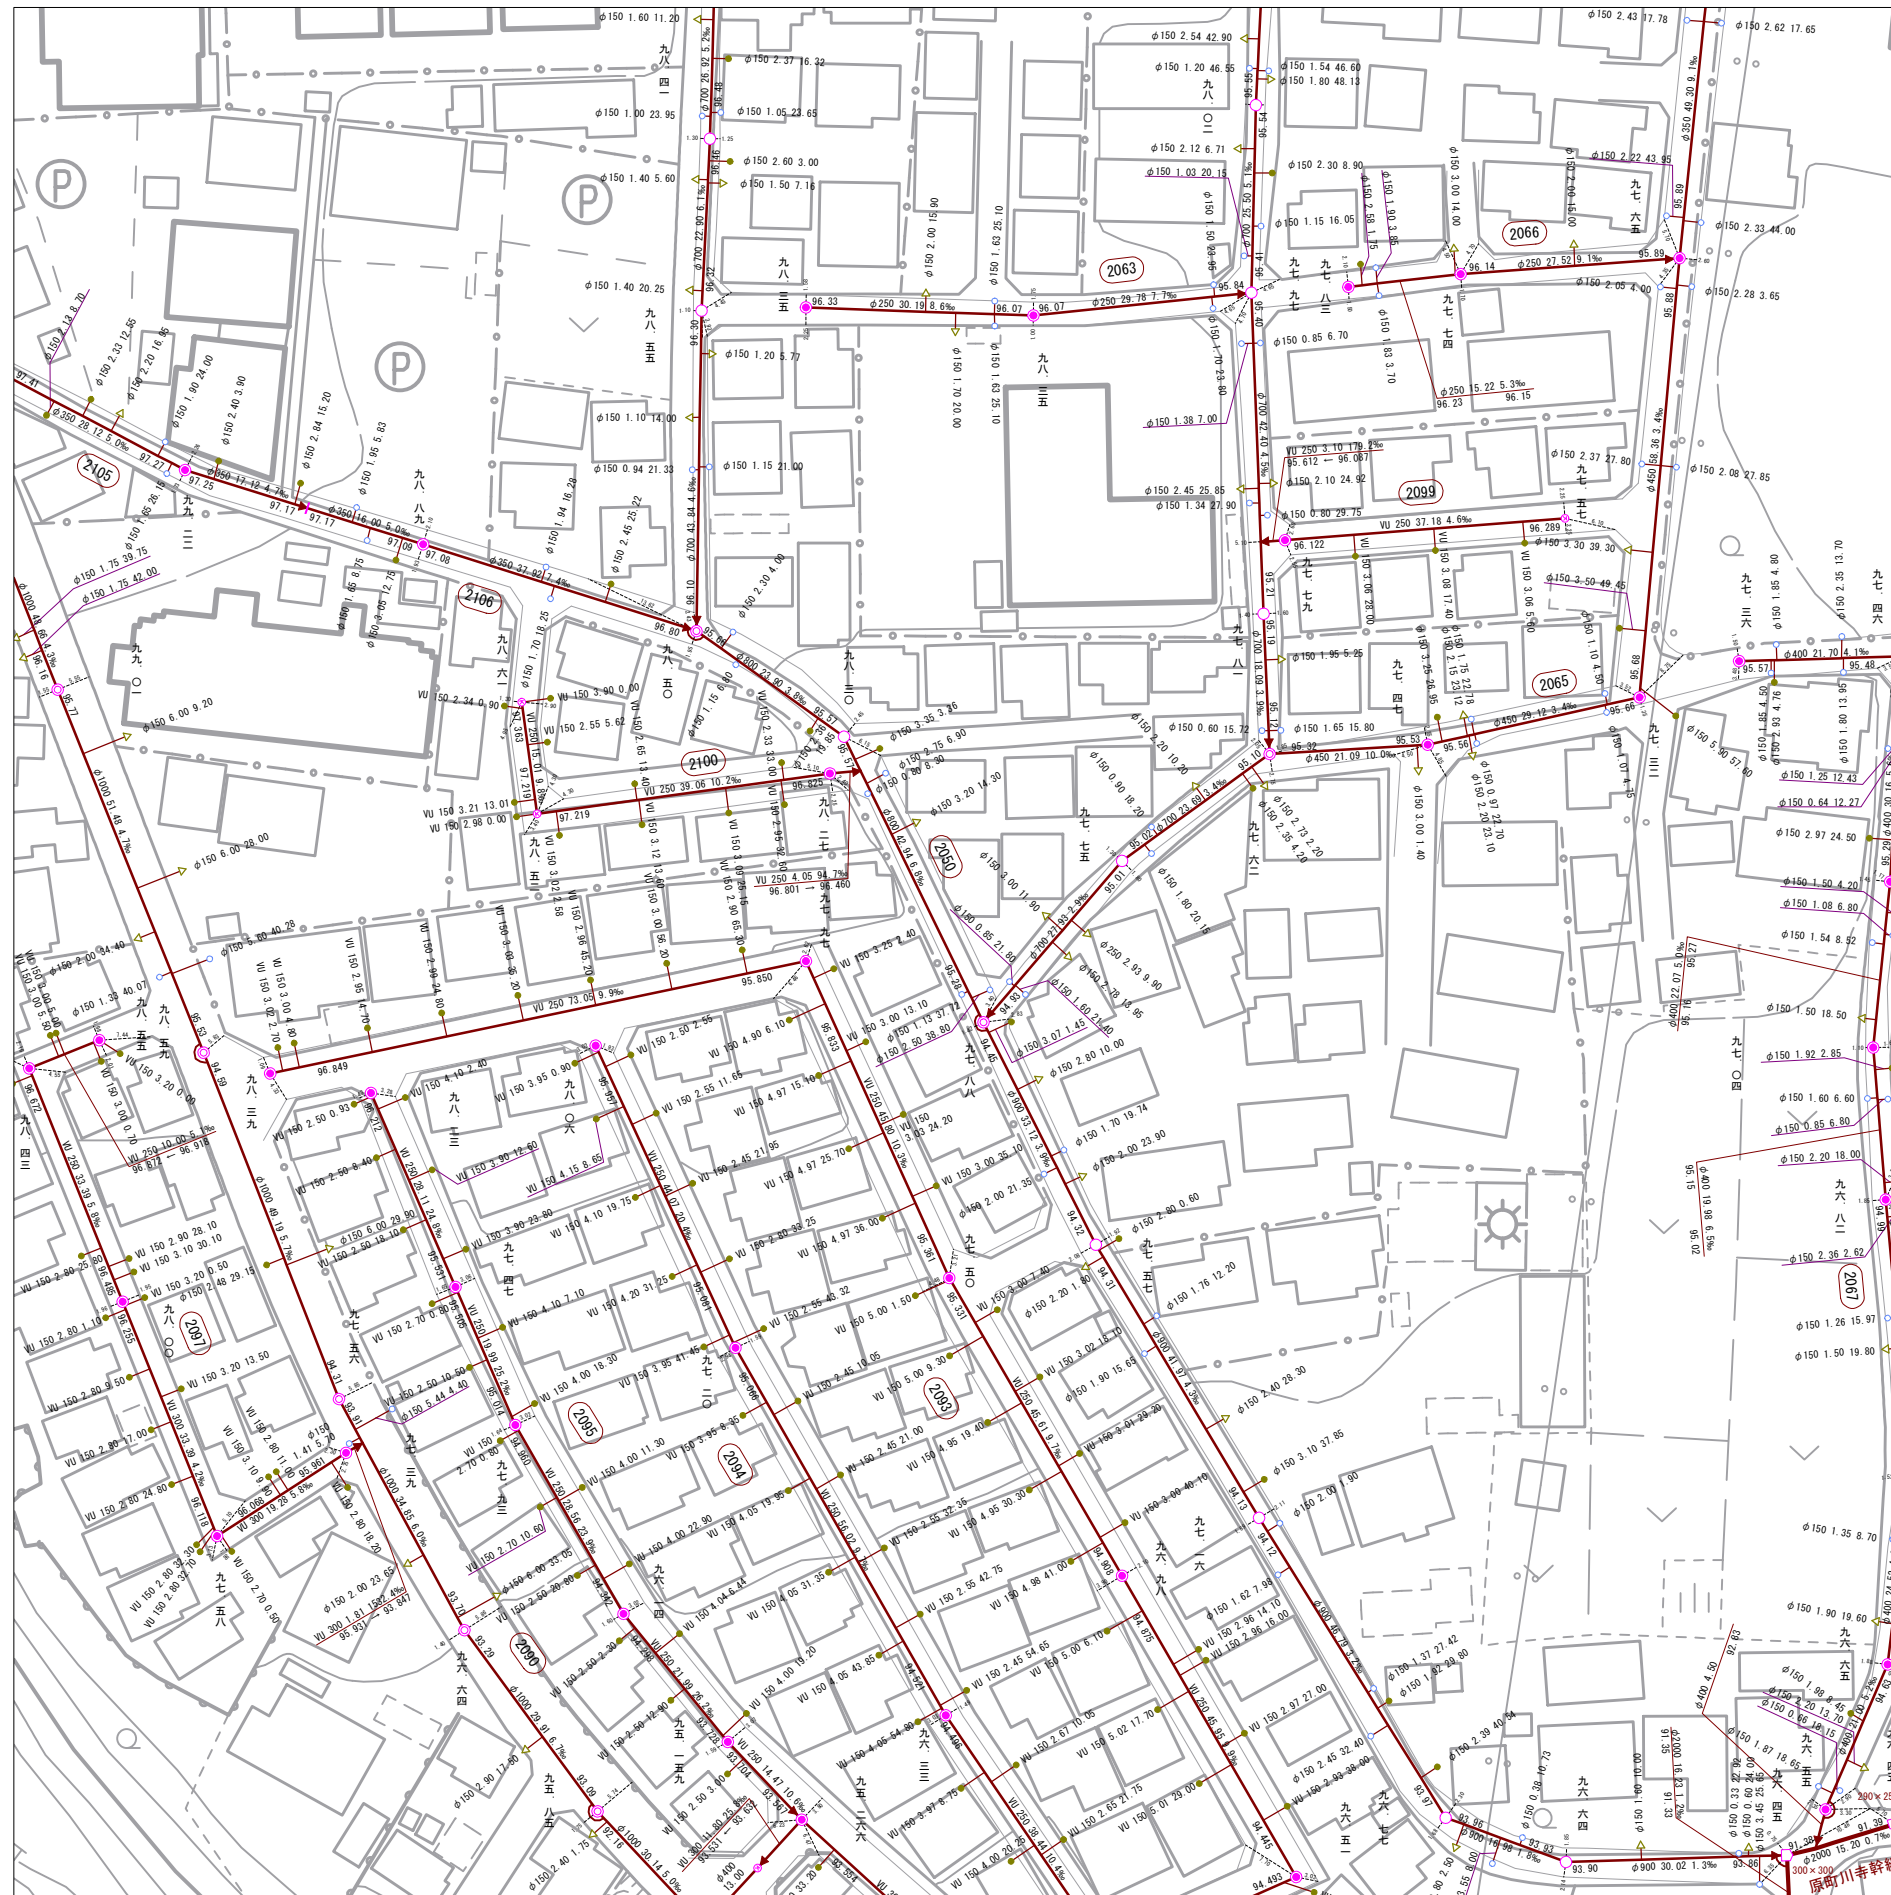

飯能市上下水道部下水道課

10-38	10-39	10-40
10-48	10-49	10-50
10-58	10-59	10-60

記 号	種 別
---	排水区界
---	処理区界
==	幹線管きよ
---	支線管きよ
---	圧送管
---	サービス管
---	雨水管きよ
---	残置管きよ
⊗	簡易マンホール
●	1号マンホール
○	2号マンホール
○	3号マンホール
○	4号マンホール
⑤	5号マンホール
⑥	6号マンホール
○	特殊マンホール
●	特1号マンホール
○	特2号マンホール
③	特3号マンホール
④	特4号マンホール
⑤	特5号マンホール
⑥	特6号マンホール
⑦	特7号マンホール
○	正・長方形マンホール
○	底上げマンホール
○	雨水吐き置
⊗	ランポール
⊗	伏せ越し
⊗	副 管
Ⓟ	ポン プ 場
Ⓟ	マンホールポンプ
○	路線番号(幹線)
○	路線番号(支線)
●	汚 水 樹
●	雨 水 樹
△	取付管のみ
●	曲 管

マンホール標高 6-30 路線番号	
八 九 三	● 形状 管径 区間 勾配 HP 250 28.80 2.1% 88.83 88.77 ●
上流管底高	形状 下流管底高 取付管の管径 取付管の管長 上流マンホールからの距離
150	17 20

1 : 1, 000