


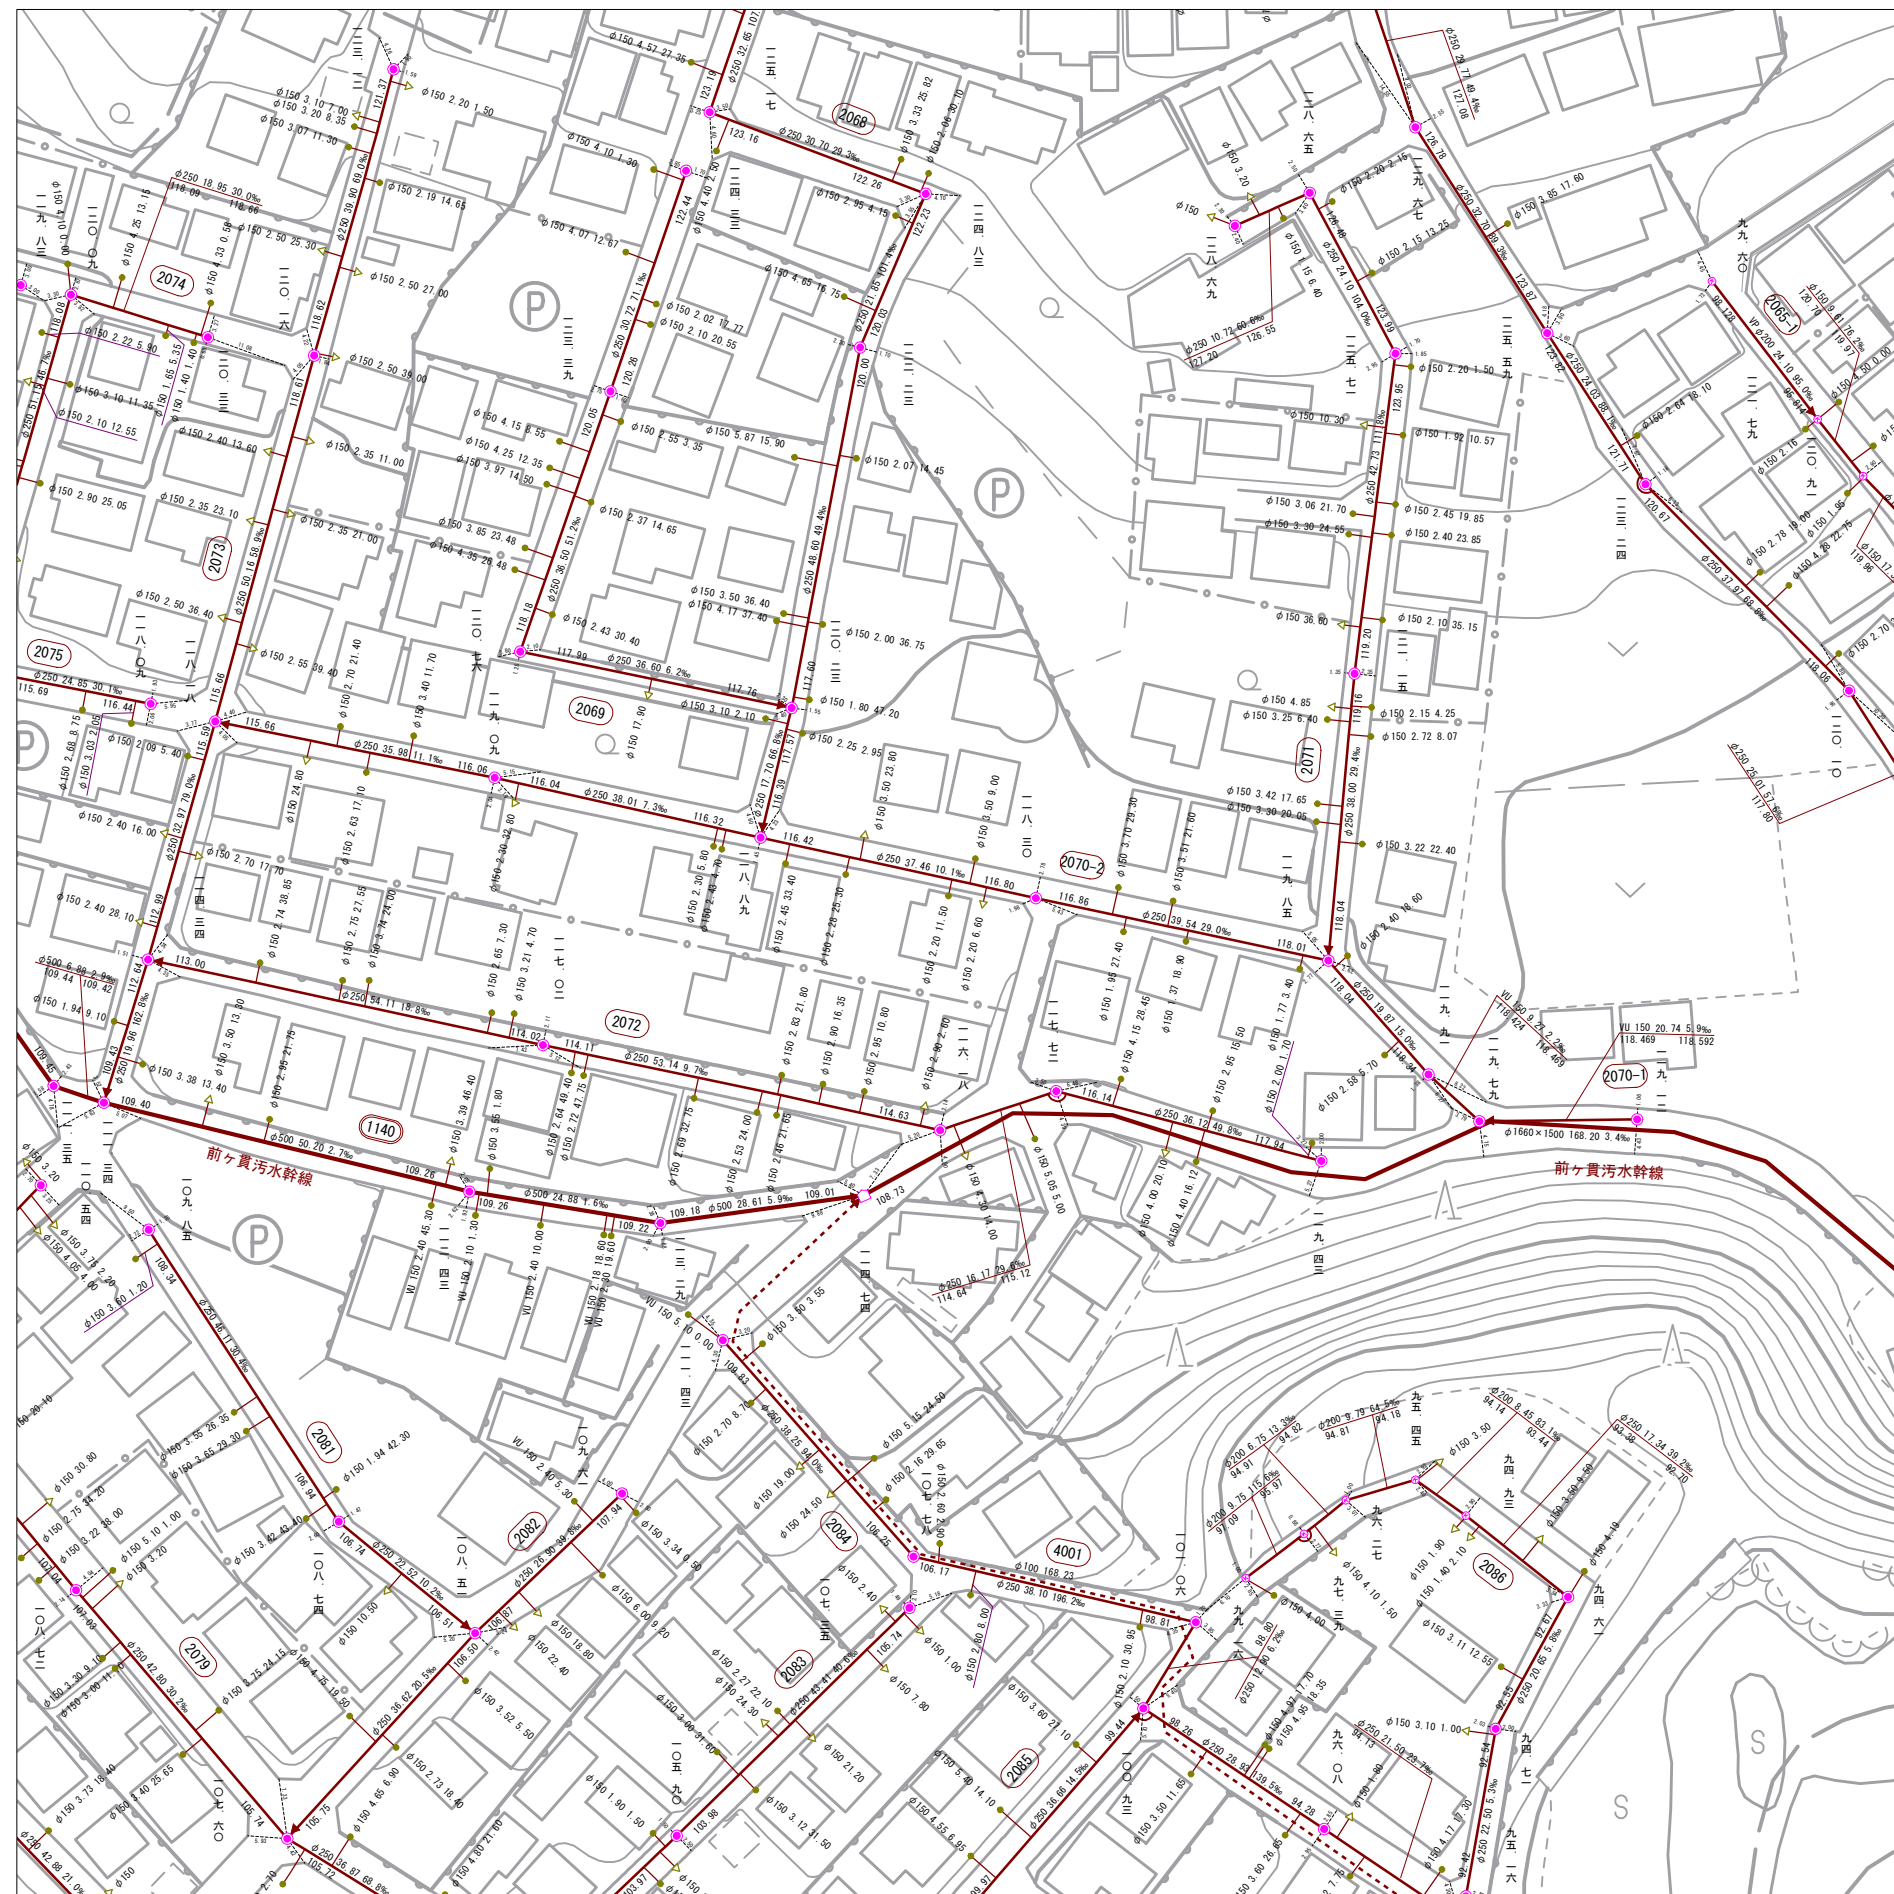

10-44	10-45	10-46
10-54	10-55	10-56
10-64	10-65	10-66

記号	種別
- - - - -	排水区界
- . - . -	処理境界
=====	幹線管きよ
=====	支線管きよ
- · - · - ·	圧送管
- · - · - ·	サービス管
=====	雨水管きよ
=====	残置管きよ
(X)	簡易マンホール
●	1号マンホール
○	2号マンホール
◎	3号マンホール
□	4号マンホール
⑤	5号マンホール
⑥	6号マンホール
□	特殊マンホール
■	特1号マンホール
□	特2号マンホール
③	特3号マンホール
④	特4号マンホール
⑤	特5号マンホール
⑥	特6号マンホール
⑦	特7号マンホール
□	正・歪方形 蓋上面マンホール
D	高い形 蓋上面マンホール
⊗	雨水吐き室
⊗	ランプホール
⊗ ⊗ ⊗	伏せ越し
P	副管
P	ポンプ場
P	マンホールポンプ
○	路線番号(幹線)
○	路線番号(支線)
●	汚水樹
△	雨水樹
○	取付管のみ
●	曲管

表 示 例

マンホールの標高 5-30 路線番号

八九 HP 250 28.0 2.1‰ 終点記号

九三 88.82 88.77

VU 150 x 50 17 20

- 形状
- 管径
- 区間長
- 勾配
- 終点記号
- 上流管底高
- 下流管底高
- 取付管の管長
- 一取り付管の管長
- 上流マンホールからの距離

1 : 1, 000