


令和七年三月出図

10-57

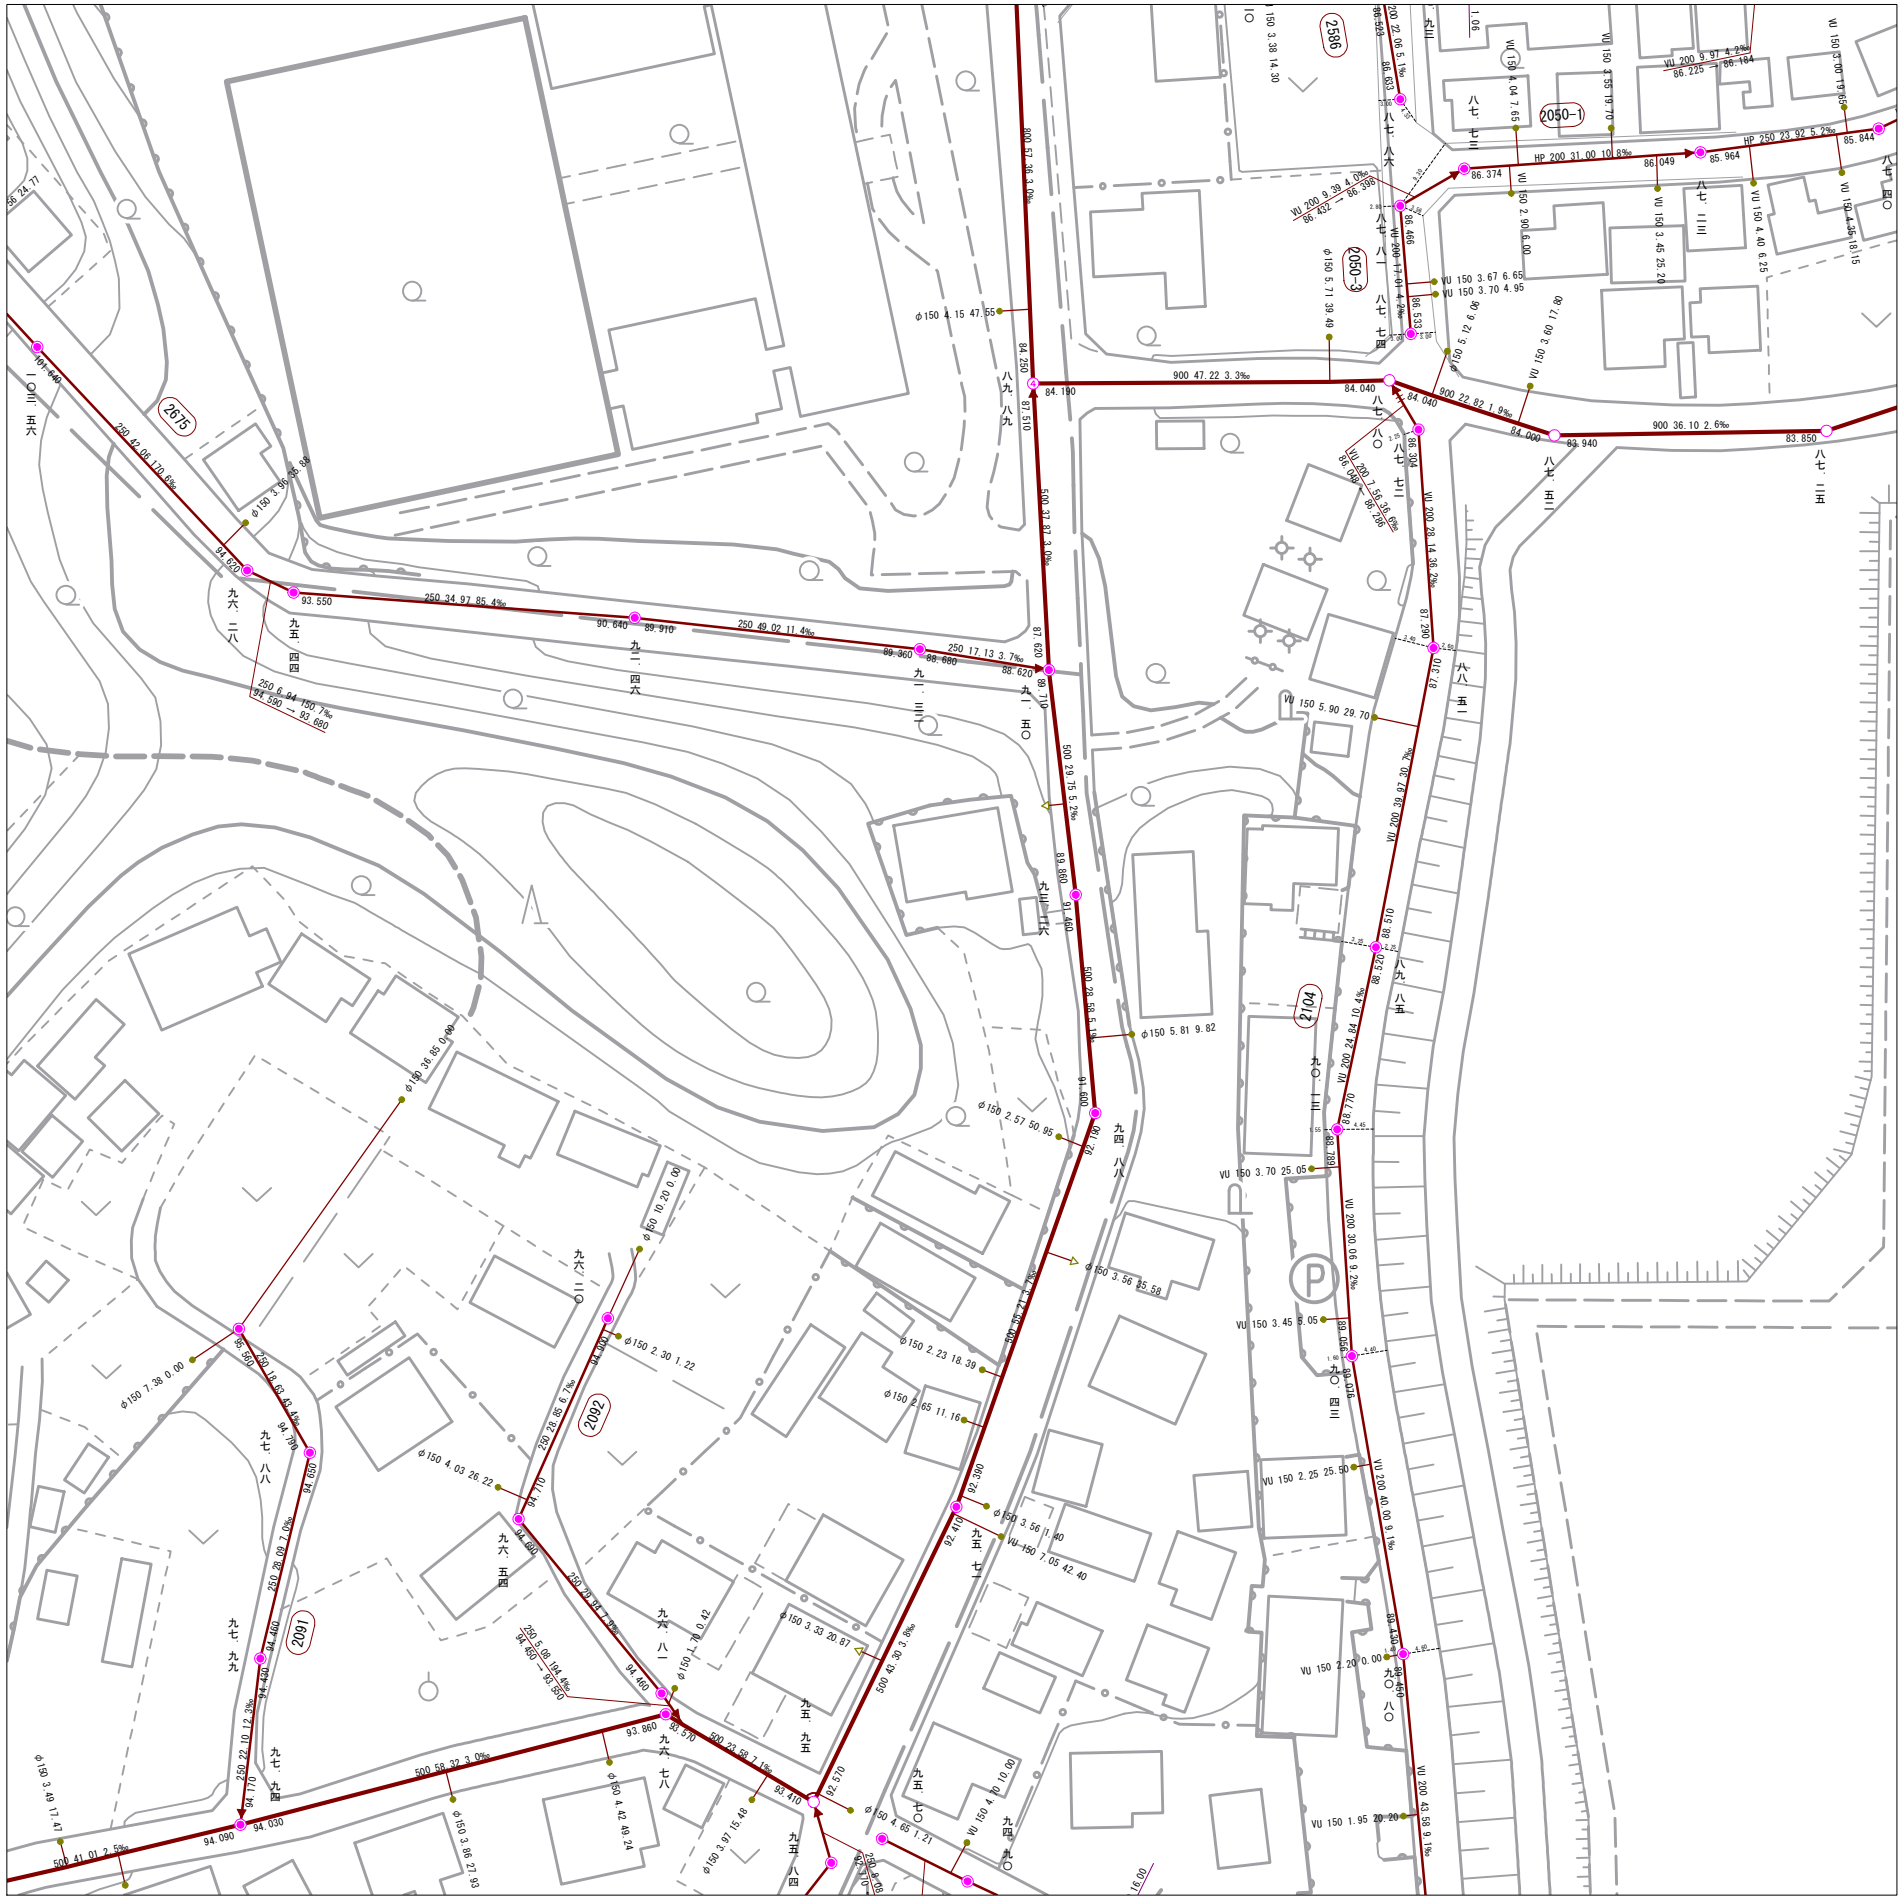

10-46	10-47	10-48
10-56	10-57	10-58
10-66	10-67	10-68

記号	種別
---	排水区界
---	処理分区界
---	幹線管きよ
---	支線管きよ
---	圧送管
---	サービス管
---	雨水管きよ
---	残置管きよ
○	簡易マンホール
○	1号マンホール
○	2号マンホール
○	3号マンホール
○	4号マンホール
○	5号マンホール
○	6号マンホール
○	特殊マンホール
○	特1号マンホール
○	特2号マンホール
○	特3号マンホール
○	特4号マンホール
○	特5号マンホール
○	特6号マンホール
○	特7号マンホール
○	正・奥方 きよ用マンホール
○	黒てい形 きよ用マンホール
○	雨水吐き室
○	ランホール
○	伏せ越し
○	副管
○	ポンプ場
○	マンホールポンプ
○	路線番号(幹線)
○	路線番号(支線)
○	汚水樹
○	雨水樹
○	取付管のみ
○	曲管

表示例	
マンホール標高	6-30 路線番号
八 九 三	形状 管径 区間長 勾配 終点記号
八 九 三	HP 250 28.80 2.1‰
八 九 三	88.83 88.77
八 九 三	形状 下流管底高
八 九 三	上流管底高 150 4.50 17.20
八 九 三	取付管の管径
八 九 三	取付管の管長
八 九 三	上流マンホールからの距離

飯能市上下水道部下水道課

1 : 1, 000