


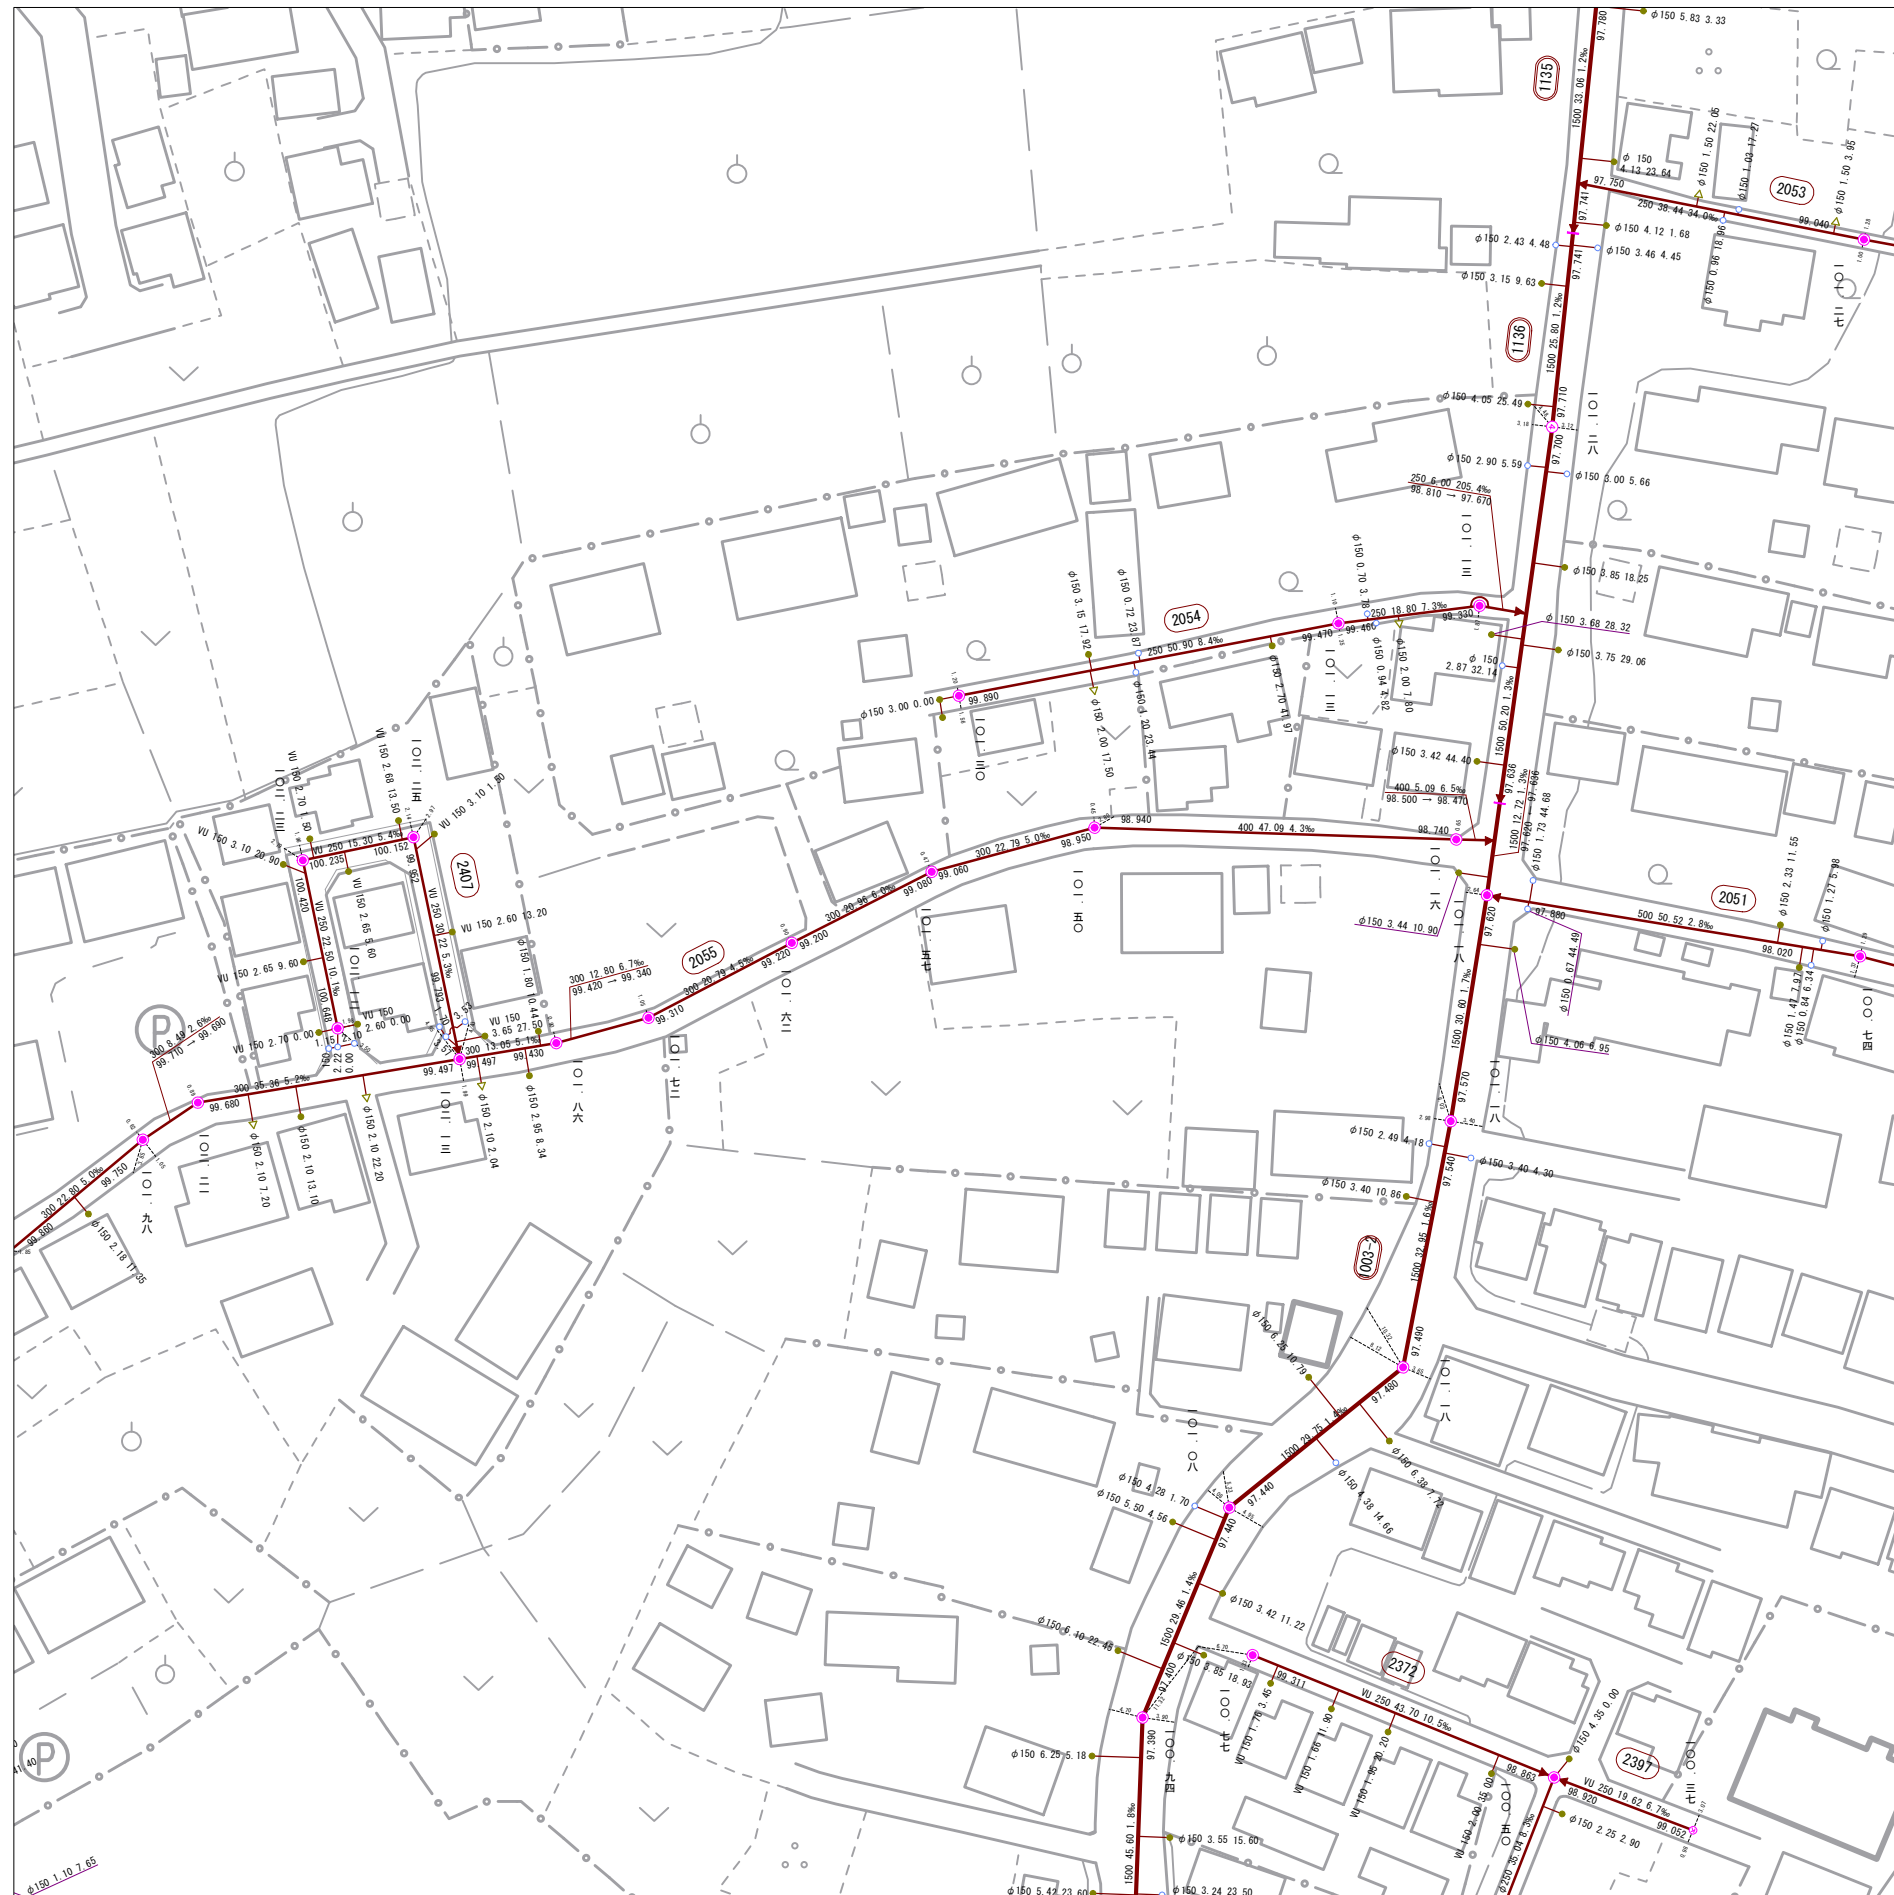

飯能市上下水道部下水道課

7-62	7-63	7-64
11-2	11-3	11-4
11-12	11-13	11-14

記号	種別
- - - -	排水区界
- - - -	処処分区界
=====	幹線管きよ
-----	支線管きよ
- · - · - ·	庄送管
- · - · - ·	サービス管
=====	雨水管きよ
=====	殖置管きよ
(X)	簡易マンホール
(●)	1号マンホール
(○)	2号マンホール
(○)	3号マンホール
(○)	4号マンホール
(○)	5号マンホール
(○)	6号マンホール
(○)	特殊マンホール
(●)	特1号マンホール
(○)	特2号マンホール
(○)	特3号マンホール
(○)	特4号マンホール
(○)	特5号マンホール
(○)	特6号マンホール
(○)	特7号マンホール
(○)	正・変形マンホール
(○)	奥に埋ま り上流マン
(D)	雨水吐き蓋
(□)	ランパホール
(X)(X)(X)	伏せ越し
(P)	副管
(P)	ポンプ場
(P)	マンホールポンプ
(○)	路線番号(幹線)
(○)	路線番号(支線)
(●)	汚水樹
(●)	雨水樹
(△)	取付管のみ
(●)	曲管

表示例

マンホール番号 (5-30) 路線番号

八九三 形状 管径 区間長 勾配 終点编号

HP 250 280 82.1%

88.83% 88.77%

V.I. 形状

上流管底高 150 40 17 20

一 取付管の管径

一 取り付管の管長

一 上流マンホールからの距離

1 : 1, 000