


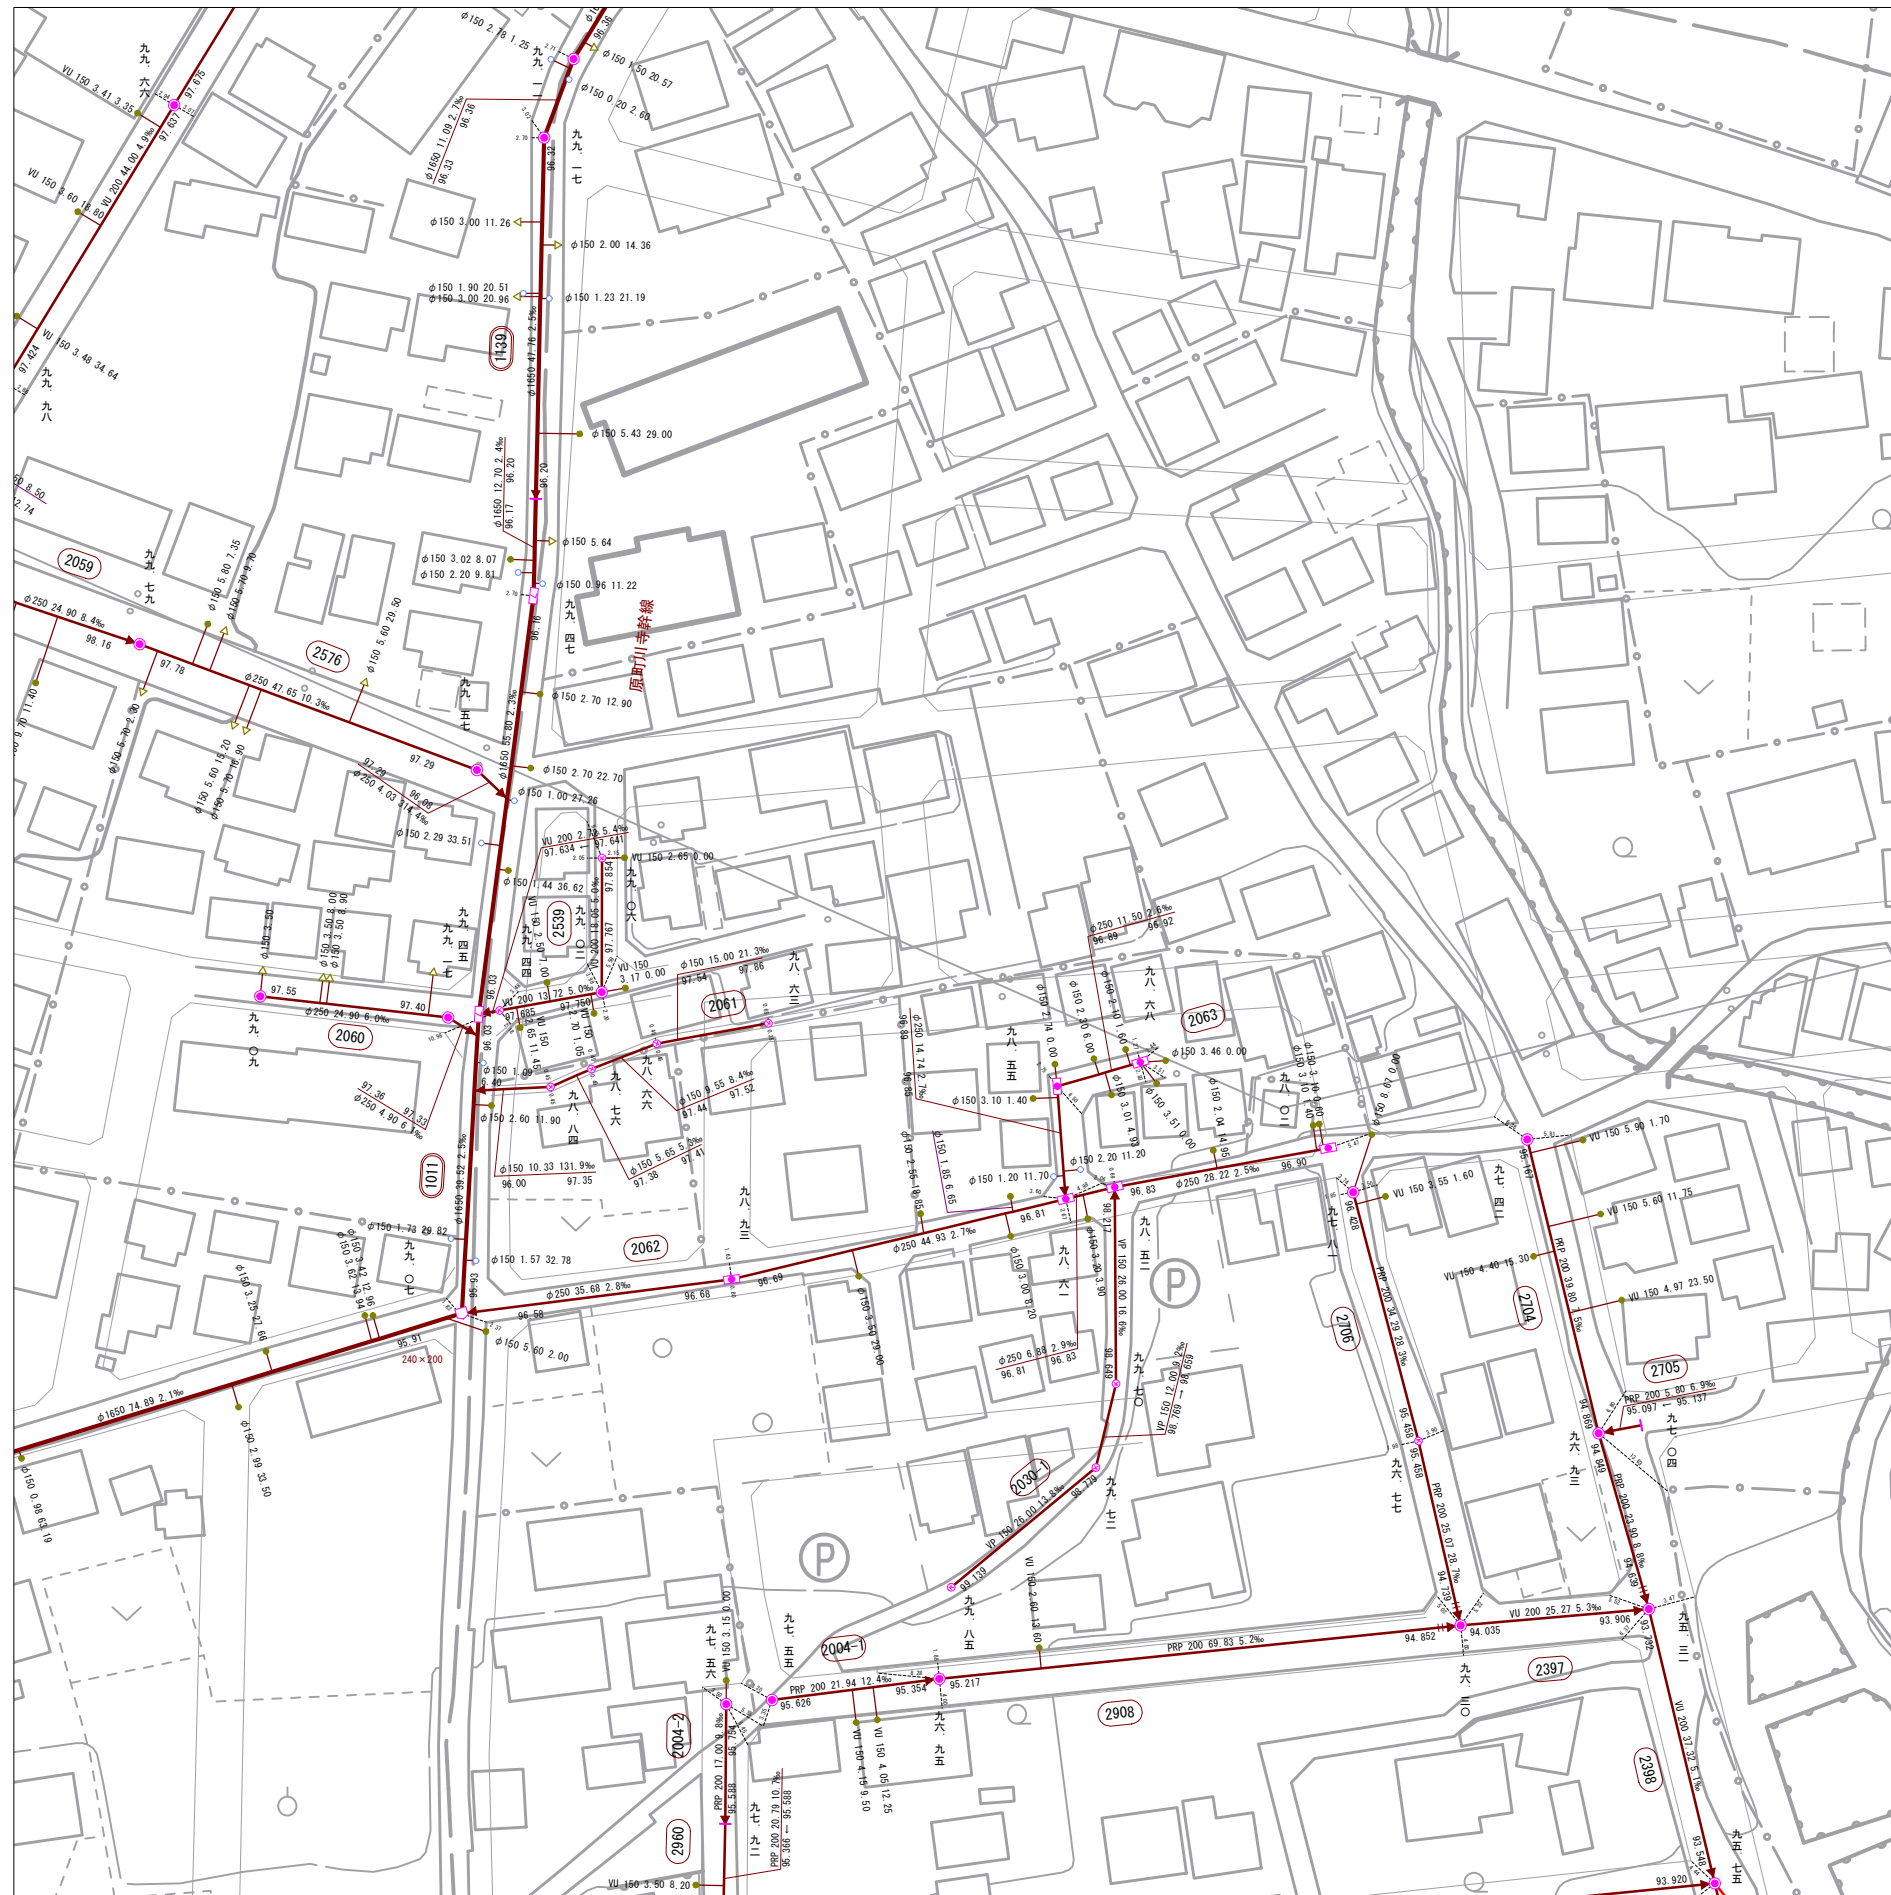

11-12	11-13	11-14
11-22	11-23	11-24
11-32	11-33	11-34

記 号	種 別
---	排水 区 界
---	処 理 区 界
==	幹 線 管 き ょ
- - -	支 線 管 き ょ
- . - . -	圧 送 管
- - - - -	サ ー ビ ス 管
==	雨水管きよ
==	残置管きよ
(X)	簡易マンホール
(●)	1号マンホール
(○)	2号マンホール
(○)	3号マンホール
(○)	4号マンホール
(5)	5号マンホール
(6)	6号マンホール
()	特殊マンホール
(●)	特1号マンホール
(○)	特2号マンホール
(3)	特3号マンホール
(4)	特4号マンホール
(5)	特5号マンホール
(6)	特6号マンホール
(7)	特7号マンホール
()	正、長方形マンホール
()	底上げマンホール
()	雨水吐き置
(X)	ランポール
(X)	伏せ越し
(P)	副 管
(P)	ポン プ 場
(P)	マンホールポンプ
(○)	路線番号(幹線)
(○)	路線番号(支線)
(●)	汚 水 樹
(●)	雨 水 樹
(△)	取付管の み
●	曲 管

マンホール標高 6-30 路線番号	
八 九 三	形状 管径 区間 勾配 HP 250 28.80 2.1%
●	● 88.83 88.77
上流管底高 150 下流管底高 50 17.20	形状 取付管の管底 取付管の管長 上流マンホールからの距離

1 : 1, 000