


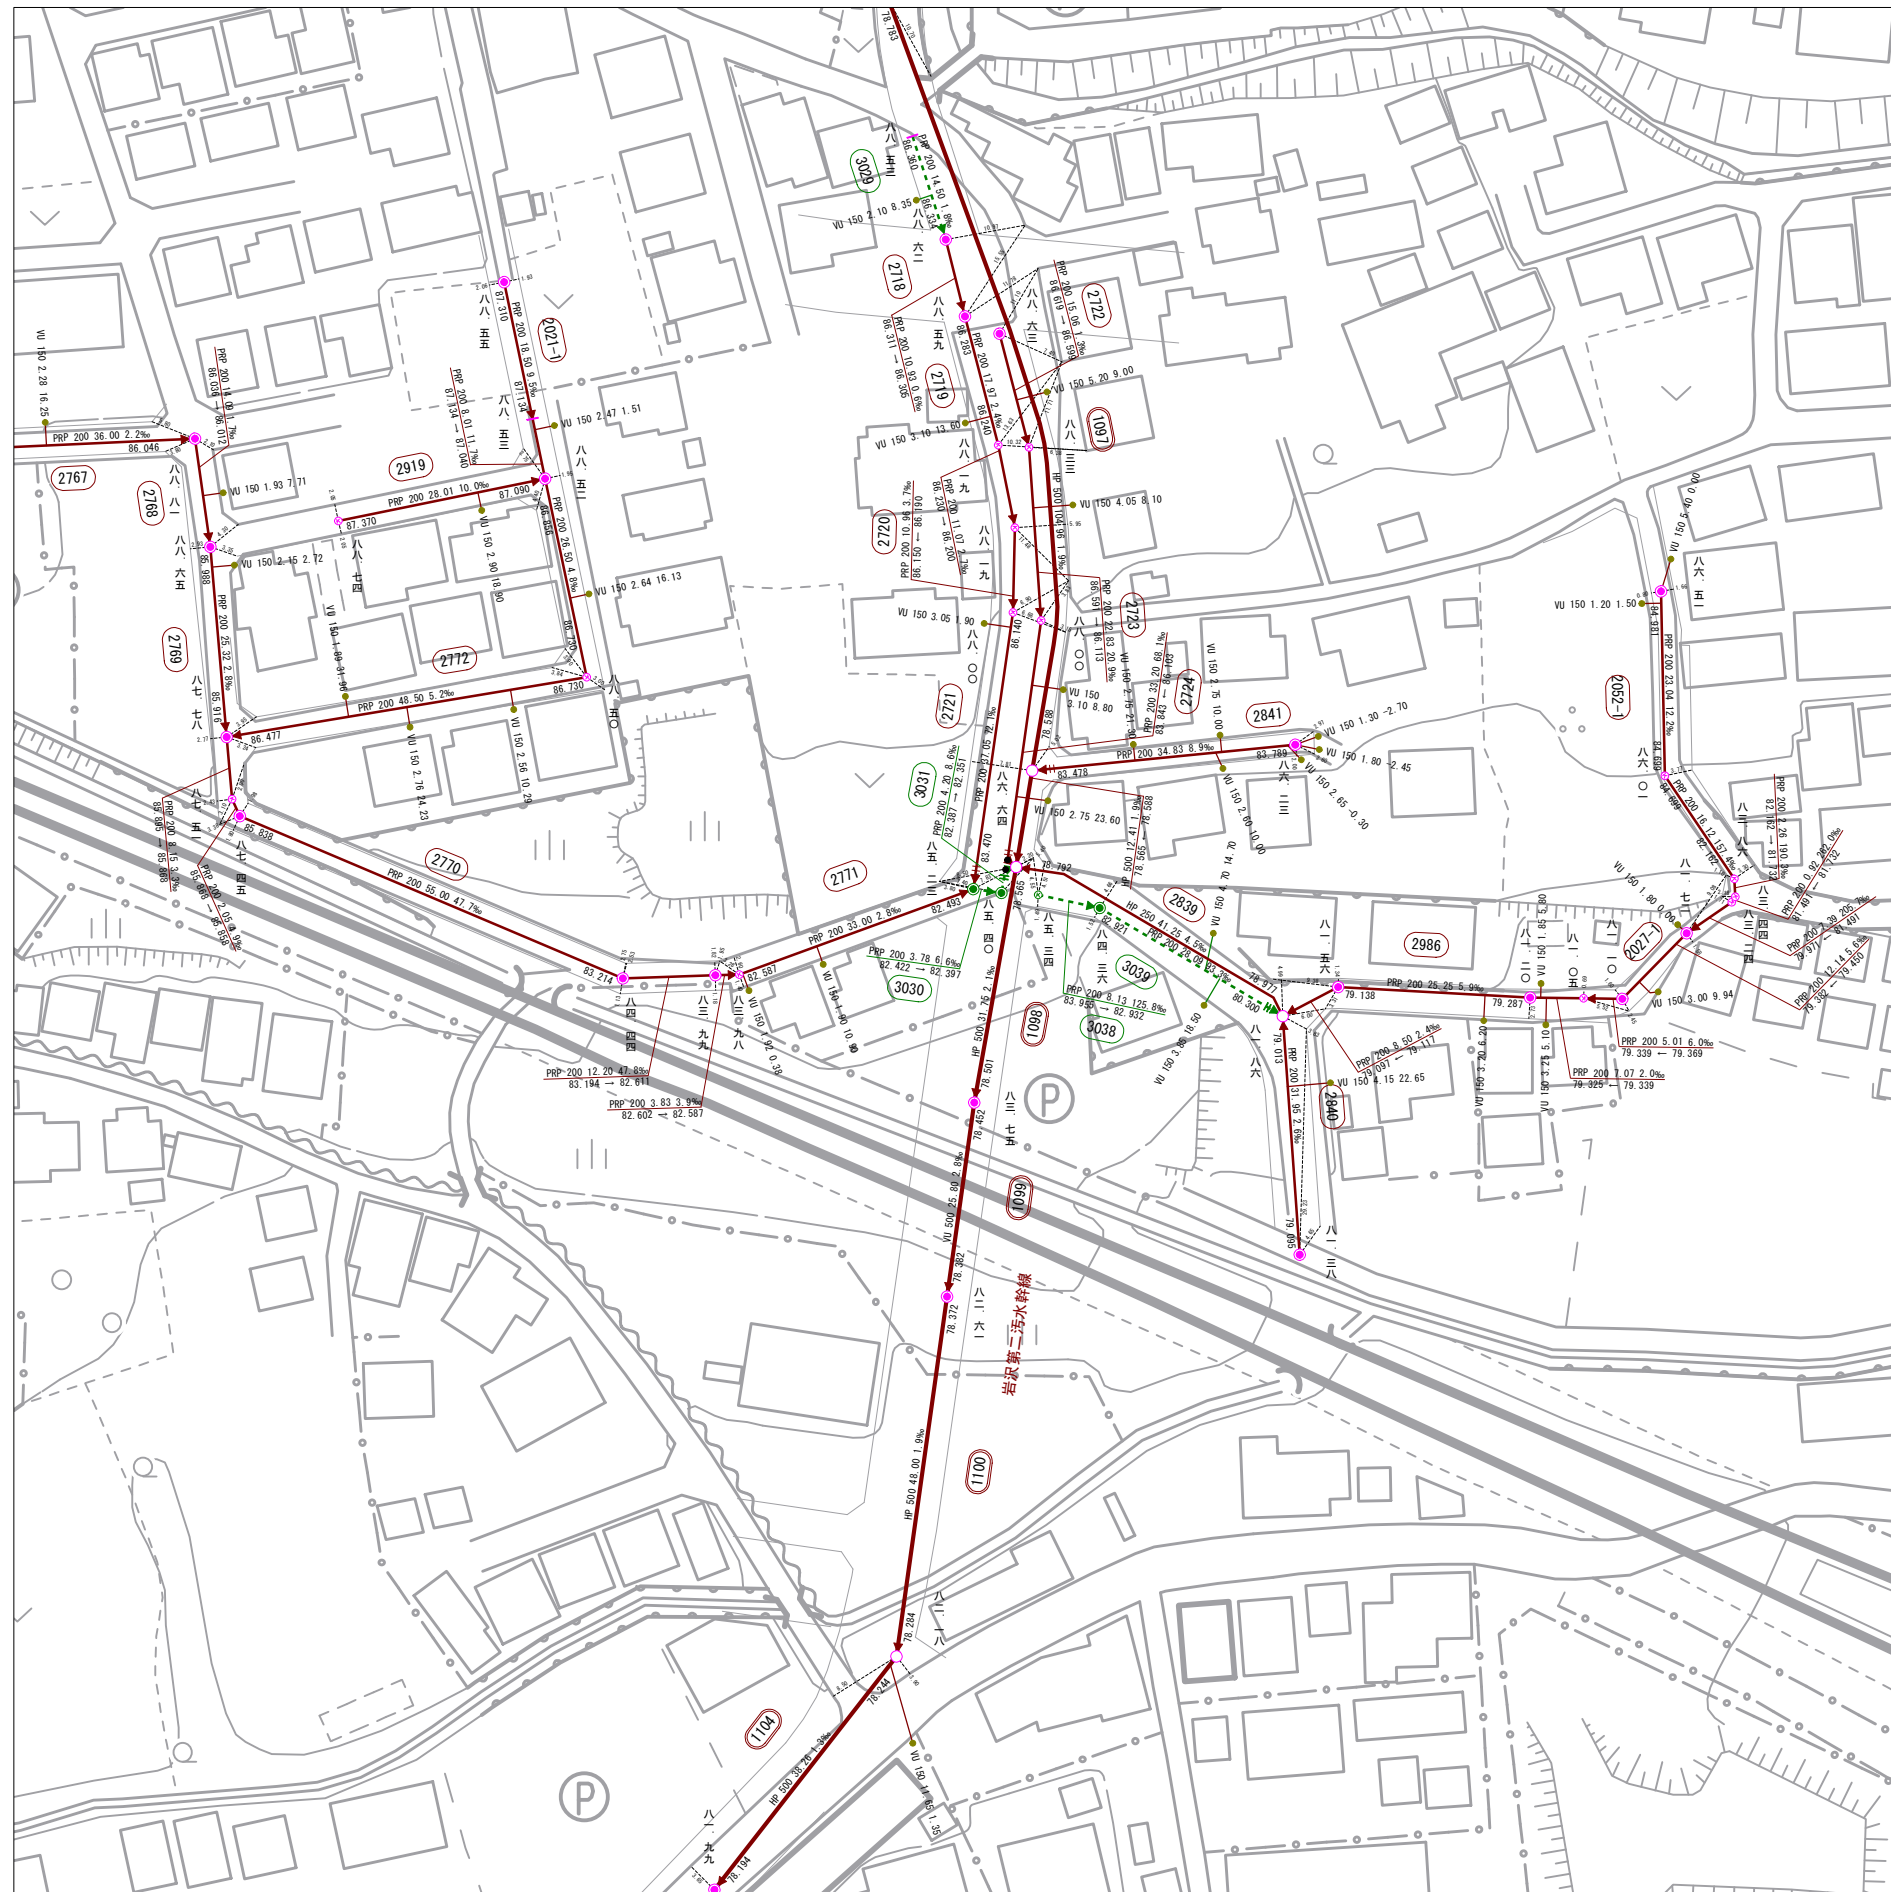

11-35	11-36	11-37
11-45	11-46	11-47
11-55	11-56	11-57

記 号	種 別
— — — — —	排 水 区 界
— — — — —	処 理 分 区 界
—————	幹 線 管 き ょ
———	支 線 管 き ょ
— · — · — · —	圧 送 管
— · — · — · —	サ ー ビ ス 管
—————	雨水管きょ
—————	残置管きょ
○	簡易マンホール
●	1号マンホール
○	2号マンホール
○	3号マンホール
○	4号マンホール
○	5号マンホール
○	6号マンホール
○	特殊マンホール
○	特1号マンホール
○	特2号マンホール
○	特3号マンホール
○	特4号マンホール
○	特5号マンホール
○	特6号マンホール
○	特7号マンホール
□	正・逆方向 およびマンホール 異なり時 きょ上マンホール
□	雨水吐き室
⊗	ランボホール
⊗	伏せ越し
○	副 管
□	ポ ン プ 場
○	マンホールポンプ
○	路線番号(幹線)
○	路線番号(支線)
●	汚 水 樹
○	雨 水 樹
△	取付管のみ
●	曲 管

表 示 例	
マンホール	5-30 路線番号
	形状 管径 区間長 勾配 終点記号 八九 〃 HP 250 28.80 2.1‰ 88.77 九三
上流管底高 150 4.50 17.20	形状 取付管の管径 取付り付管の管長 上流マンホール からの距離

1 : 1, 000