


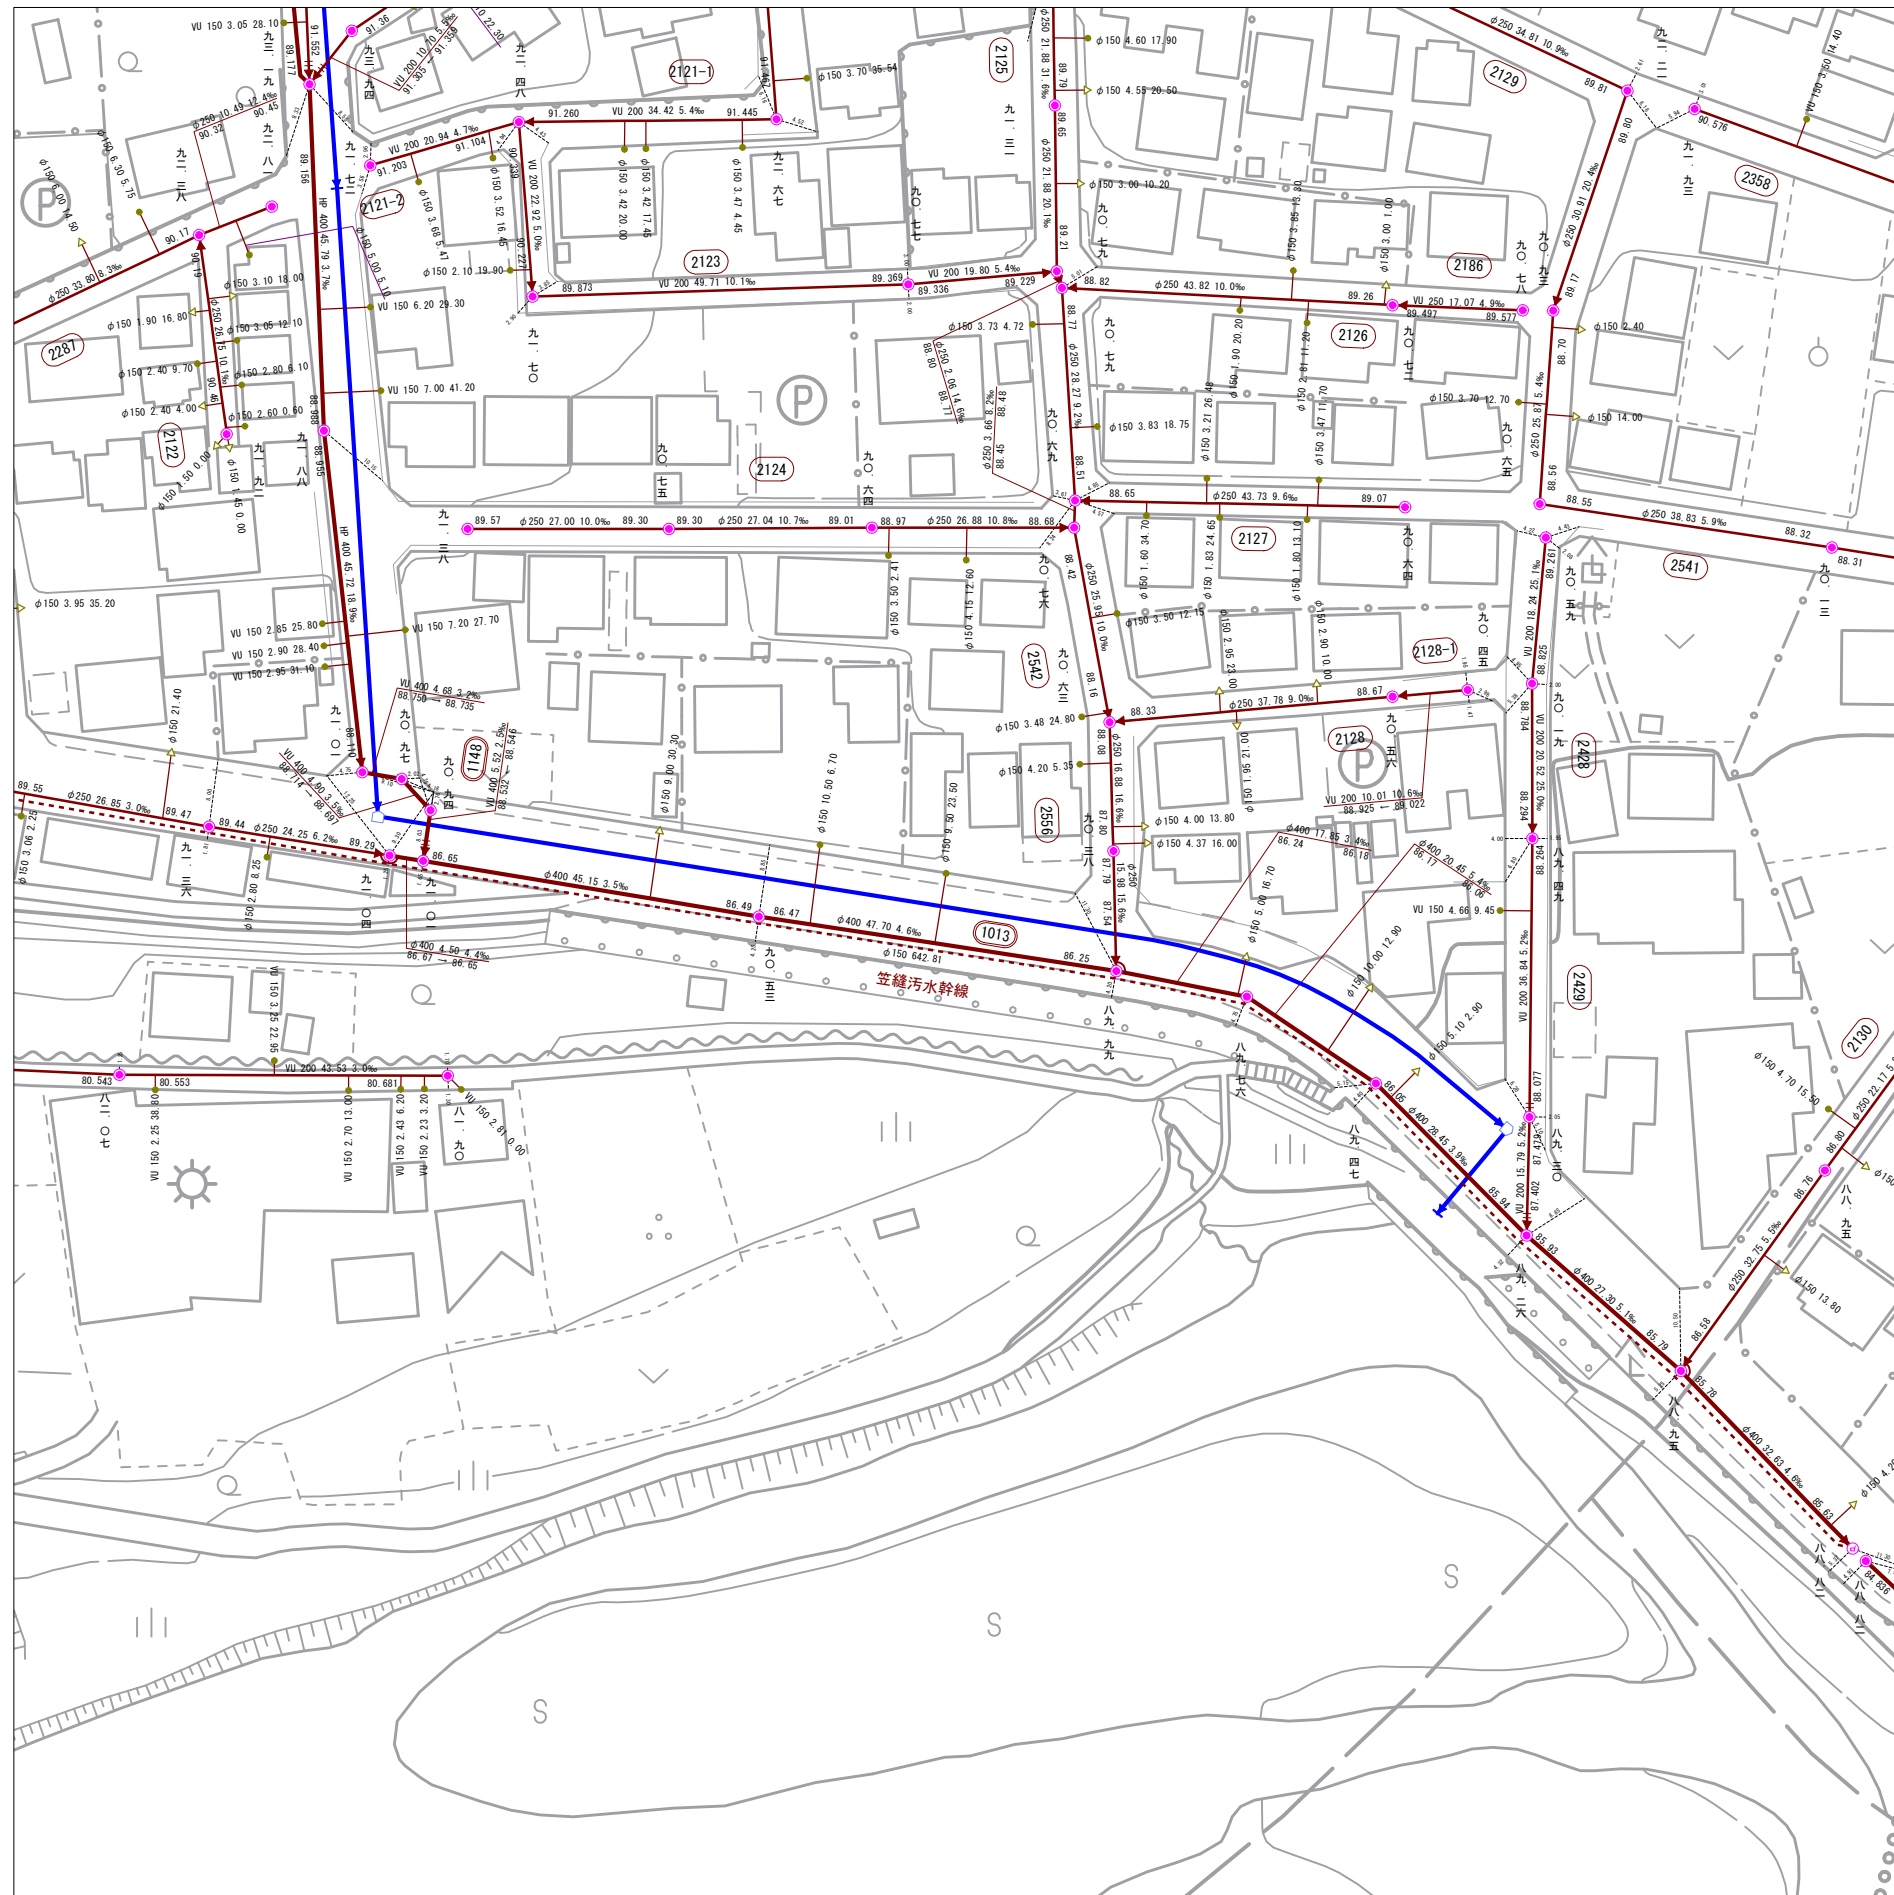

飯能市上下水道部下水道課

11-41	11-42	11-43
11-51	11-52	11-53
11-61	11-62	11-63

記 号	種 別
— — — —	排水 区 界
— — — —	処 理 分 区 界
—— ————	幹 線 管 き ょ
— — — — —	支 線 管 き ょ
— · — · — ·	庄 送 管
— · — · — ·	サ ー ビ ス 管
—— ————	雨水管きょ
—— ————	汚 濯 管 き ょ
○ ×	簡易マンホール
●	1号マンホール
○	2号マンホール
○	3号マンホール
○	4号マンホール
○	5号マンホール
○	6号マンホール
○	特殊マンホール
●	特1号マンホール
○	特2号マンホール
○	特3号マンホール
○	特4号マンホール
○	特5号マンホール
○	特6号マンホール
○	特7号マンホール
○	正・変形マンホール
○	異形マンホール
○	雨水吐き蓋
○	ランパホール
× × × ×	伏 せ 越 し
○	副 管
P	ポン プ 場
○	マンホールポンプ
○	路線番号(幹線)
○	路線番号(支線)
●	汚 水 樹
●	雨 水 樹
△	取 付 管 の み
—— ● ——	曲 管

表 示 例	
マンホール標高 (5-30) 路線番号	
八 九 三	
	形状 管径 区間長 勾配 HP 250 28.0 2.1‰ 終点標高 88.83 88.77
	上流管底高 150.450 17.20 下流管底高 形状 管径 区間長 勾配 HP 250 28.0 2.1‰ 終点標高 88.83 88.77
	上流マンホール からの距離

1 : 1, 000