


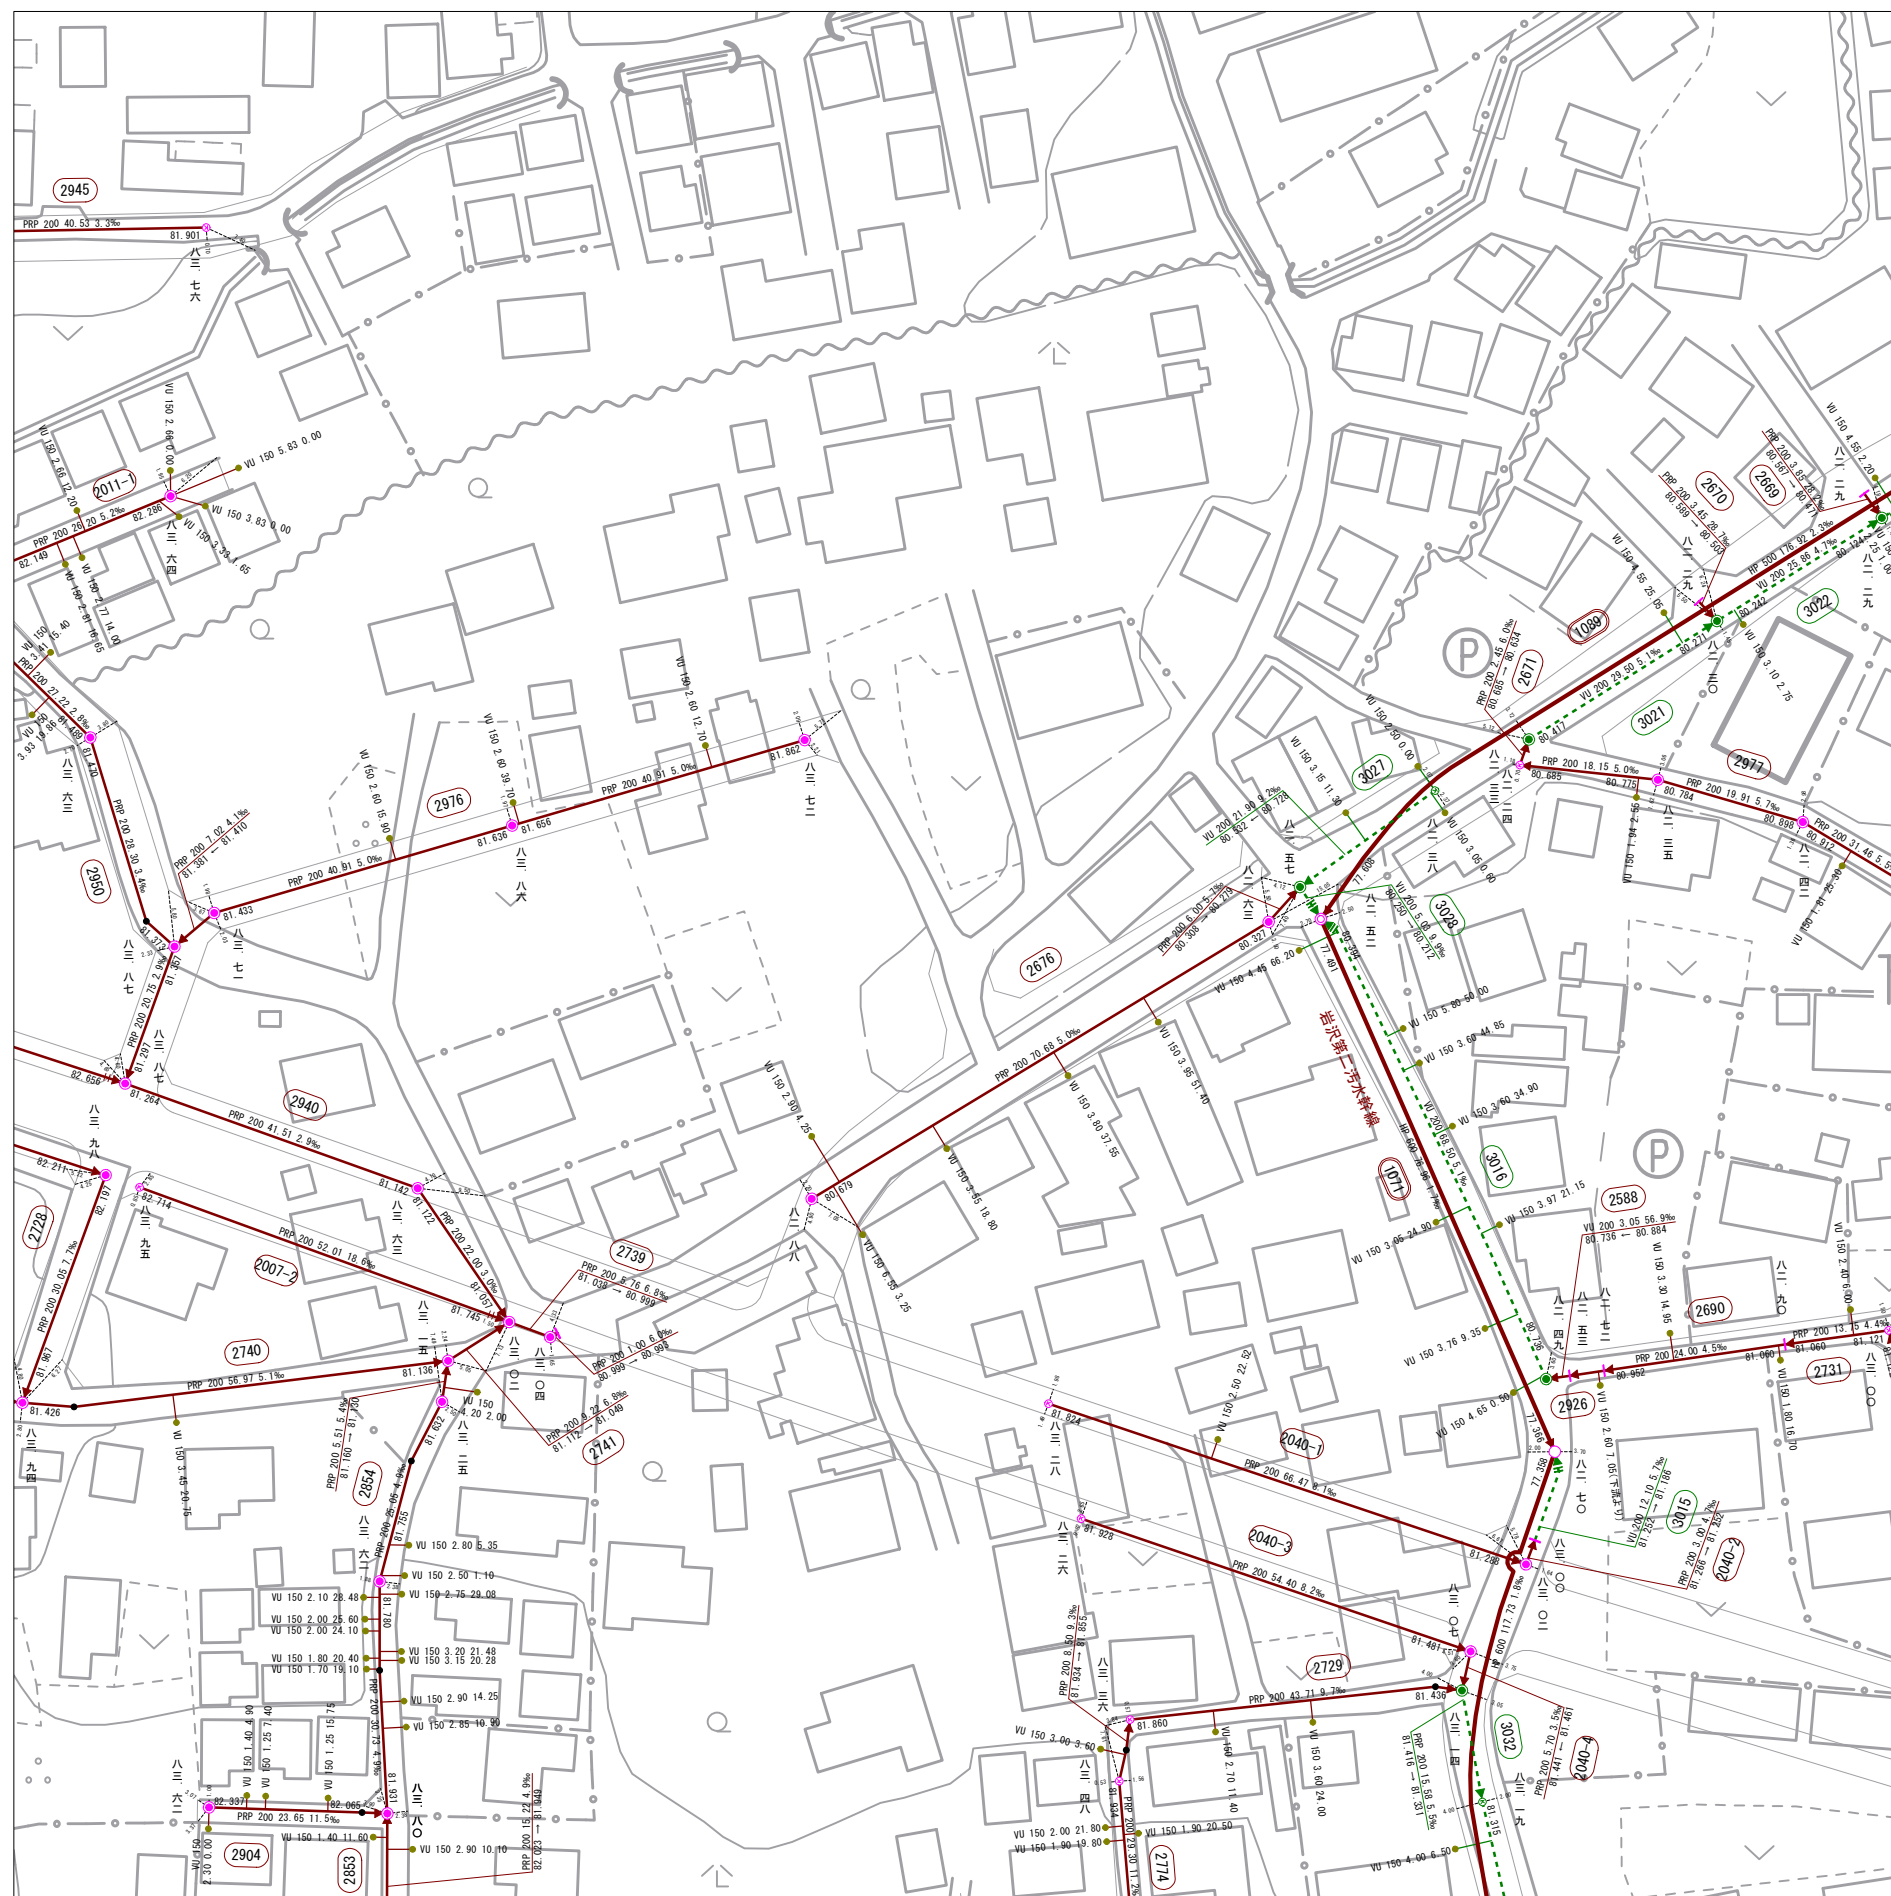

飯能市上下水道部下水道課

11-44	11-45	11-46
11-54	11-55	11-56
11-64	11-65	11-66

記 号	種 別
— — — — —	排水 区 界
— — — — —	処 理 分 区
———	幹 線 管 き
— — — — —	支 線 管 き
— · — · — · —	圧 送 管
— · — · — · —	サ ー ビ ス 管
———	雨水管きよ
———	残渣管きよ
○	簡易マンホール
●	1号マンホール
○	2号マンホール
○	3号マンホール
④	4号マンホール
⑤	5号マンホール
⑥	6号マンホール
○	特殊マンホール
●	特1号マンホール
○	特2号マンホール
③	特3号マンホール
④	特4号マンホール
⑤	特5号マンホール
⑥	特6号マンホール
⑦	特7号マンホール
□	正・風方向 マンホール
□	流れて形 どよマンホール
⊗	雨水吐き室
⊗	ランボル
⊗	伏せ越し
●	副 管
□	ポ ン 場
P	マンホールポン
○	路線番号(幹線)
○	路線番号(支線)
●	汚 水 樹
○	雨 水 樹
●	取 付 管 の み
— ● —	曲 管

表示例

マンホール標高 (5-30) 路線番号

形状 管径 区間長 勾配 終点

HP 250 28.0 2.1‰

88.83 88.77

上流管底高 150 4.50 17.20

一形状 下流管底高

一取付管の管径

一取付管の管長

一上流マンホールからの距離

1 : 1, 000