


令和七年三月出図

11-61

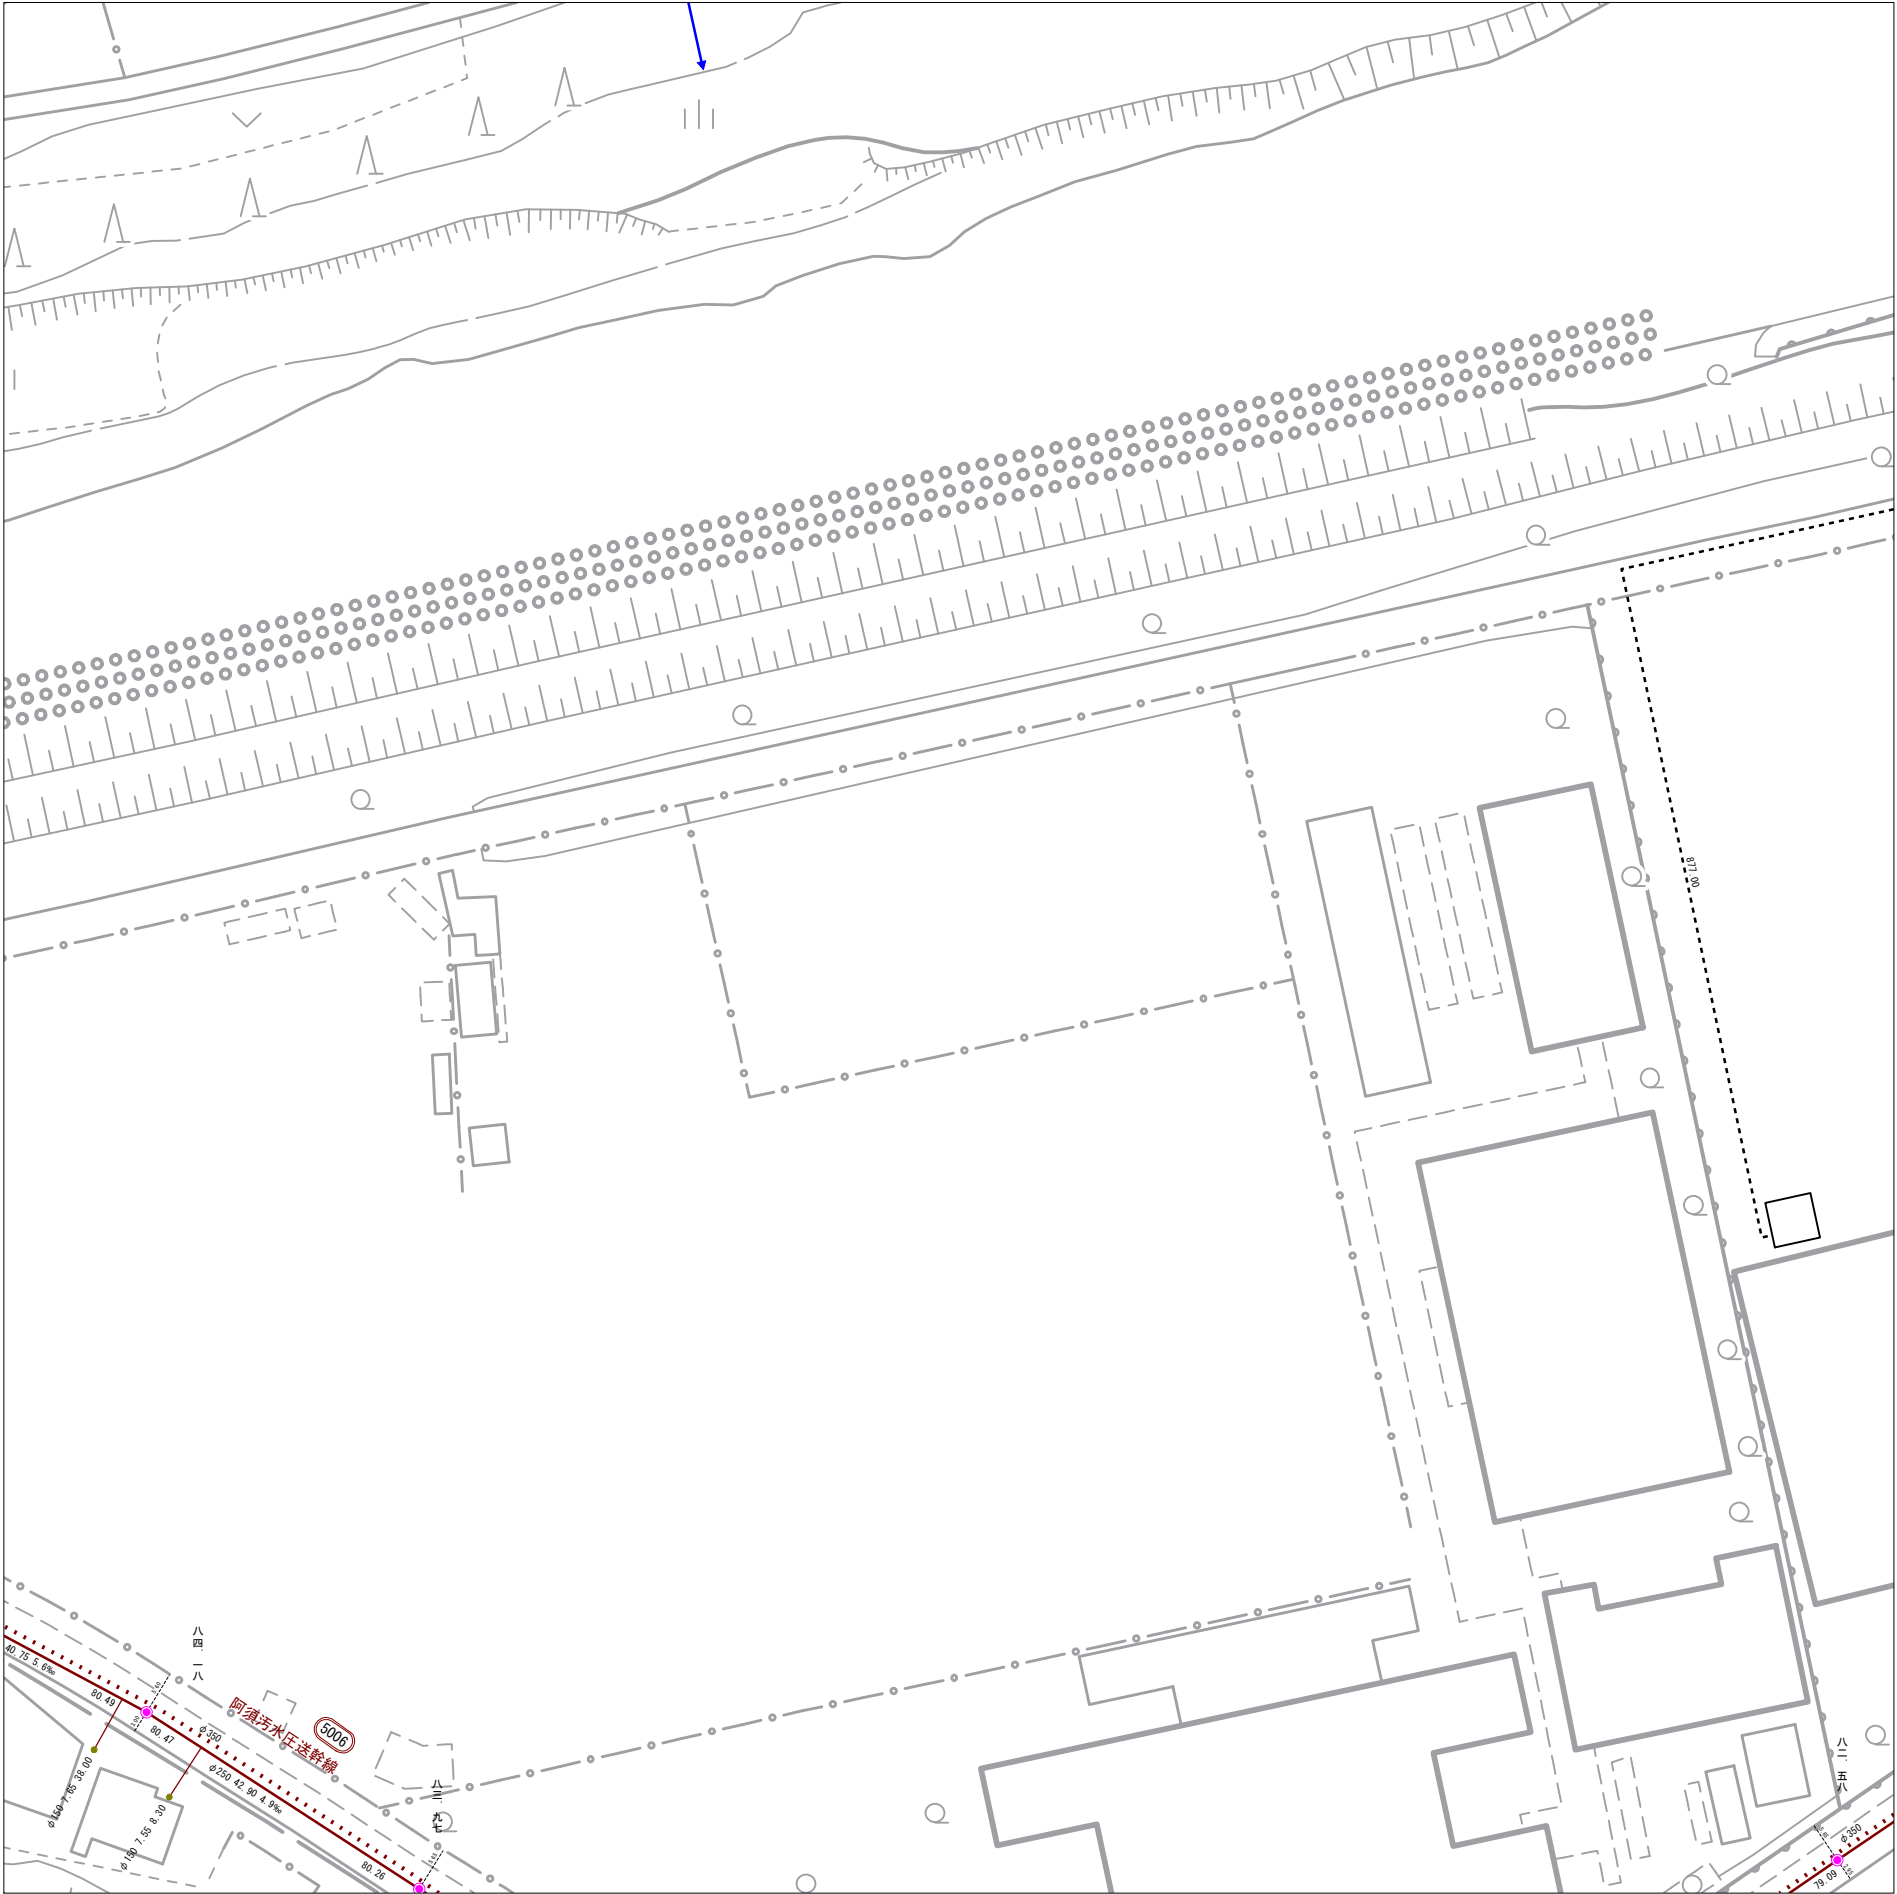

10-60	11-51	11-52
10-70	11-61	11-62
12-10	13-1	13-2

記 号	種 別
---	排水区界
---	処理分区界
---	幹線管きよ
---	支線管きよ
---	圧送管
---	サービス管
---	雨水管きよ
---	残置管きよ
○	簡易マンホール
●	1号マンホール
○	2号マンホール
○	3号マンホール
④	4号マンホール
⑤	5号マンホール
⑥	6号マンホール
⑥	特殊マンホール
⑥	特1号マンホール
⑥	特2号マンホール
③	特3号マンホール
④	特4号マンホール
⑤	特5号マンホール
⑥	特6号マンホール
⑦	特7号マンホール
○	正・奥方形 きよ用マンホール
○	黒てい形 きよ用マンホール
□	雨水吐き室
□	ランプホール
⊗	伏せ越し
○	副 管
○	ボ ン プ 場
○	マンホールポンプ
○	路線番号(幹線)
○	路線番号(支線)
●	汚 水 樹
○	雨 水 樹
△	取付管のみ
●	曲 管
表 示 例	
マンホール標高 6-30 路線番号	
八 九 三	八 四 一 八
形状 管径 区間長 勾配 終点記号	
HP 250 28.80 2.1‰	88.83 88.77
上流管底高 50 形状 下流管底高	
50 取付管の管径	
4.50 取付管の管長	
17.20 上流マンホール からの距離	

飯能市上下水道部下水道課

1 : 1, 000