


11-67

令和七年三月出図

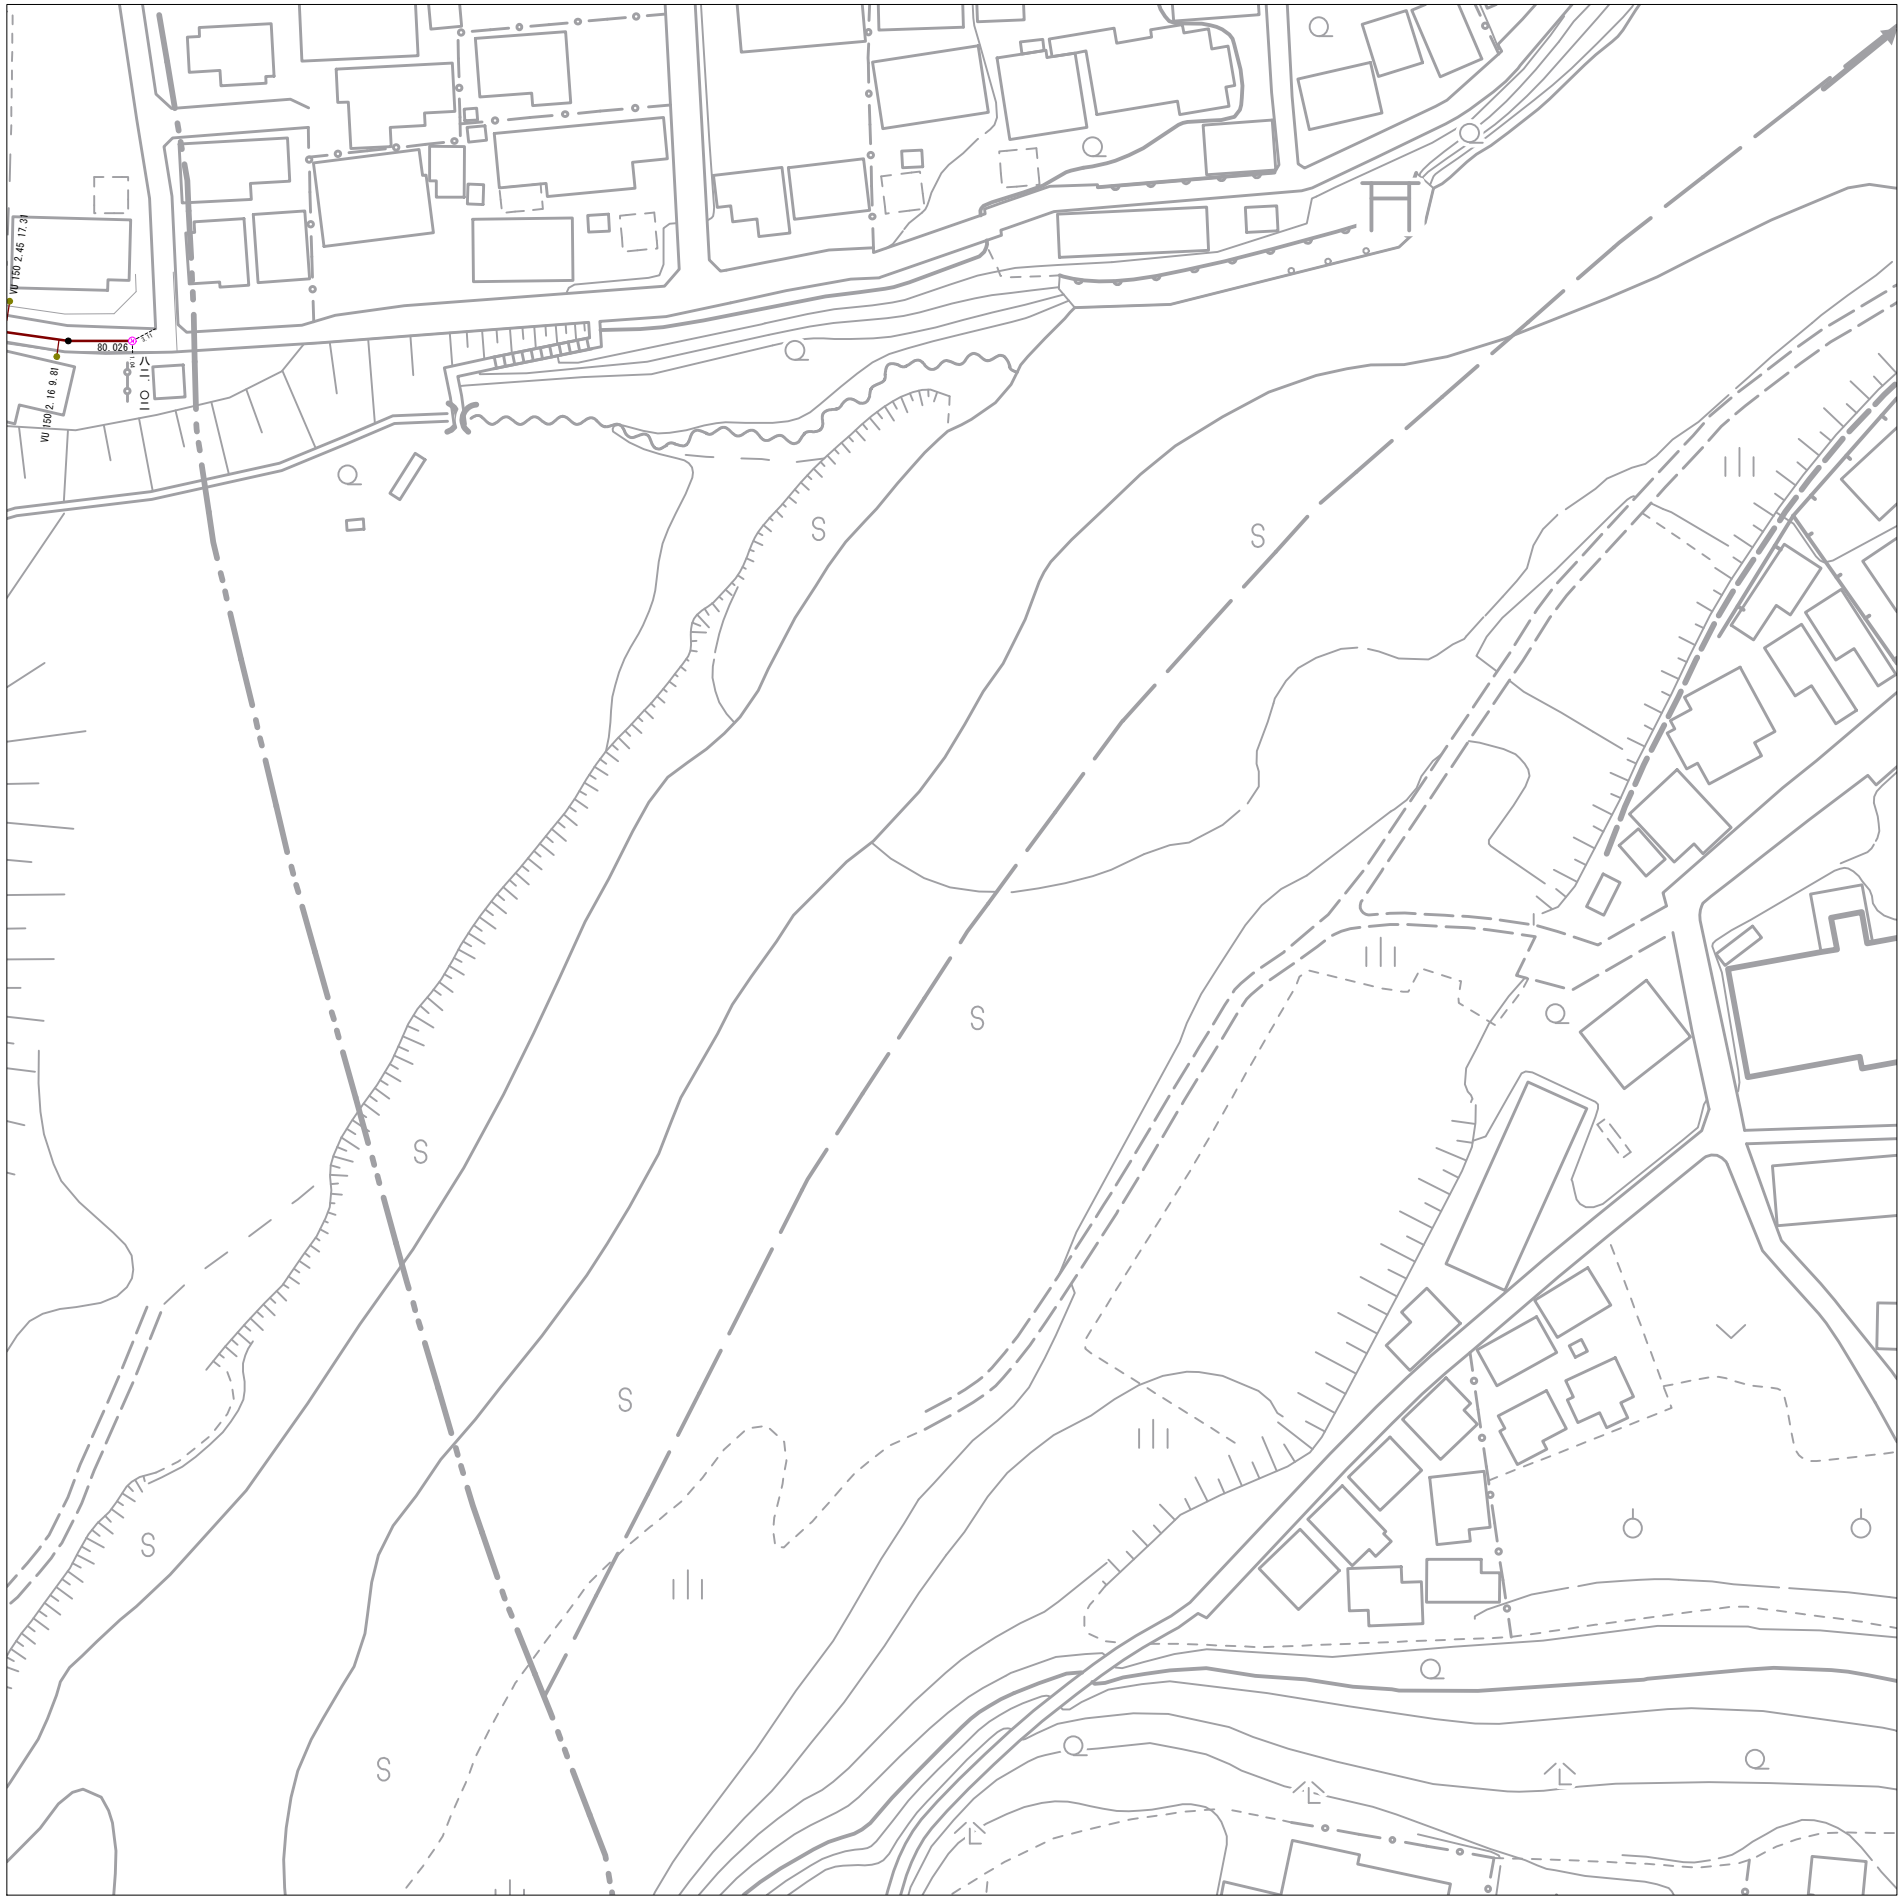

11-56	11-57	11-58
11-66	11-67	11-68
13-6	13-7	13-8

記 号	種 別
- - - -	排 水 区 界
- - - -	処 理 分 区 界
— — — —	幹 線 管 き ょ
— — — —	支 線 管 き ょ
- · - · -	圧 送 管
- · - · -	サ ー ビ ス 管
— — — —	雨水管きょ
— — — —	残置管きょ
○	簡易マンホール
●	1号マンホール
○	2号マンホール
○	3号マンホール
④	4号マンホール
⑤	5号マンホール
⑥	6号マンホール
●	特殊マンホール
●	特1号マンホール
○	特2号マンホール
③	特3号マンホール
④	特4号マンホール
⑤	特5号マンホール
⑥	特6号マンホール
⑦	特7号マンホール
○	正・奥方形 きょ用マンホール
○	真てい形 きょ用マンホール
□	雨水吐き室
⊗	ランプホール
⊗	伏 せ 越 し
●	副 管
●	ボ ン プ 場
●	マンホールポンプ
○	路線番号(幹線)
○	路線番号(支線)
●	汚 水 樹
○	雨 水 樹
△	取 付 管 の み
●	曲 管

表 示 例

マンホール標高 6-30 路線番号

八 九 三

形状 管径 区間長 勾配 終点記号

HP 250 28.80 2.1‰

88.83 88.77

上流管底高 50 下流管底高

50 4.50 17.20

取付管の管径

取付管の管長

上流マンホールからの距離

飯能市上下水道部下水道課

1 : 1, 000