


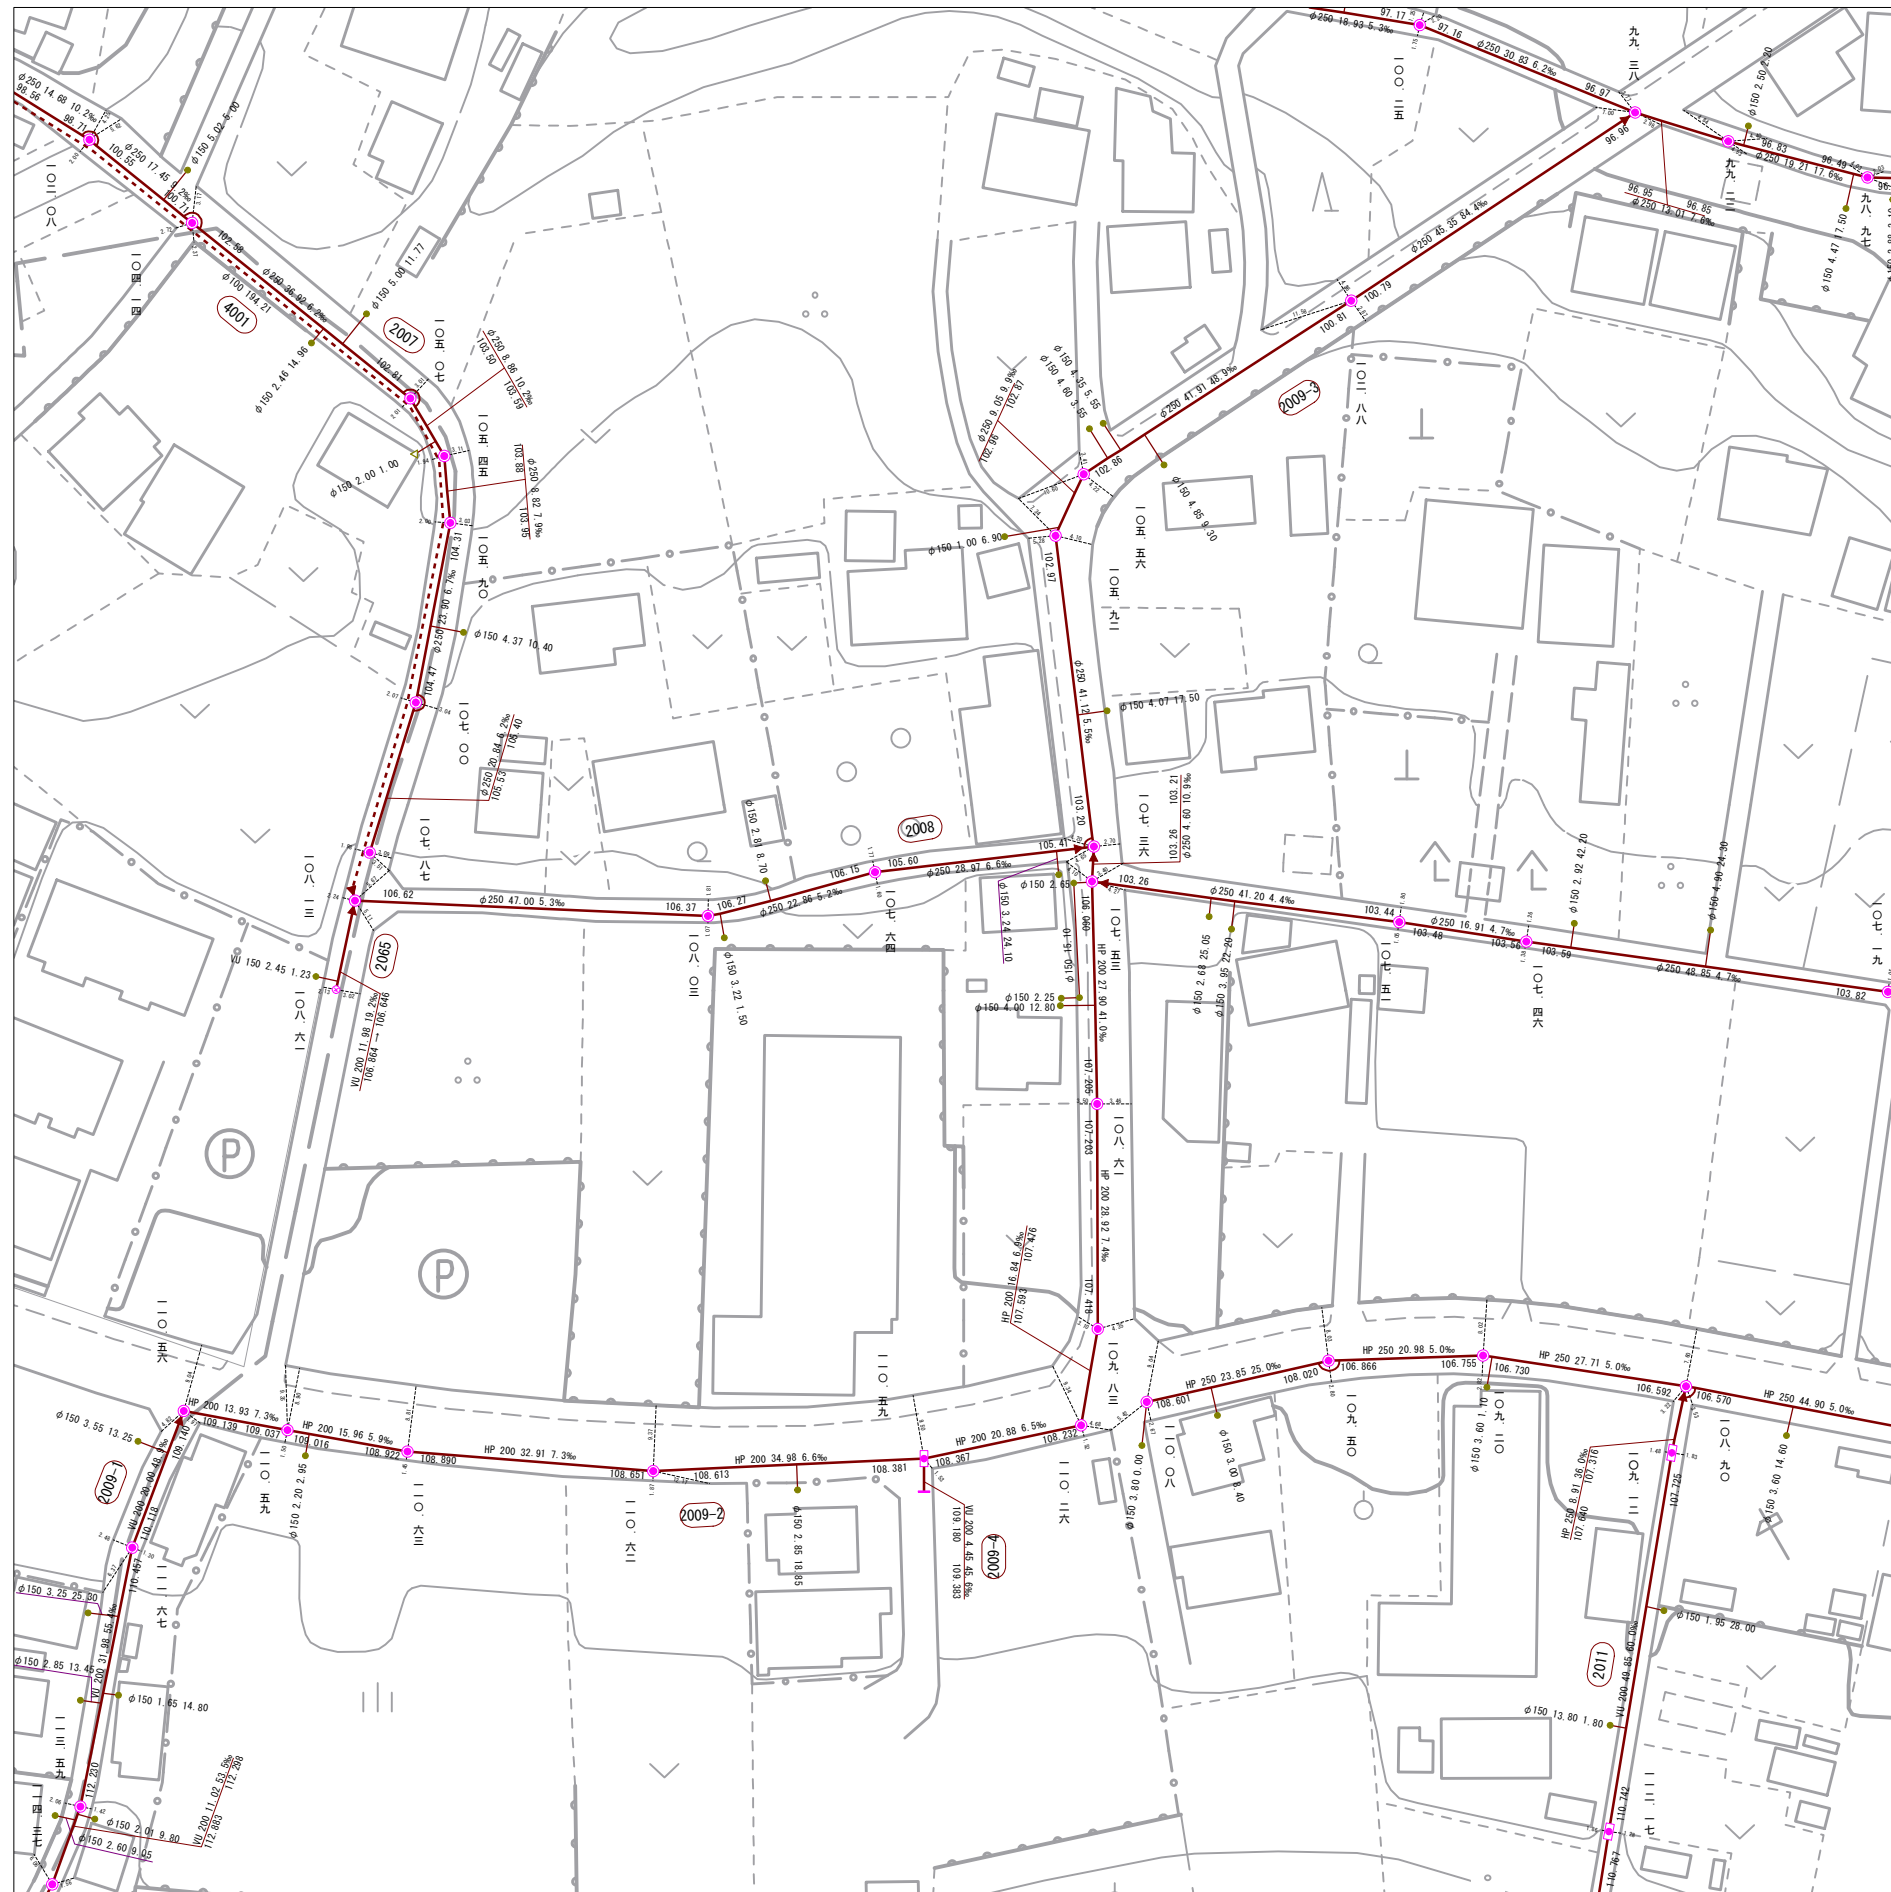

飯能市上下水道部下水道課

10-66	10-67	10-68
12-6	12-7	12-8
12-16	12-17	12-18

記 号	種 別
---	排 水 区 界
---	処 理 分 区 界
——	幹 線 管 きょ
——	支 線 管 きょ
— · — · — ·	圧 送 管
— · — · — ·	サ ー ビ ス 管
——	雨水管きよ
——	雑排水管きよ
(X)	簡易マンホール
●	1号マンホール
○	2号マンホール
○	3号マンホール
④	4号マンホール
⑤	5号マンホール
⑥	6号マンホール
○	特殊マンホール
●	特1号マンホール
○	特2号マンホール
③	特3号マンホール
④	特4号マンホール
⑤	特5号マンホール
⑥	特6号マンホール
⑦	特7号マンホール
□	正・長方形 マンホール
□	底てい形 マンホール
□	雨水吐き室
□	ランプホール
⊗	伏 せ 越 し
⊗	副 せ 管
P	ポン プ 場
P	マンホールポンプ
○	路線番号(幹線)
○	路線番号(支線)
●	汚 水 樹
●	雨 水 樹
△	取付管のすみ
●	曲 管

表 示 例		
マンホール標高 (区間) 路線番号		
八九 三	形状 管径 勾配 HP 250 28.0 2.1‰ 88.83 87.77	終点記号
上流管底高 150 4 50 17 20	形状 一 取付管の管長 上流マンホールからの距離	下流管底高

1 : 1, 000