


令和七年三月出図

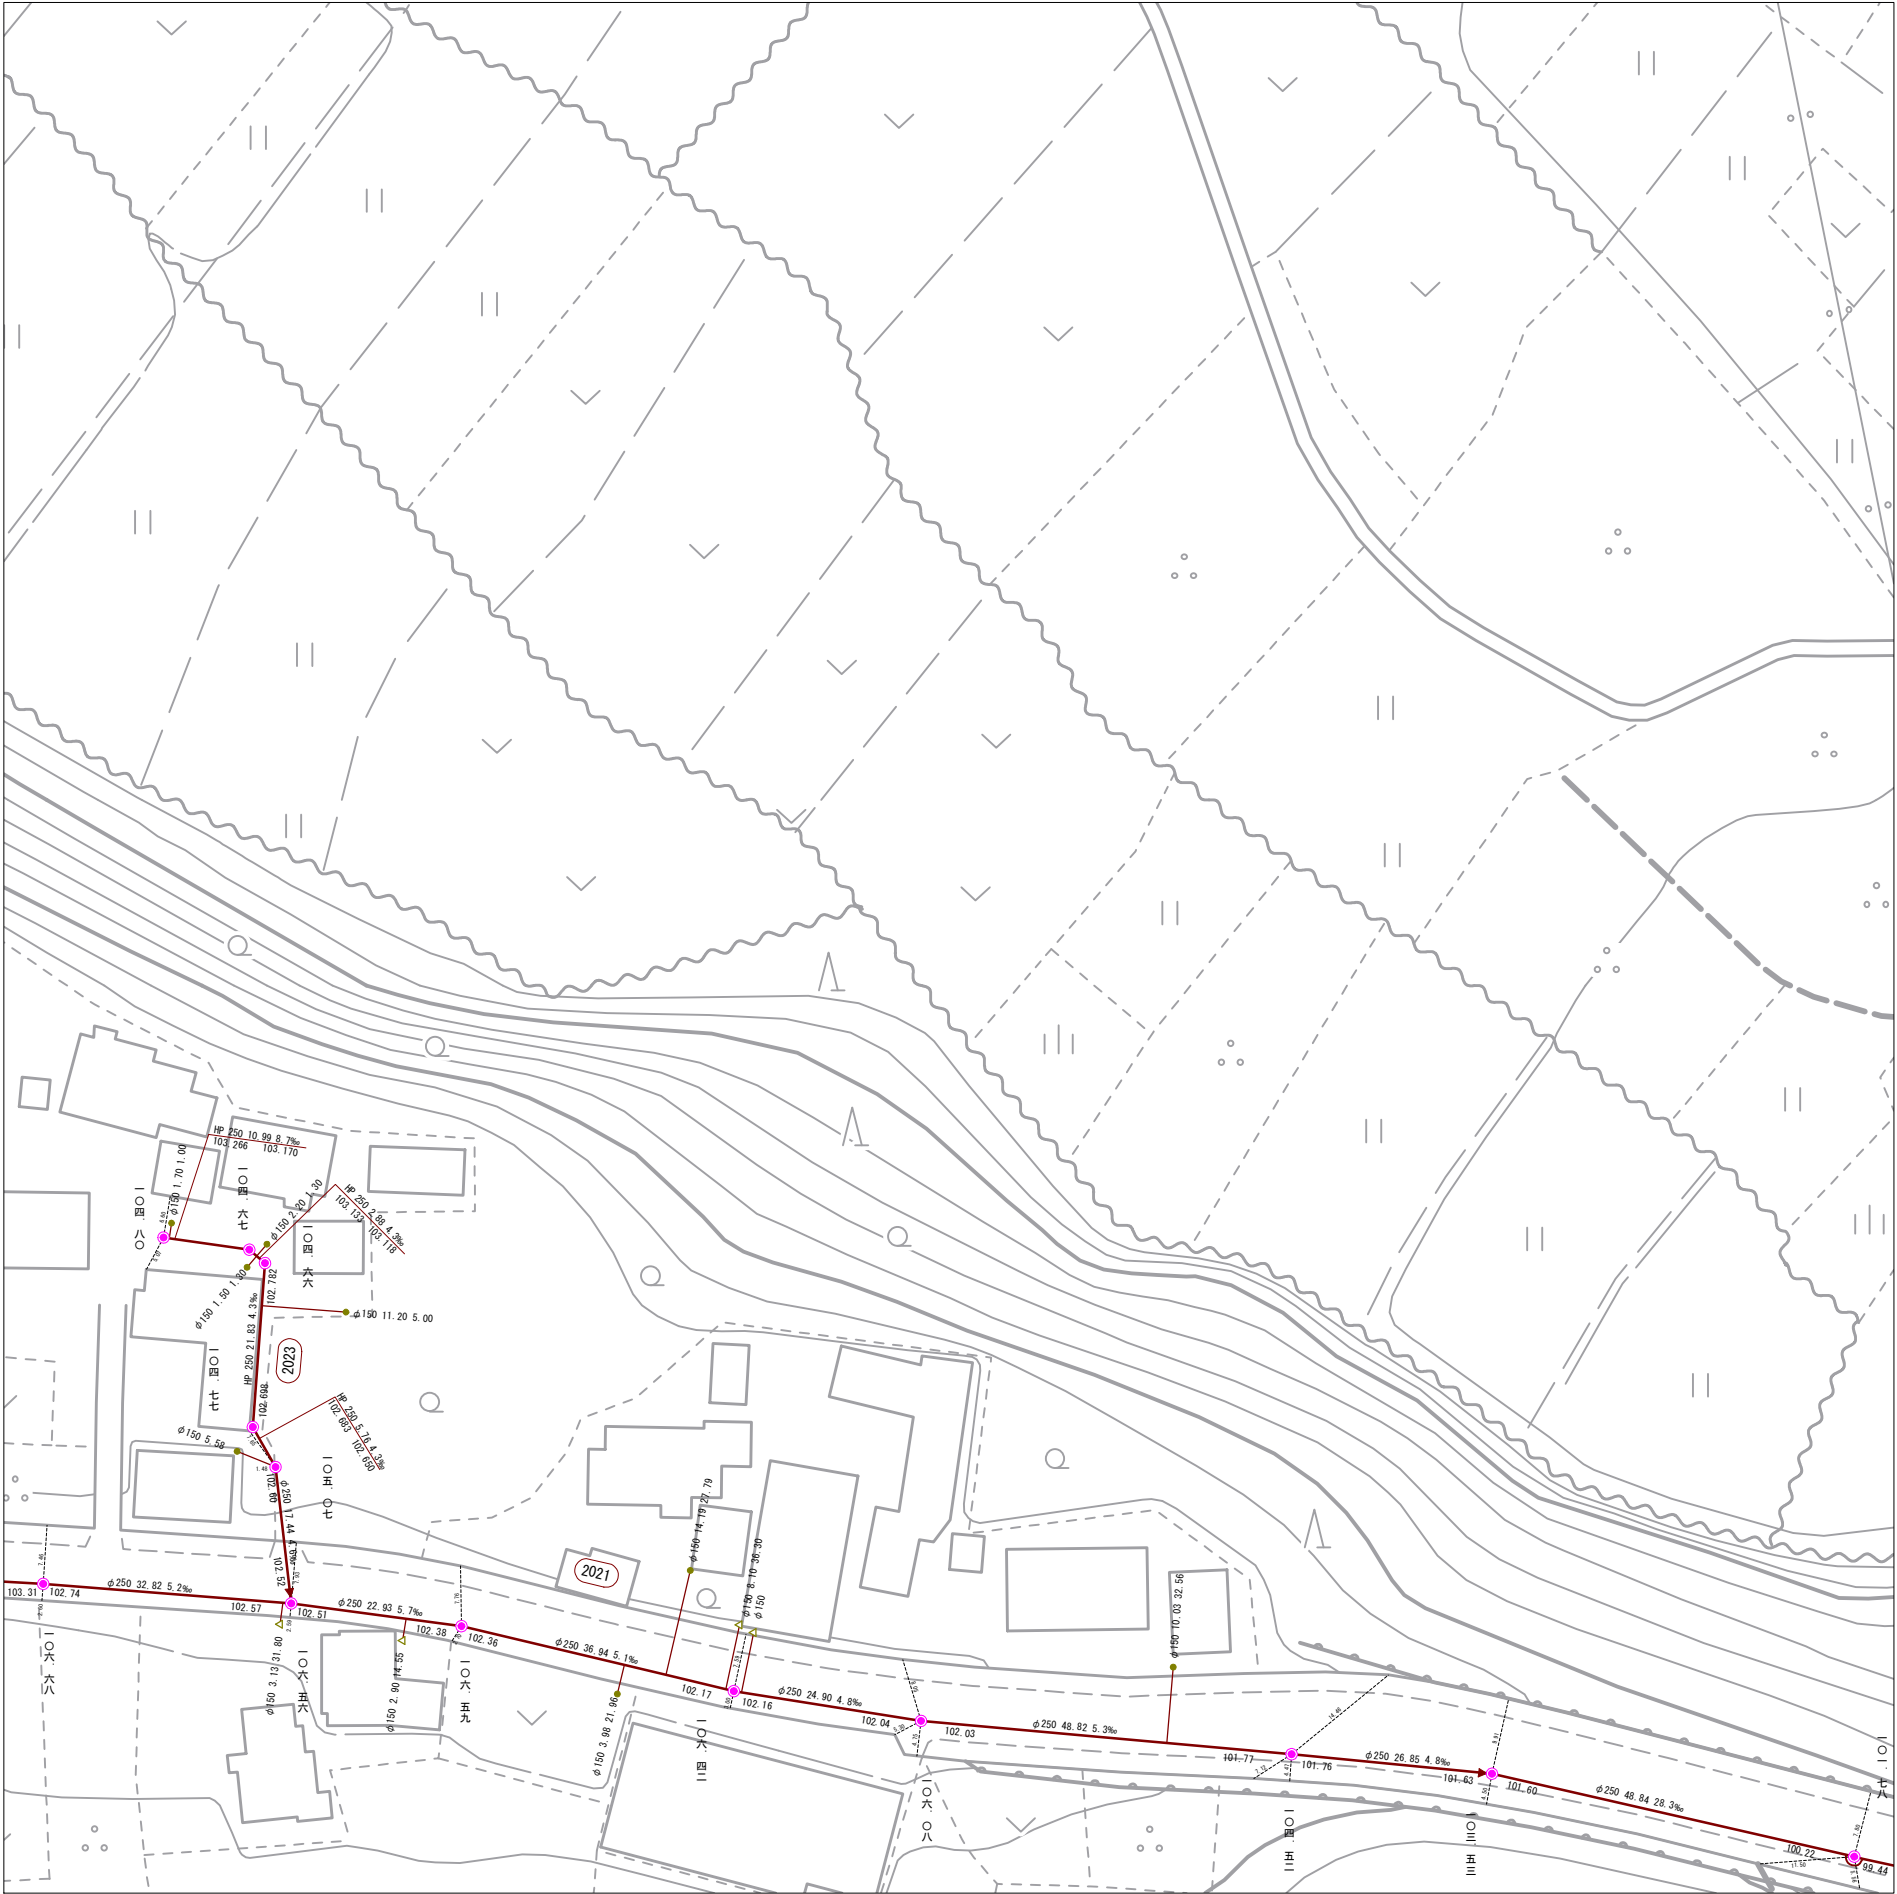

10-68	10-69	10-70
12-8	12-9	12-10
12-18	12-19	12-20

記 号	種 別
---	排水区界
---	処理分区界
---	幹線管きよ
---	支線管きよ
---	圧送管
---	サービス管
---	雨水管きよ
---	残置管きよ
○	簡易マンホール
●	1号マンホール
○	2号マンホール
○	3号マンホール
④	4号マンホール
⑤	5号マンホール
⑥	6号マンホール
⑥	特殊マンホール
⑥	特1号マンホール
⑥	特2号マンホール
③	特3号マンホール
④	特4号マンホール
⑤	特5号マンホール
⑥	特6号マンホール
⑦	特7号マンホール
□	正・長方形 きよ用マンホール
□	馬蹄形 きよ用マンホール
□	雨水吐き室
□	ランプホール
×	伏せ越し
○	副管
○	ポンプ場
○	マンホールポンプ
○	路線番号(幹線)
○	路線番号(支線)
●	汚水樹
○	雨水樹
△	取付管のみ
●	曲管

表 示 例

マンホール標高 6-30 路線番号

八 九 三

形状 管径 区間長 勾配 終点記号

HP 250 28.80 2.1‰

88.83 88.77

上流管底高 150 4.50 17.20

形状 下流管底高

取付管の管径

取り付管の管長

上流マンホールからの距離

1 : 1, 000

飯能市上下水道部下水道課