


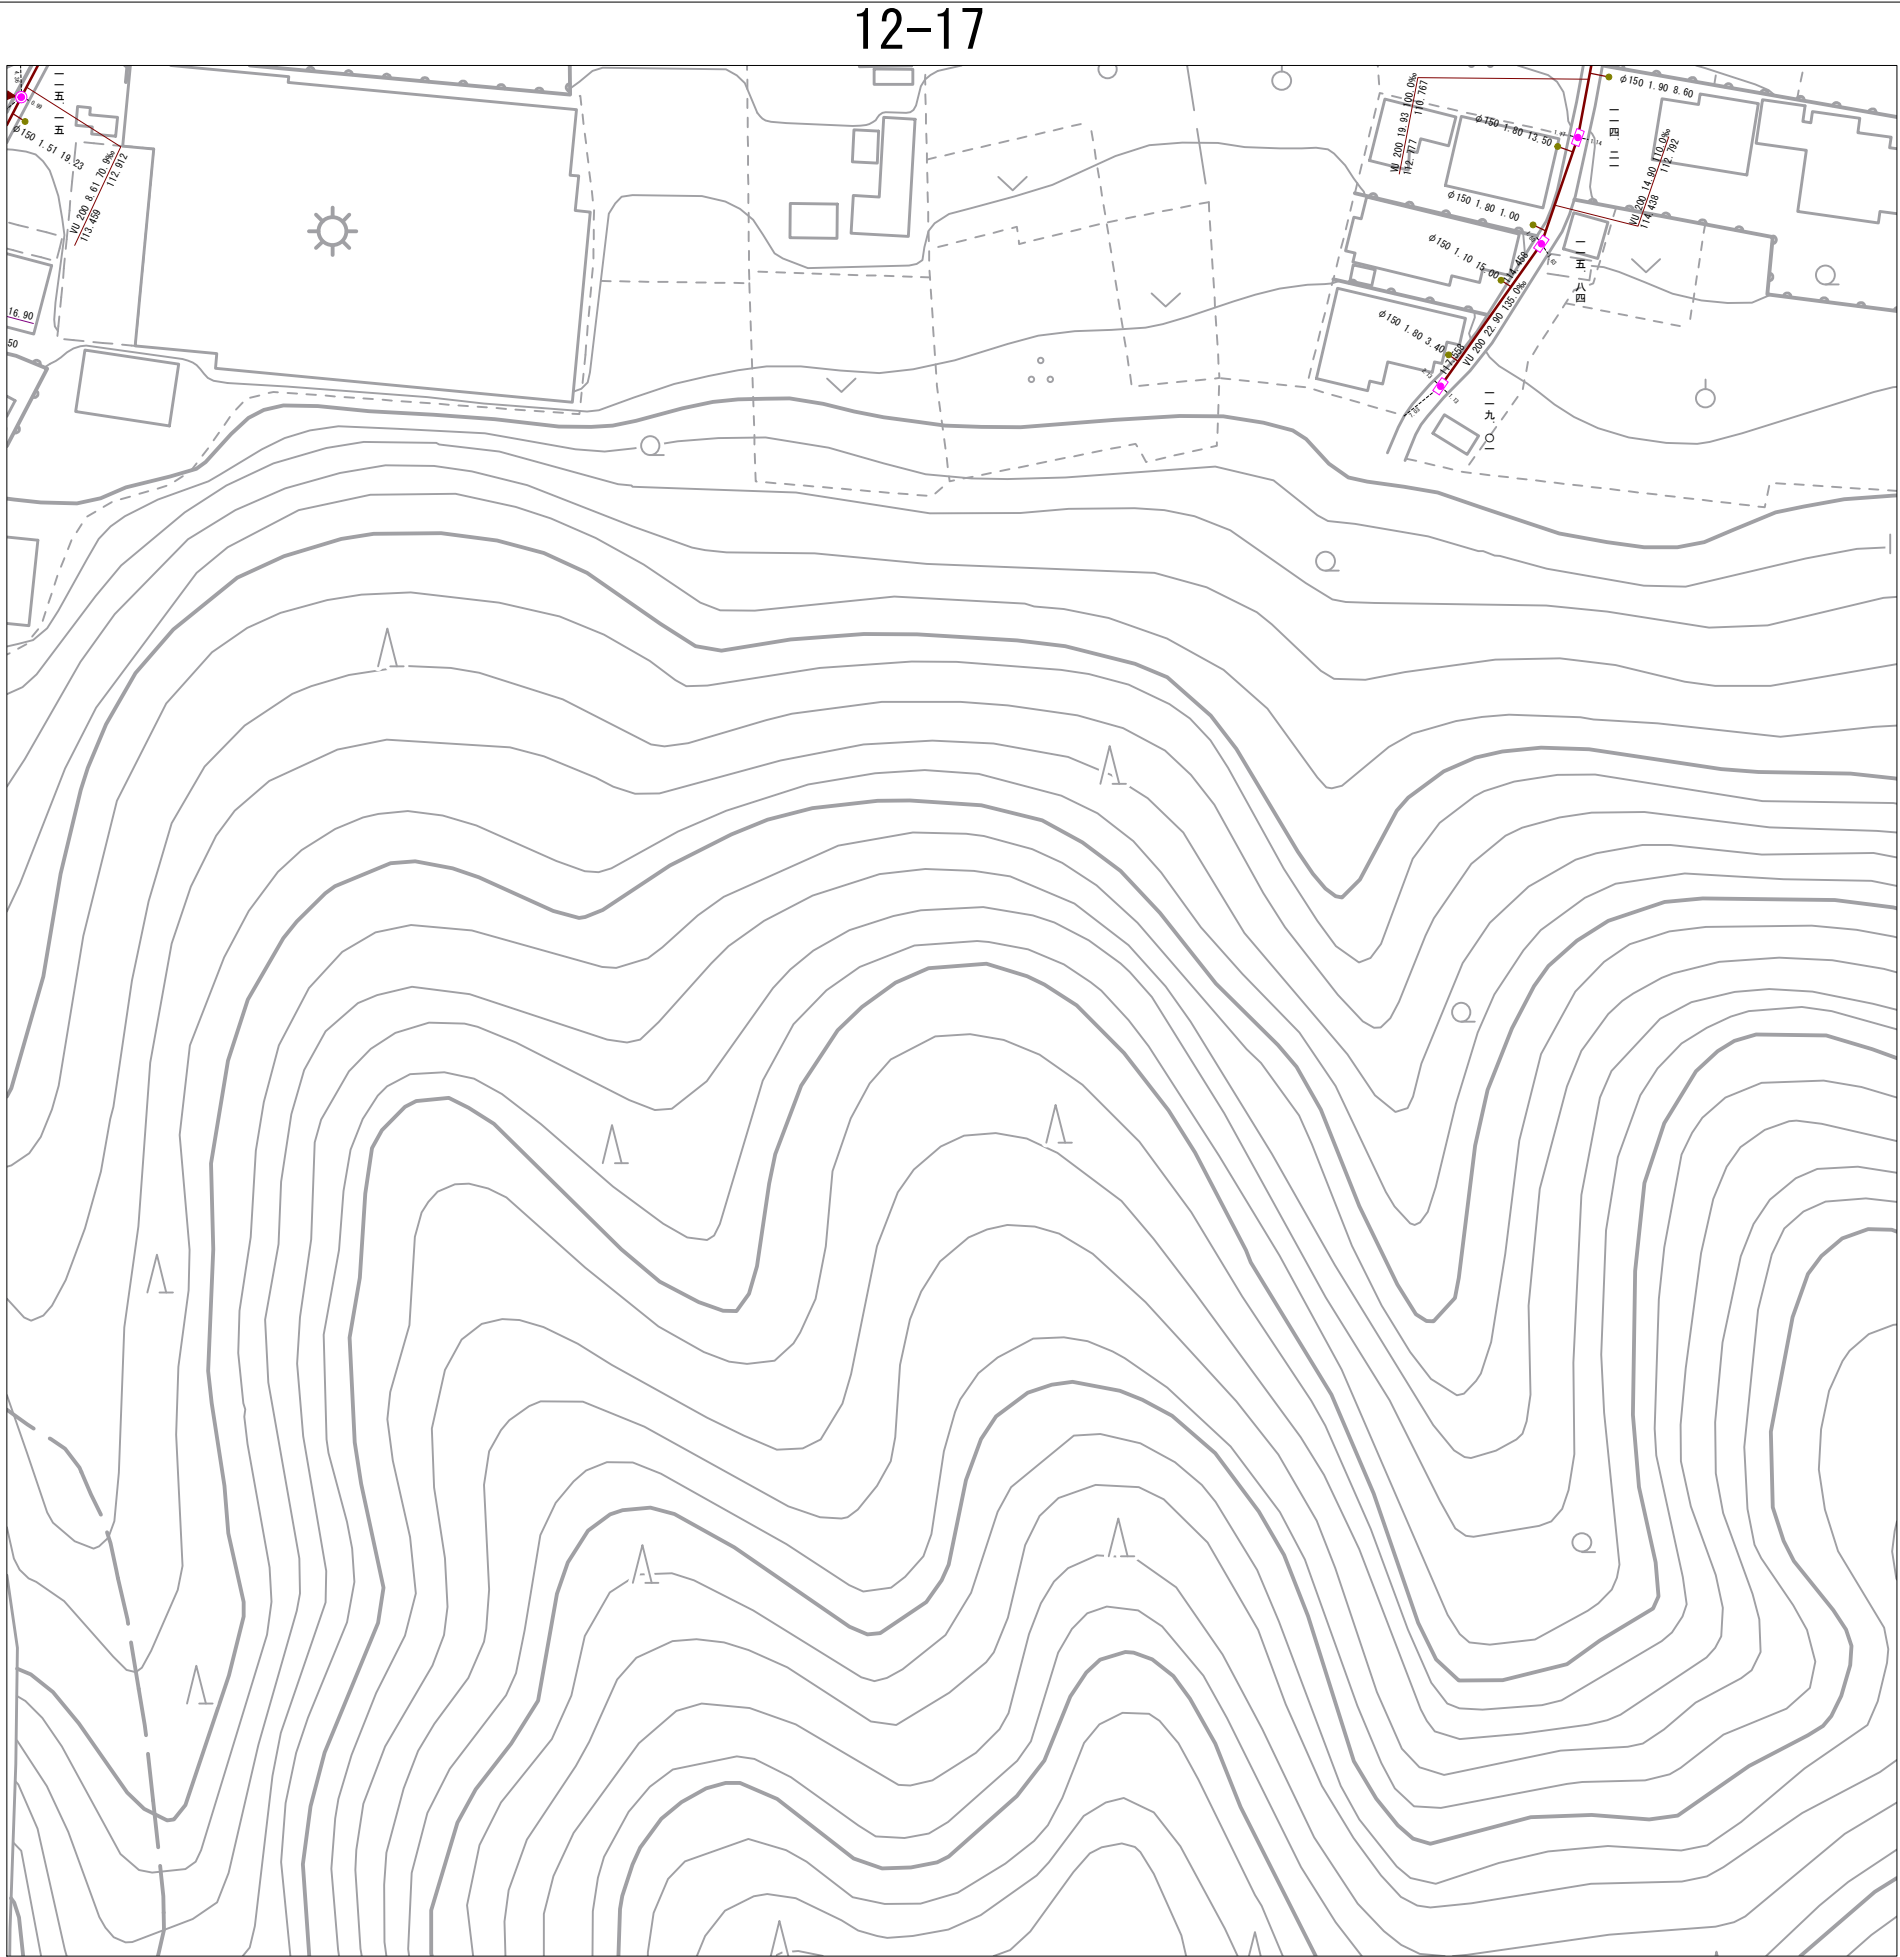

12-6	12-7	12-8
12-16	12-17	12-18
12-26	12-27	12-28

記号	種別
---	排水区界
---	処理分区界
---	幹線管きよ
---	支線管きよ
---	圧送管
---	サービス管
---	雨水管きよ
---	残置管きよ
○	簡易マンホール
●	1号マンホール
○	2号マンホール
○	3号マンホール
④	4号マンホール
⑤	5号マンホール
⑥	6号マンホール
⑦	特殊マンホール
⑧	特1号マンホール
⑨	特2号マンホール
⑩	特3号マンホール
⑪	特4号マンホール
⑫	特5号マンホール
⑬	特6号マンホール
⑭	特7号マンホール
正・長方形 きよ用マンホール	
高てい形 きよ用マンホール	
雨水吐き室	
ランホール	
伏せ越し	
副管	
ポンプ場	
マンホールポンプ	
路線番号(幹線)	
路線番号(支線)	
汚水樹	
雨水樹	
取付管のみ	
曲管	
表示例	
マンホール標高 6-30 路線番号	
八 九 三	形状 管径 区間長 勾配 終点記号
HP 250 28.80 2.1‰	
88.83	88.77
上流管底高 150	下流管底高
4.50	取付管の管径
17.20	取付管の管長
	上流マンホールからの距離

1 : 1, 000