


令和七年三月出図

13-2

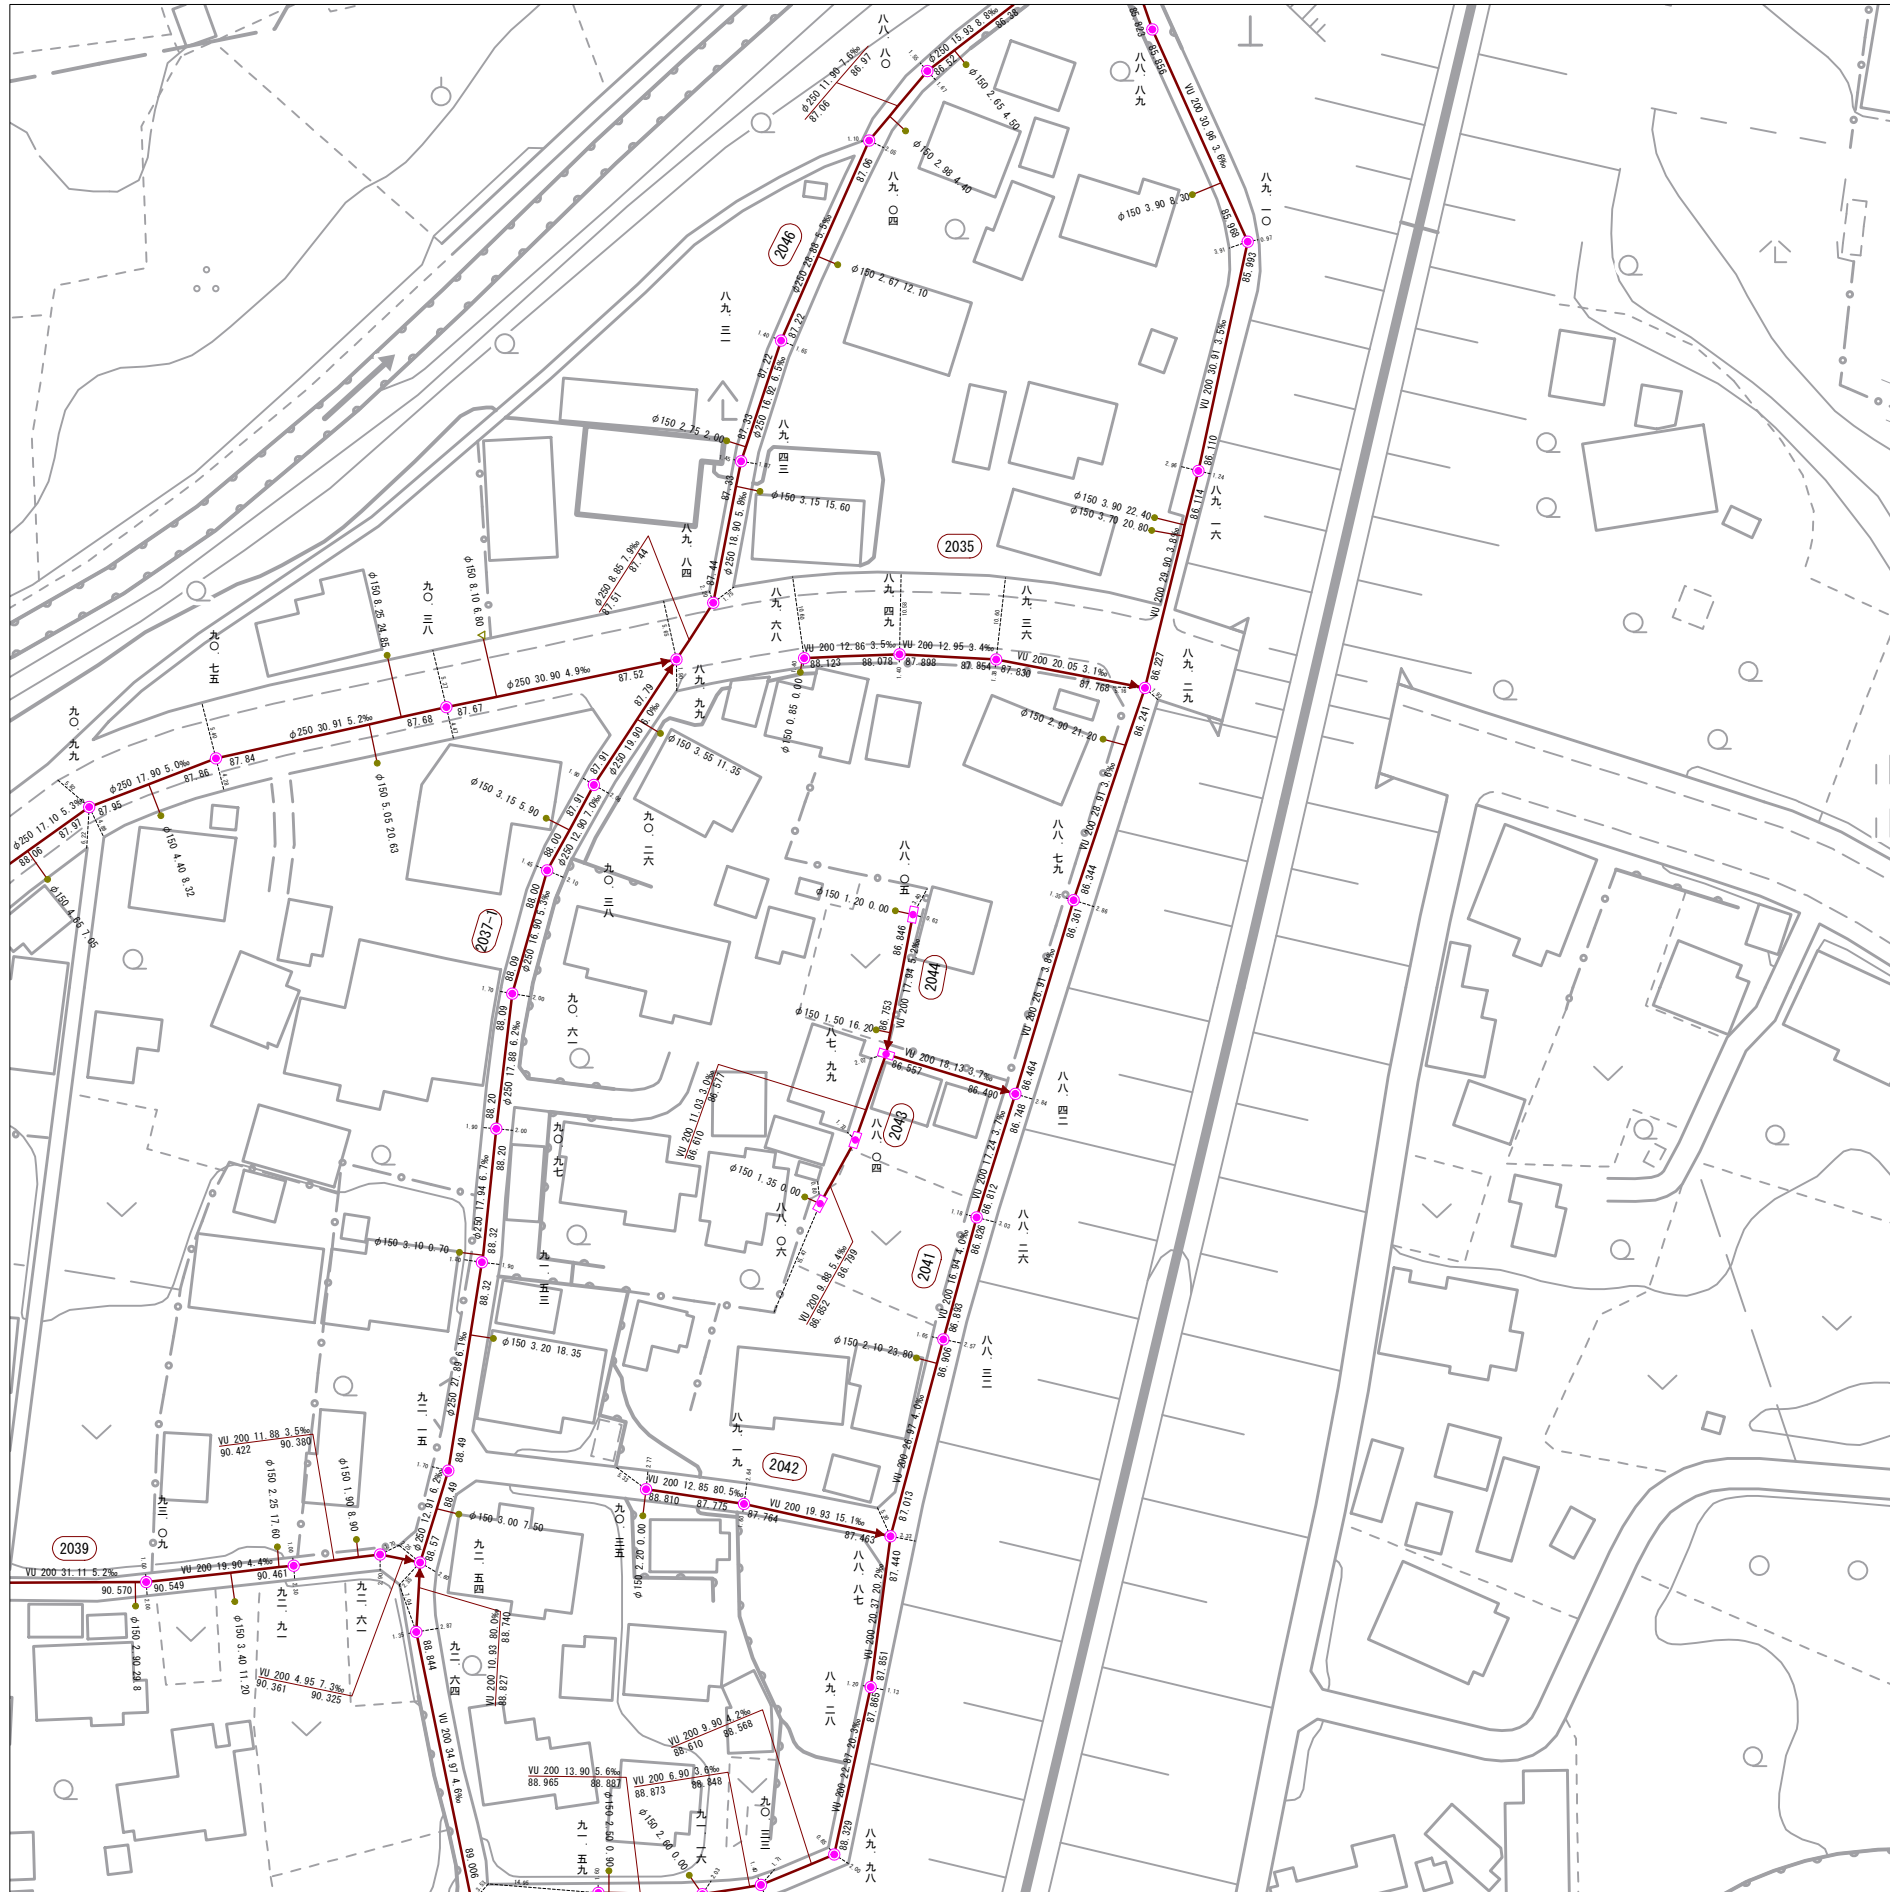

|       |       |       |
|-------|-------|-------|
| 11-61 | 11-62 | 11-63 |
| 13-1  | 13-2  | 13-3  |
| 13-11 | 13-12 | 13-13 |

| 記号  | 種別                |
|-----|-------------------|
| --- | 排水区界              |
| --- | 処理分区界             |
| --- | 幹線管きよ             |
| --- | 支線管きよ             |
| --- | 圧送管               |
| --- | サービス管             |
| --- | 雨水管きよ             |
| --- | 残置管きよ             |
| ○   | 簡易マンホール           |
| ●   | 1号マンホール           |
| ○   | 2号マンホール           |
| ○   | 3号マンホール           |
| ○   | 4号マンホール           |
| ○   | 5号マンホール           |
| ○   | 6号マンホール           |
| ○   | 特殊マンホール           |
| ○   | 特1号マンホール          |
| ○   | 特2号マンホール          |
| ○   | 特3号マンホール          |
| ○   | 特4号マンホール          |
| ○   | 特5号マンホール          |
| ○   | 特6号マンホール          |
| ○   | 特7号マンホール          |
| ○   | 正・長方形<br>きよ用マンホール |
| ○   | 黒てい形<br>きよ用マンホール  |
| ○   | 雨水吐き室             |
| ○   | ランプホール            |
| ○   | 伏せ越し              |
| ○   | 副管                |
| ○   | ポンプ場              |
| ○   | マンホールポンプ          |
| ○   | 路線番号(幹線)          |
| ○   | 路線番号(支線)          |
| ○   | 汚水樹               |
| ○   | 雨水樹               |
| ○   | 取付管のみ             |
| ○   | 曲管                |

表示例

マンホール標高 6-30 路線番号

八八〇九 形状 管径 区間長 勾配 終点記号

HP 250 28.80 2.1‰

上流管底高 下流管底高

取付管の管径 取付管の管長

上流マンホールからの距離

1 : 1, 000

飯能市上下水道部下水道課