


令和七年三月出図

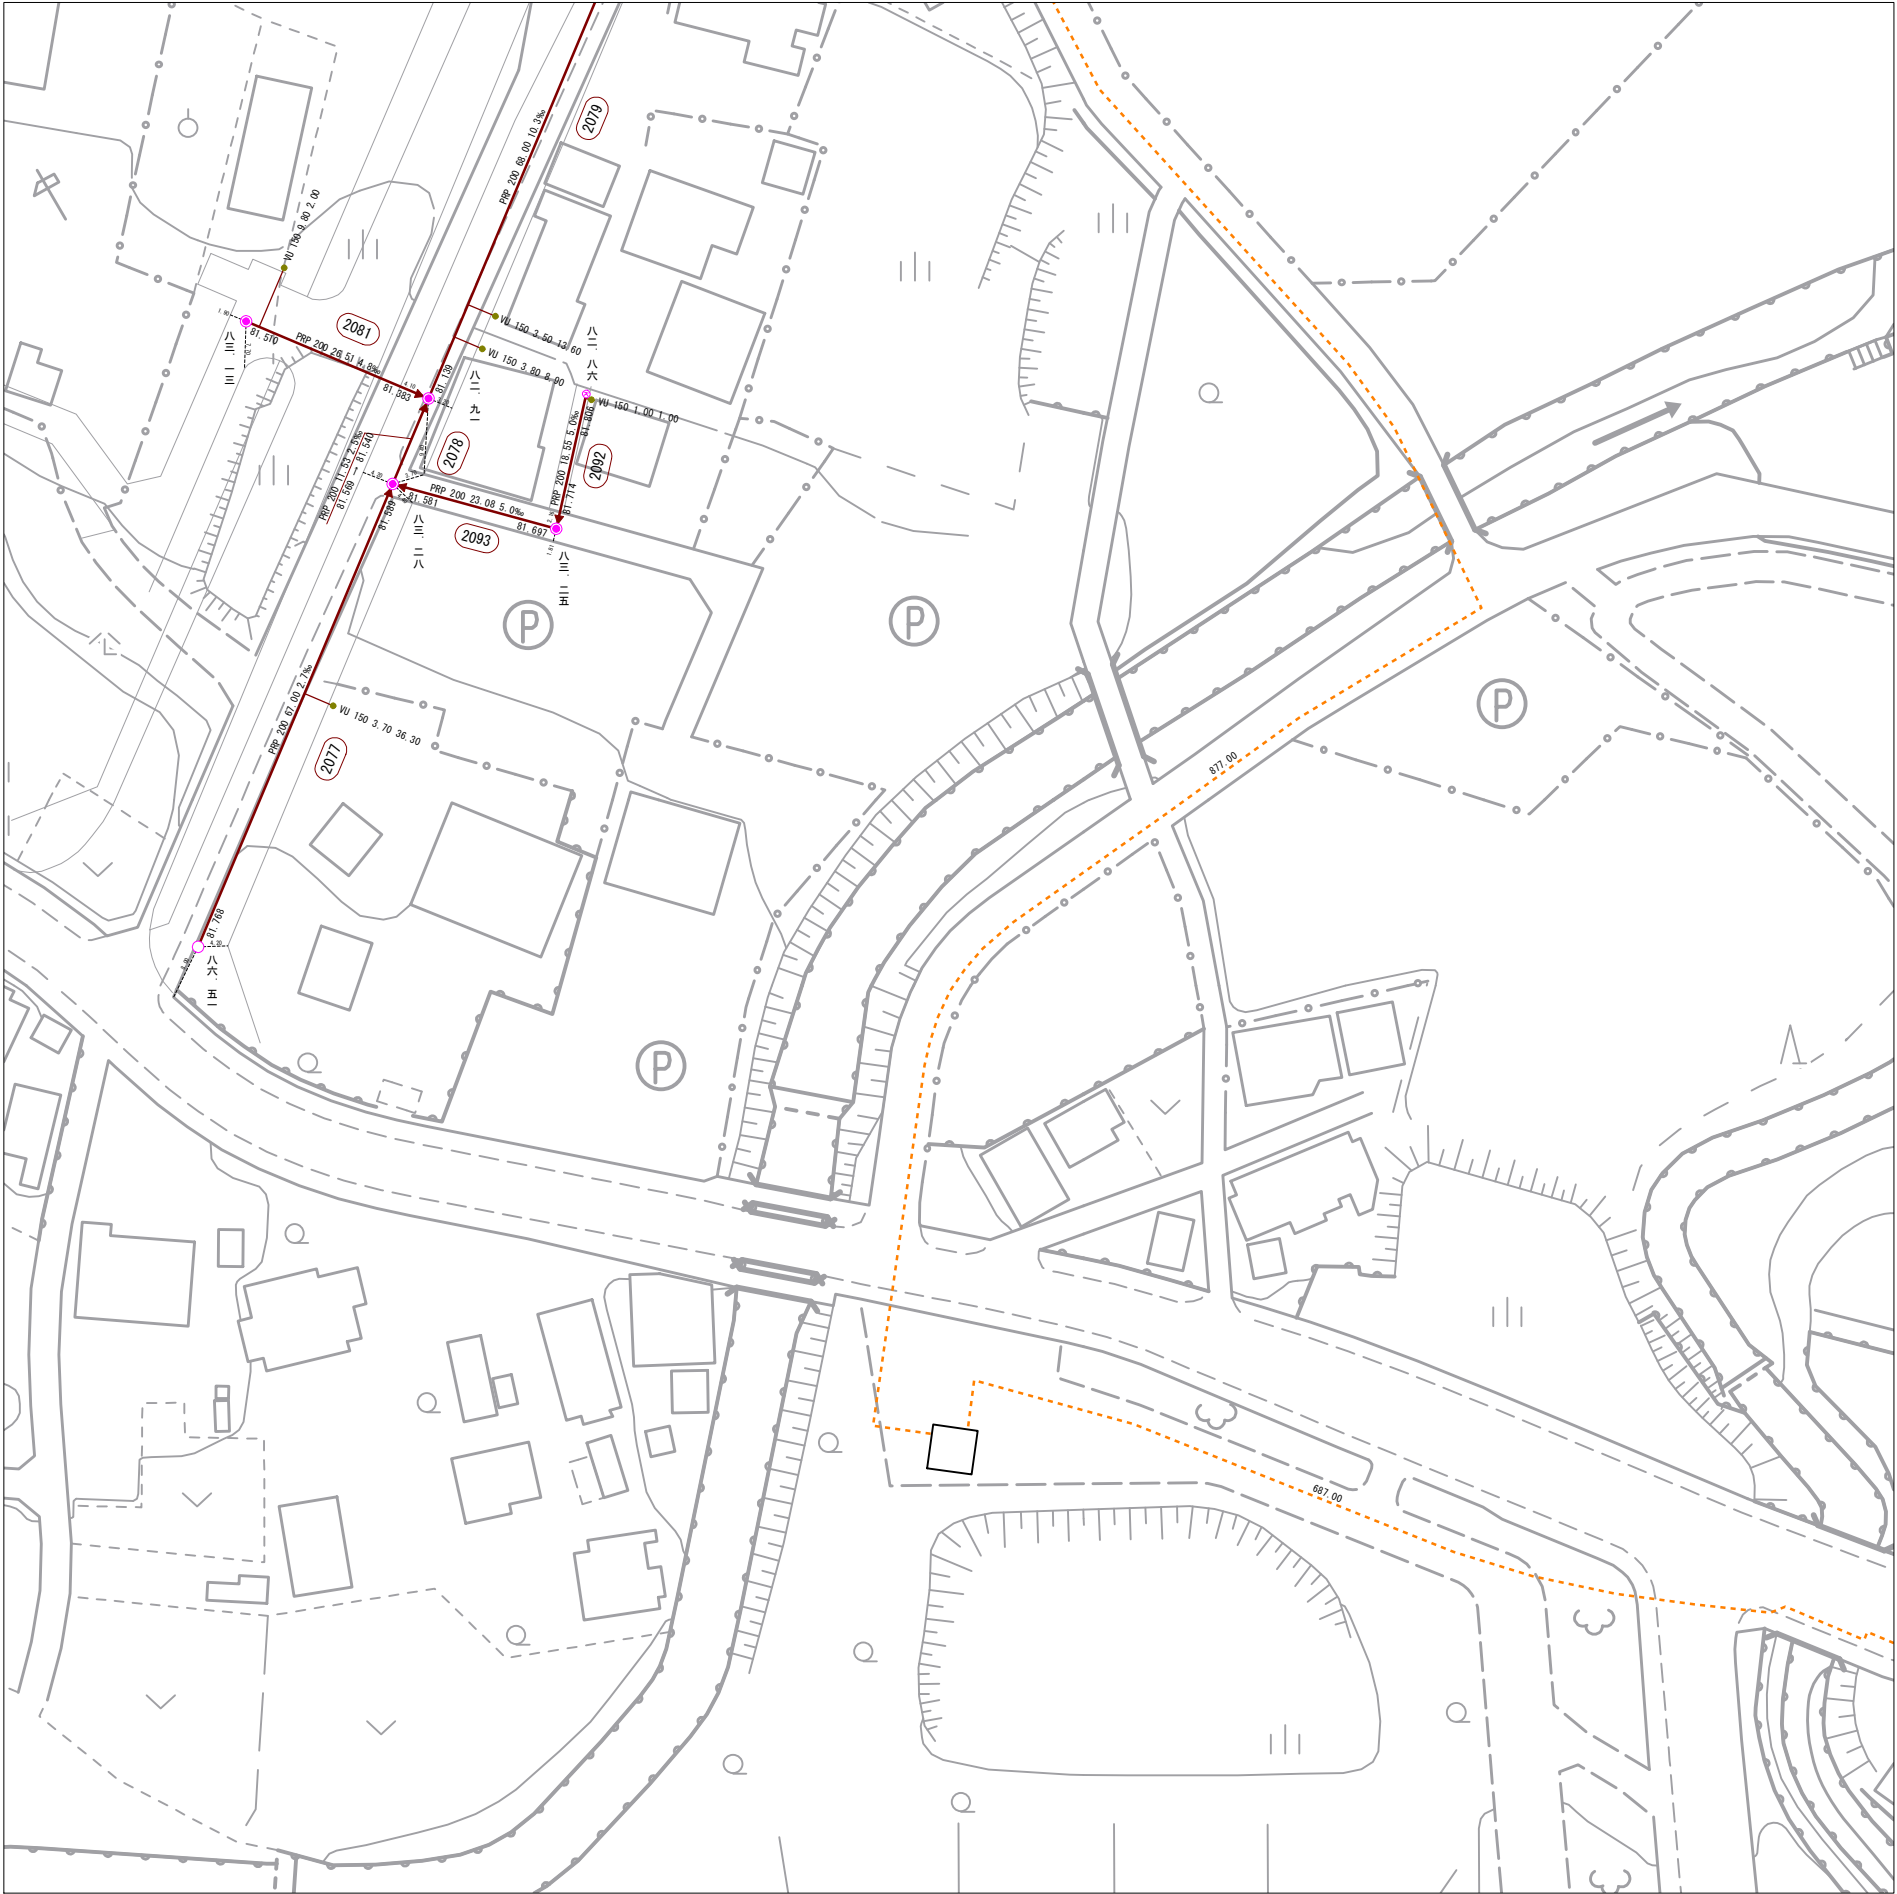

11-62	11-63	11-64
13-2	13-3	13-4
13-12	13-13	13-14

記号	種別
---	排水区界
---	処理分区界
---	幹線管きよ
---	支線管きよ
---	圧送管
---	サービス管
---	雨水管きよ
---	残置管きよ
○	簡易マンホール
●	1号マンホール
○	2号マンホール
○	3号マンホール
○	4号マンホール
○	5号マンホール
○	6号マンホール
○	特殊マンホール
○	特1号マンホール
○	特2号マンホール
○	特3号マンホール
○	特4号マンホール
○	特5号マンホール
○	特6号マンホール
○	特7号マンホール
○	正・長方形 きよ用マンホール
○	黒てい形 きよ用マンホール
○	雨水吐き室
○	ランプホール
○	伏せ越し
○	副管
○	ポンプ場
○	マンホールポンプ
○	路線番号(幹線)
○	路線番号(支線)
○	汚水樹
○	雨水樹
○	取付管のみ
○	曲管

表示例

マンホール標高	6-30	路線番号			
形状	管径	区間長	勾配	終点記号	
八 九 三	HP	250	28.80	2.1‰	●
88.83	形状	下流管底高			
150	取付管の管径				
4.50	取付管の管長				
17.20	上流マンホールからの距離				

飯能市上下水道部下水道課