


13-4

令和七年三月出図

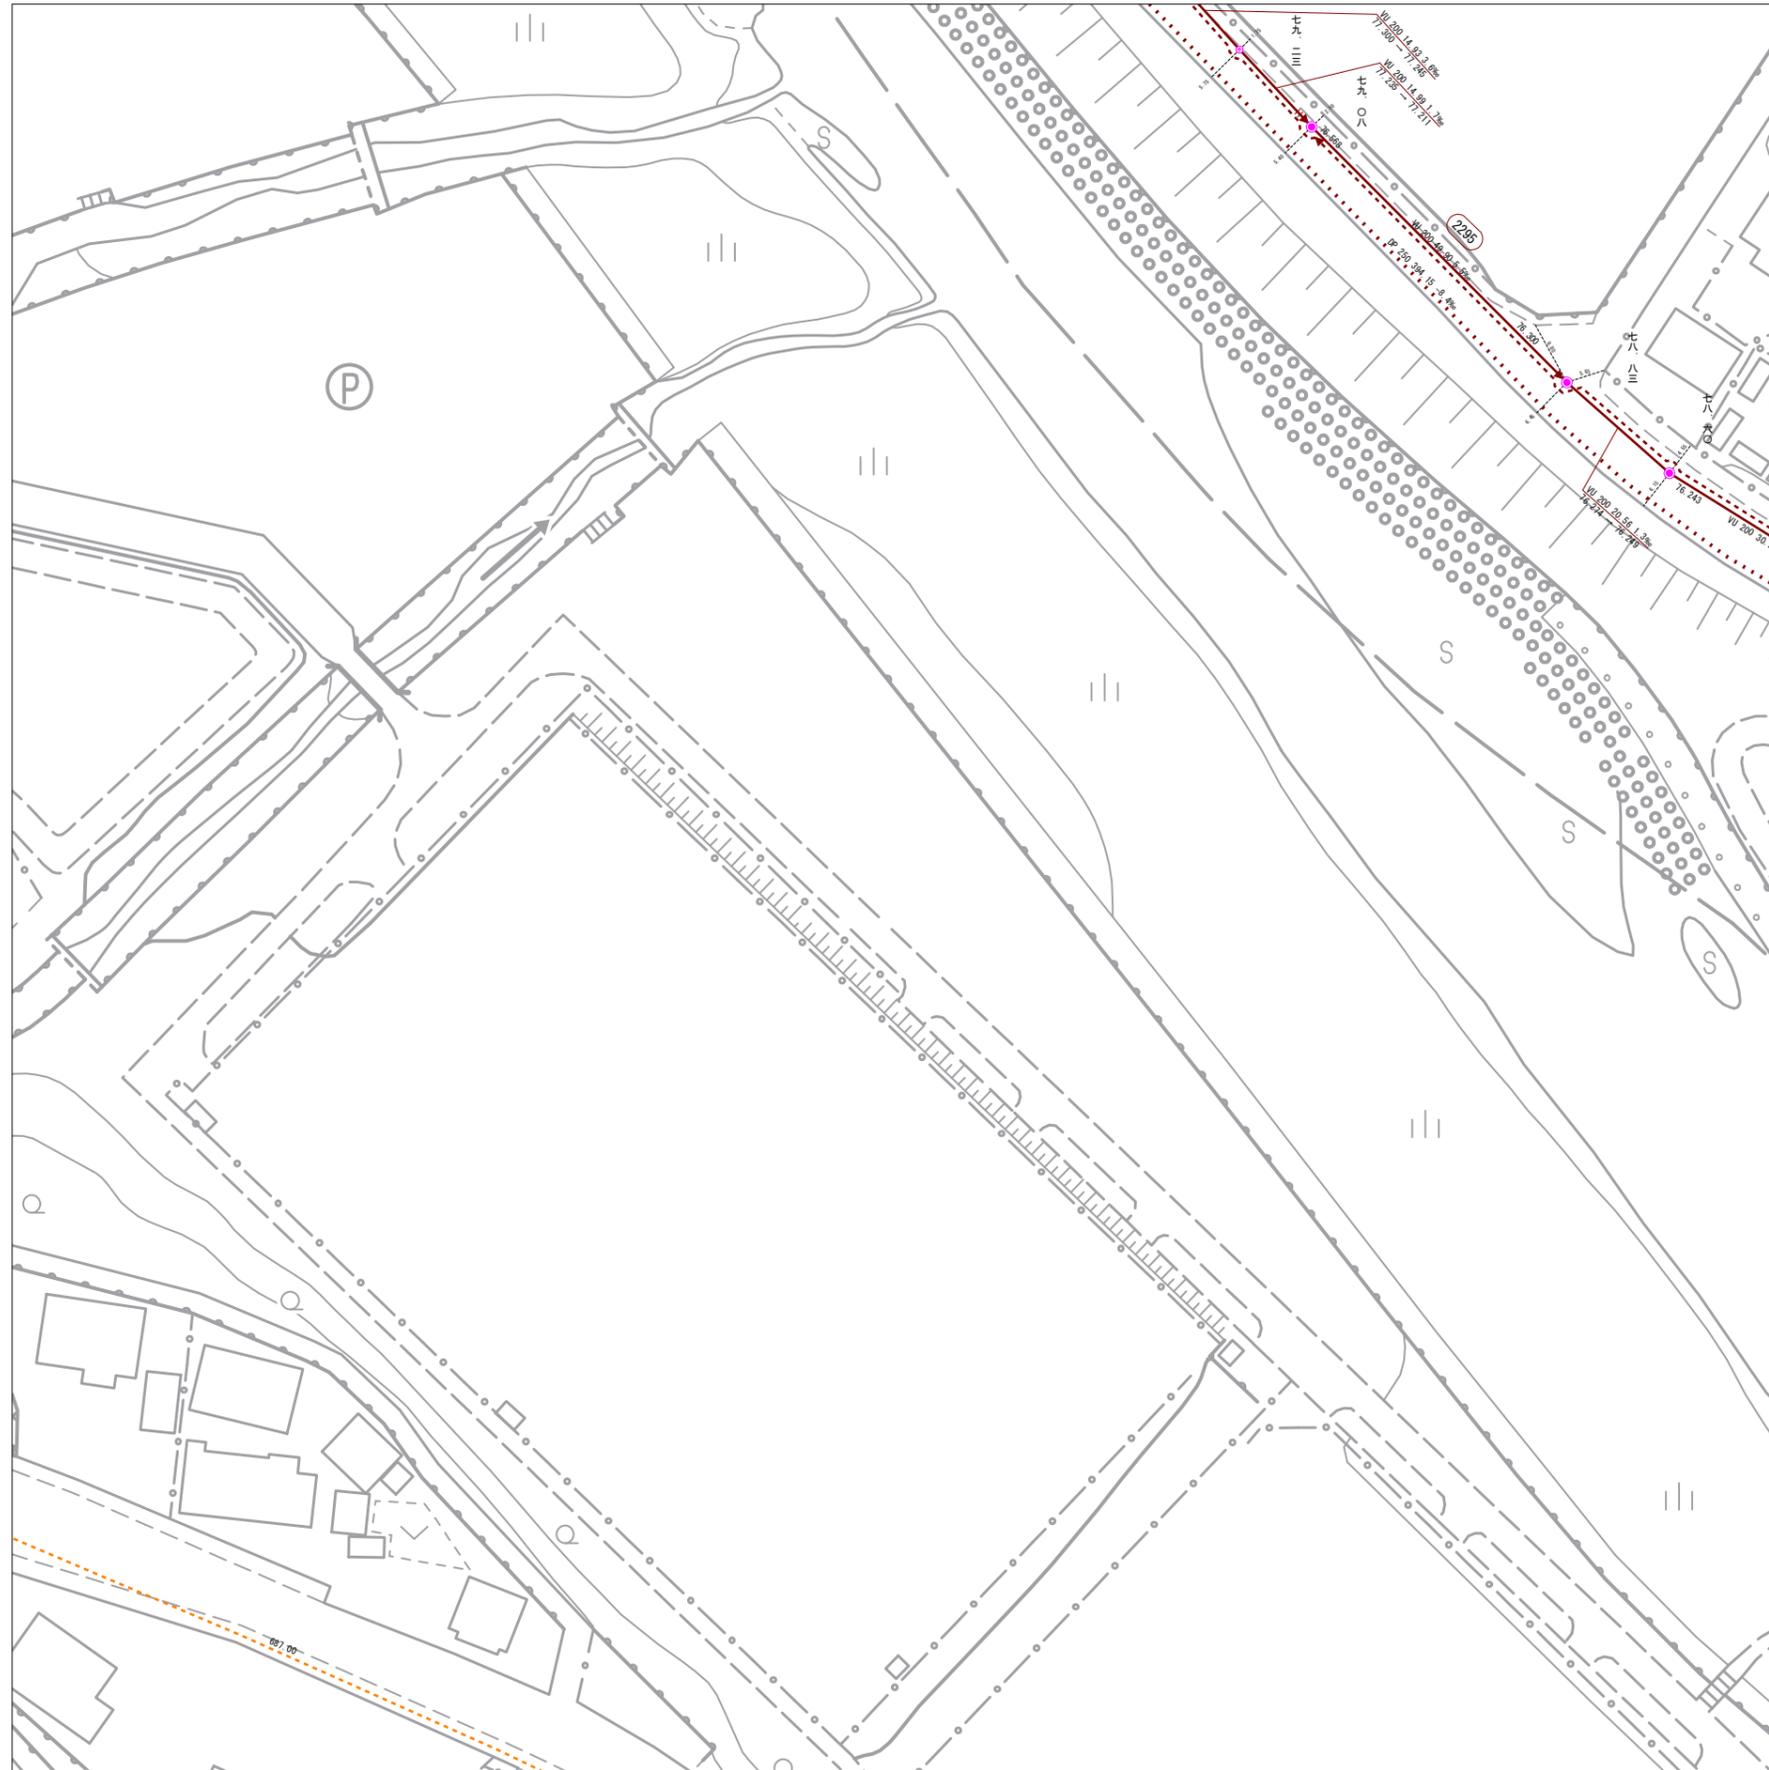

11-63	11-64	11-65
13-3	13-4	13-5
13-13	13-14	13-15

記号	種別
---	排水区界
- - -	処理分区界
—	幹線管きよ
- - -	支線管きよ
⋯	圧送管
⋯	サービス管
—	雨水管きよ
—	雑置管きよ
○	簡易マンホール
①	1号マンホール
②	2号マンホール
③	3号マンホール
④	4号マンホール
⑤	5号マンホール
⑥	6号マンホール
⑦	特殊マンホール
⑧	特1号マンホール
⑨	特2号マンホール
⑩	特3号マンホール
⑪	特4号マンホール
⑫	特5号マンホール
⑬	特6号マンホール
⑭	特7号マンホール
□	正・長方形 きよ用マンホール
◇	馬てい形 きよ用マンホール
□	雨水吐き室
□	ランホール
⊗	伏せ越し
○	副管
⊕	ポンプ場
⊕	マンホールポンプ
○	路線番号(幹線)
○	路線番号(支線)
●	汚水樹
○	雨水樹
△	取付管のみ
●	曲管

表示例	
マンホール標高	6-30 路線番号
八 九 三	形状 管径 区間長 勾配 終点記号
88.83	HP 250 28.80 2.1%
88.77	
上流管底高	下流管底高
1.50	取付管の管径
4.50	取付管の管長
1.20	上流マンホールからの距離

飯能市上下水道部下水道課

1 : 1, 000