


令和七年三月出図

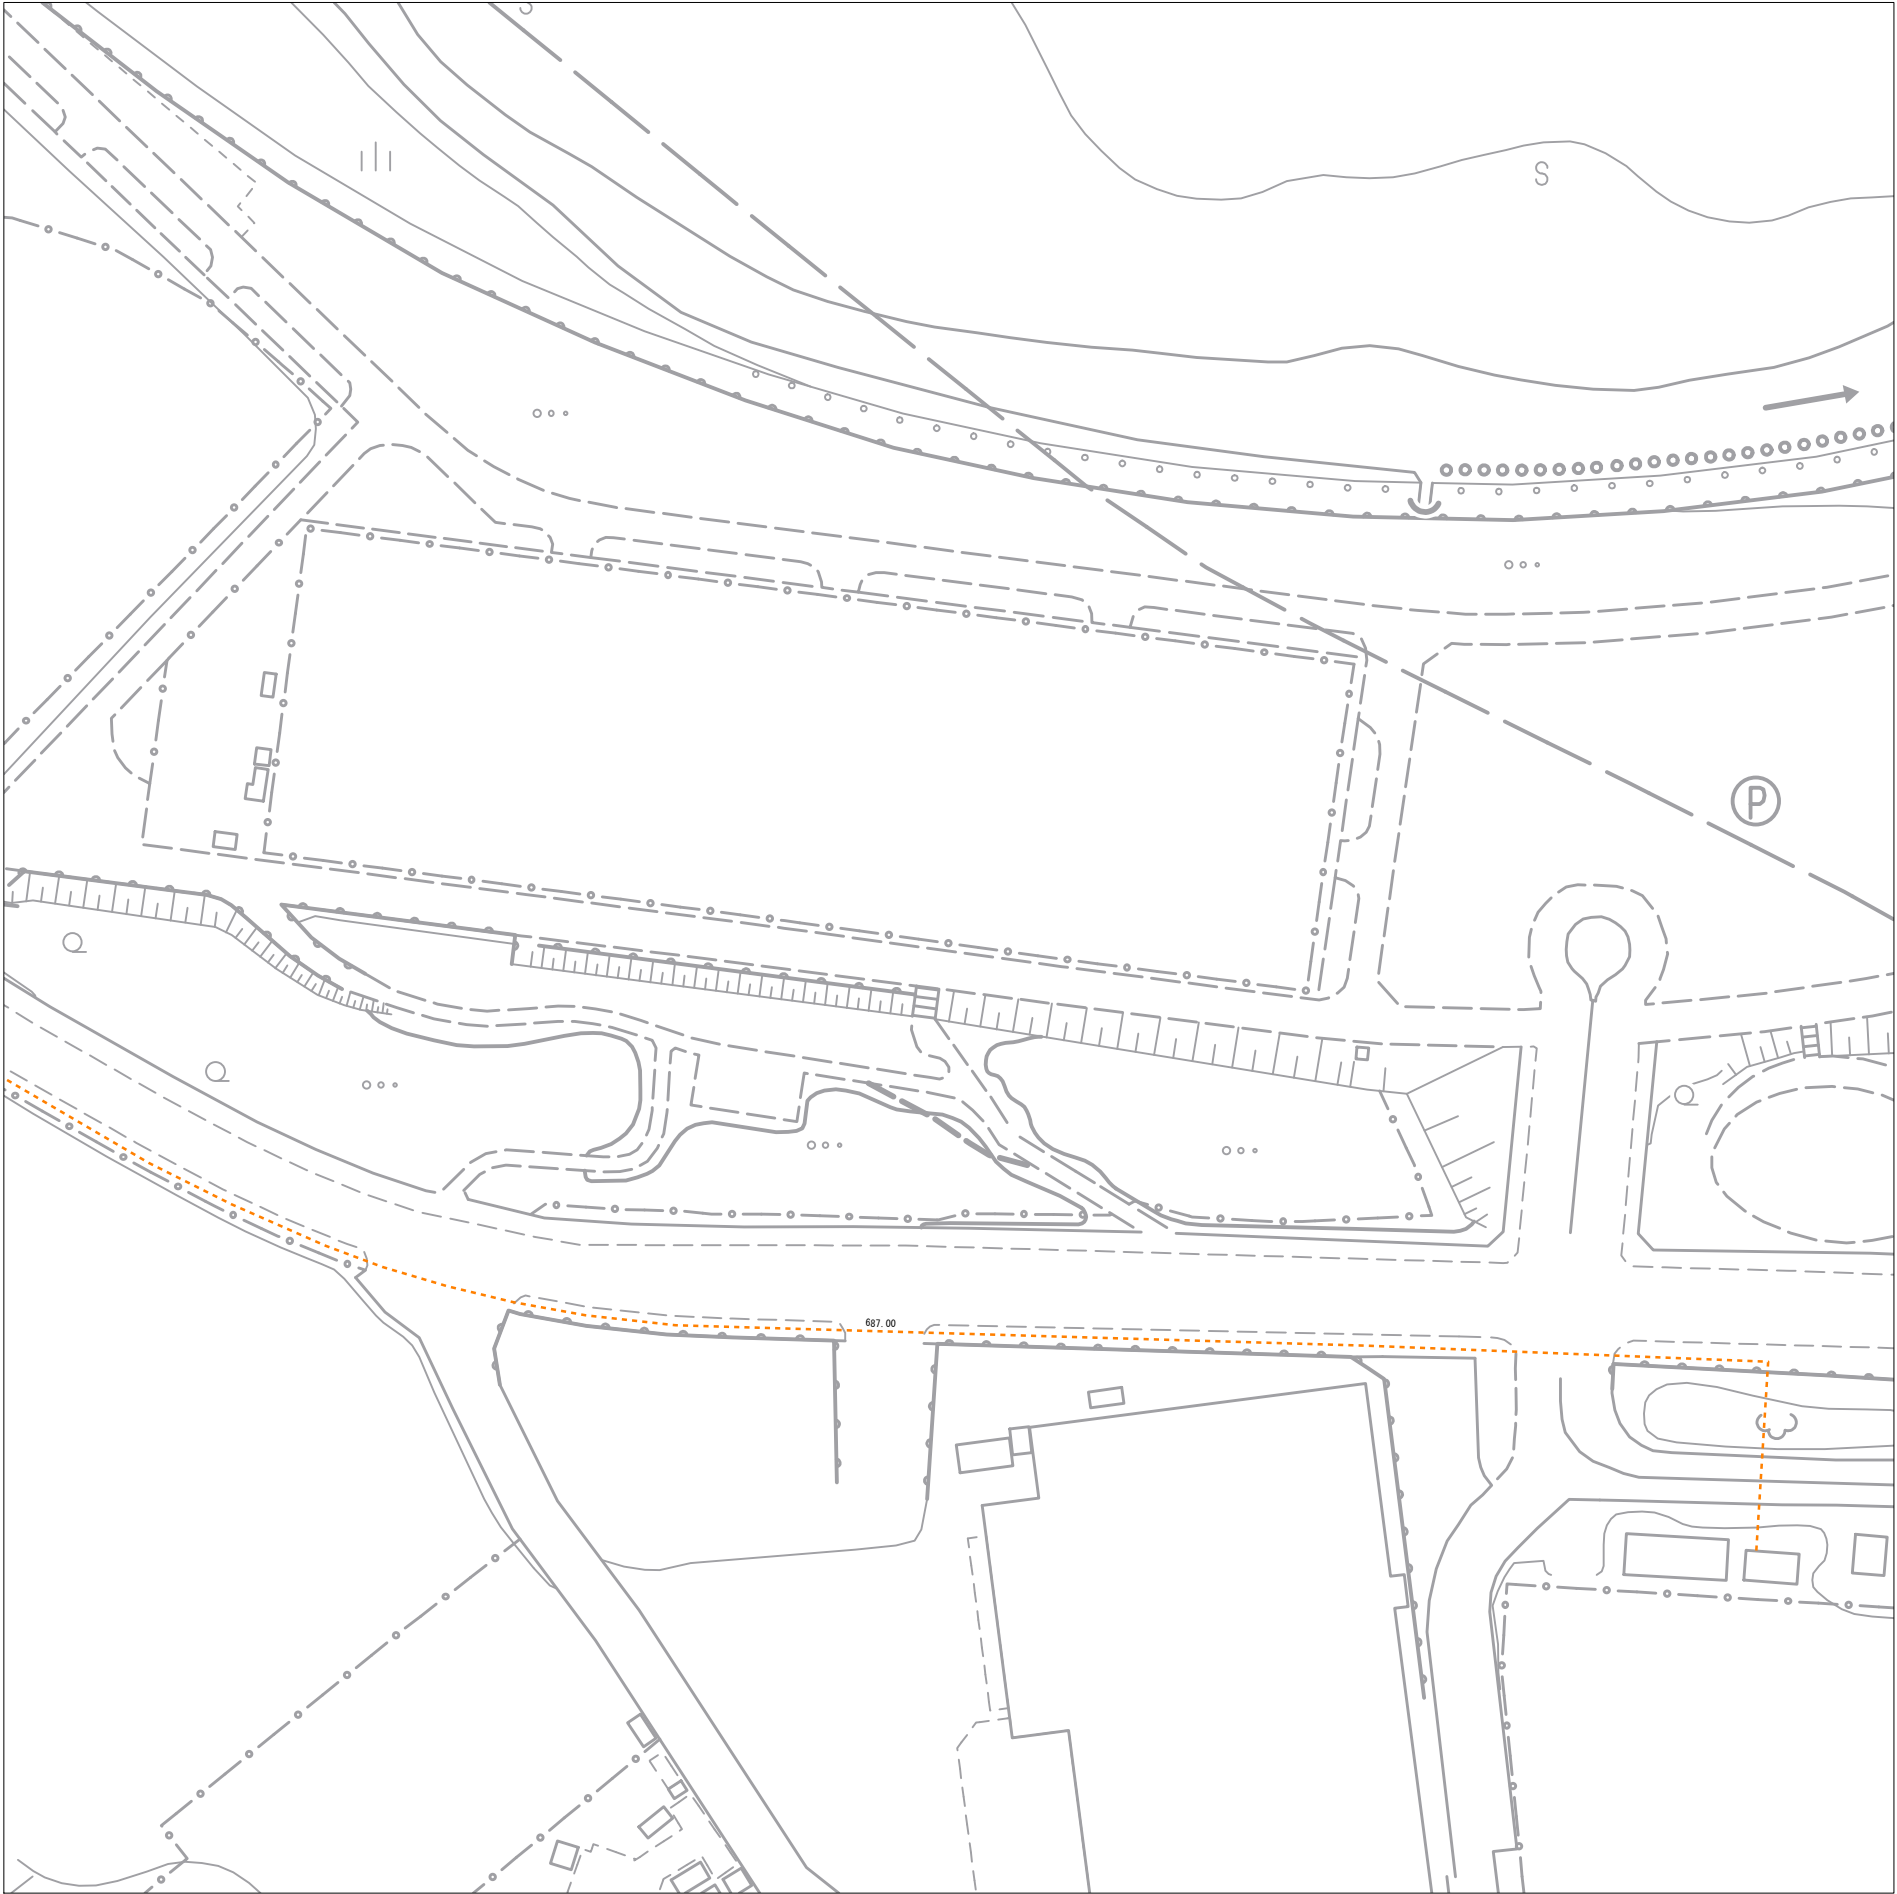

13-4	13-5	13-6
13-14	13-15	13-16
13-24	13-25	13-26

記号	種別
---	排水区界
- - -	処理分区界
—	幹線管きよ
—	支線管きよ
---	圧送管
---	サービス管
---	雨水管きよ
---	残置管きよ
○	簡易マンホール
●	1号マンホール
○	2号マンホール
○	3号マンホール
④	4号マンホール
⑤	5号マンホール
⑥	6号マンホール
○	特殊マンホール
●	特1号マンホール
○	特2号マンホール
③	特3号マンホール
④	特4号マンホール
⑤	特5号マンホール
⑥	特6号マンホール
⑦	特7号マンホール
○	正・奥方形きよ用マンホール
○	黒てい形きよ用マンホール
□	雨水吐き室
□	ランプホール
⊗	伏せ越し
○	副管
○	ポンプ場
○	マンホールポンプ
○	路線番号(幹線)
○	路線番号(支線)
●	汚水樹
△	雨水樹
△	取付管のみ
●	曲管

表示例

マンホール標高 6-30 路線番号

八
九
三

形状 管径 区間長 勾配 終点記号

HP 250 28.80 2.1‰

88.83 88.77

形状 下流管底高

上流管底高 50 取付管の管径

4 50 取付管の管長

17.20 上流マンホールからの距離

飯能市上下水道部下水道課