


令和七年三月出図

H-4

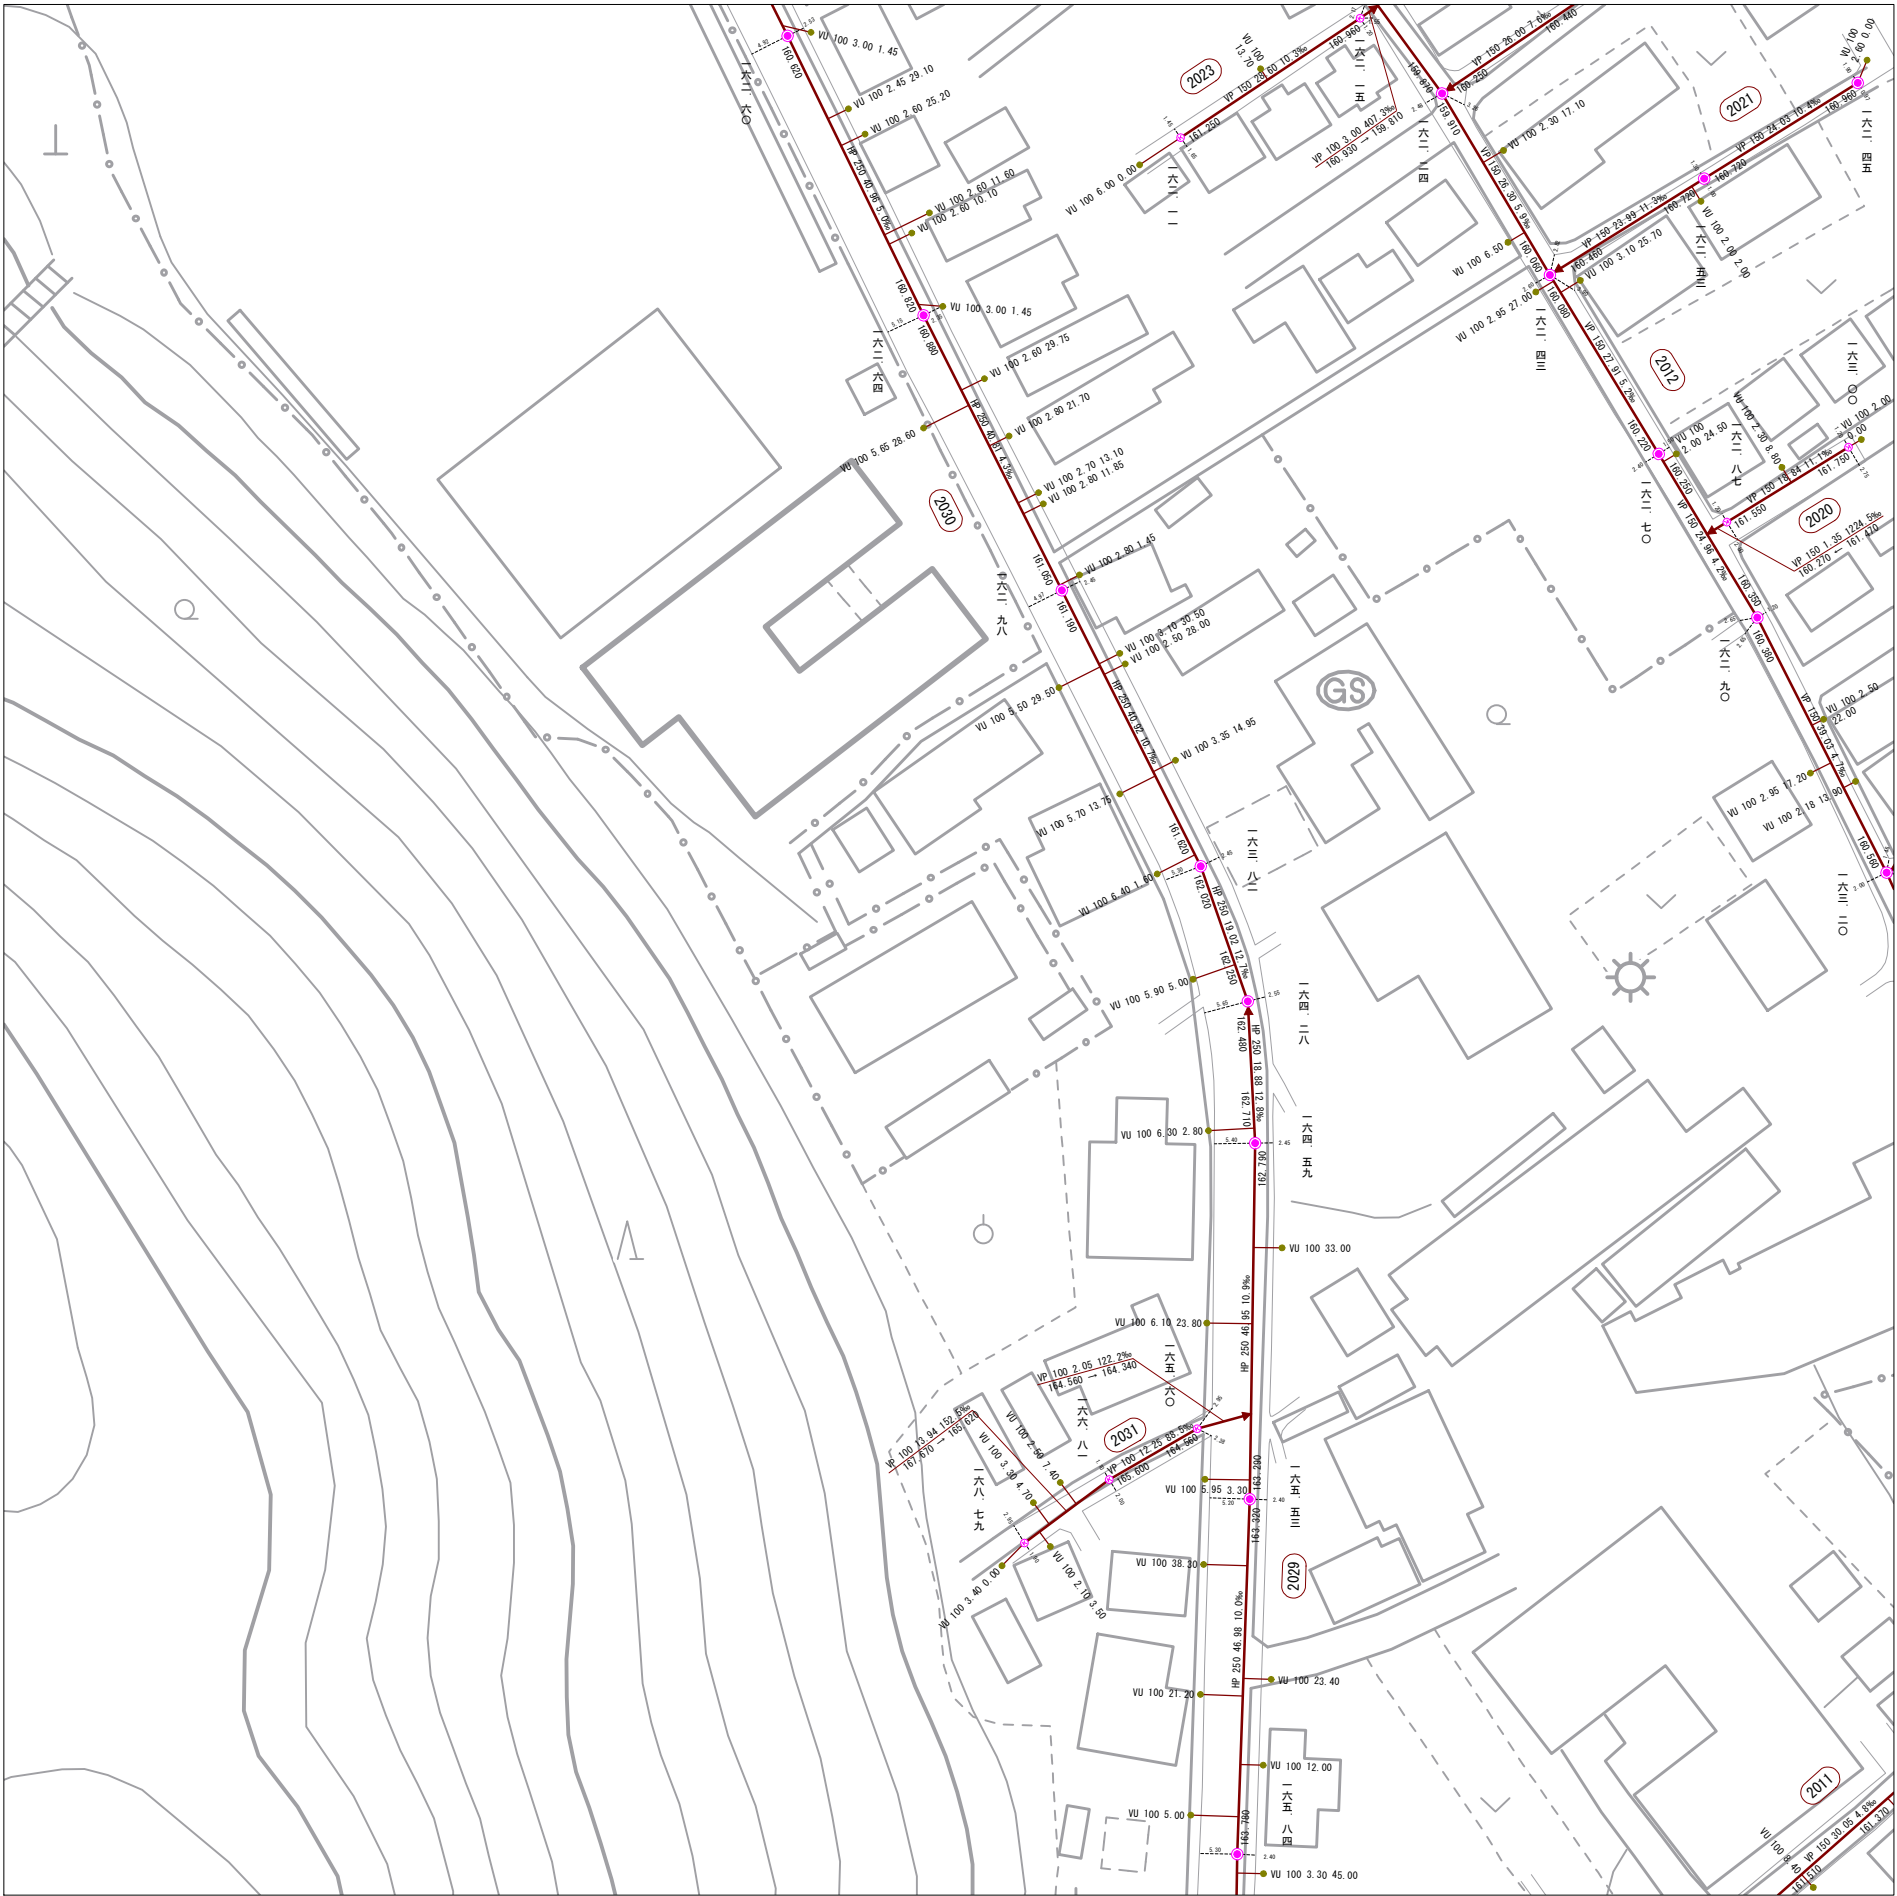

H-2	H-3	
	H-4	H-5
H-6	H-7	H-8

記号	種別
---	排水区界
---	処理分区界
---	幹線管きよ
---	支線管きよ
---	圧送管
---	サービス管
---	雨水管きよ
---	残置管きよ
○	簡易マンホール
●	1号マンホール
○	2号マンホール
○	3号マンホール
○	4号マンホール
○	5号マンホール
○	6号マンホール
○	特殊マンホール
○	特1号マンホール
○	特2号マンホール
○	特3号マンホール
○	特4号マンホール
○	特5号マンホール
○	特6号マンホール
○	特7号マンホール
○	正・異方形 きよ用マンホール
○	異方形 きよ用マンホール
○	雨水吐き室
○	ランプホール
○	伏せ越し
○	副管
○	ポンプ場
○	マンホールポンプ
○	路線番号(幹線)
○	路線番号(支線)
○	汚水樹
○	雨水樹
○	取付管のみ
○	曲管

表示例

マンホール標高 5-30 路線番号

形状 管径 区間長 勾配 終点記号

HP 250 28.80 2.1‰

88.83 88.77

形状 下流管底高

上流管底高 50 取付管の管径

取付管の管長

上流マンホールからの距離

飯能市上下水道部下水道課

1 : 1, 000