


令和七年三月出図

H-6

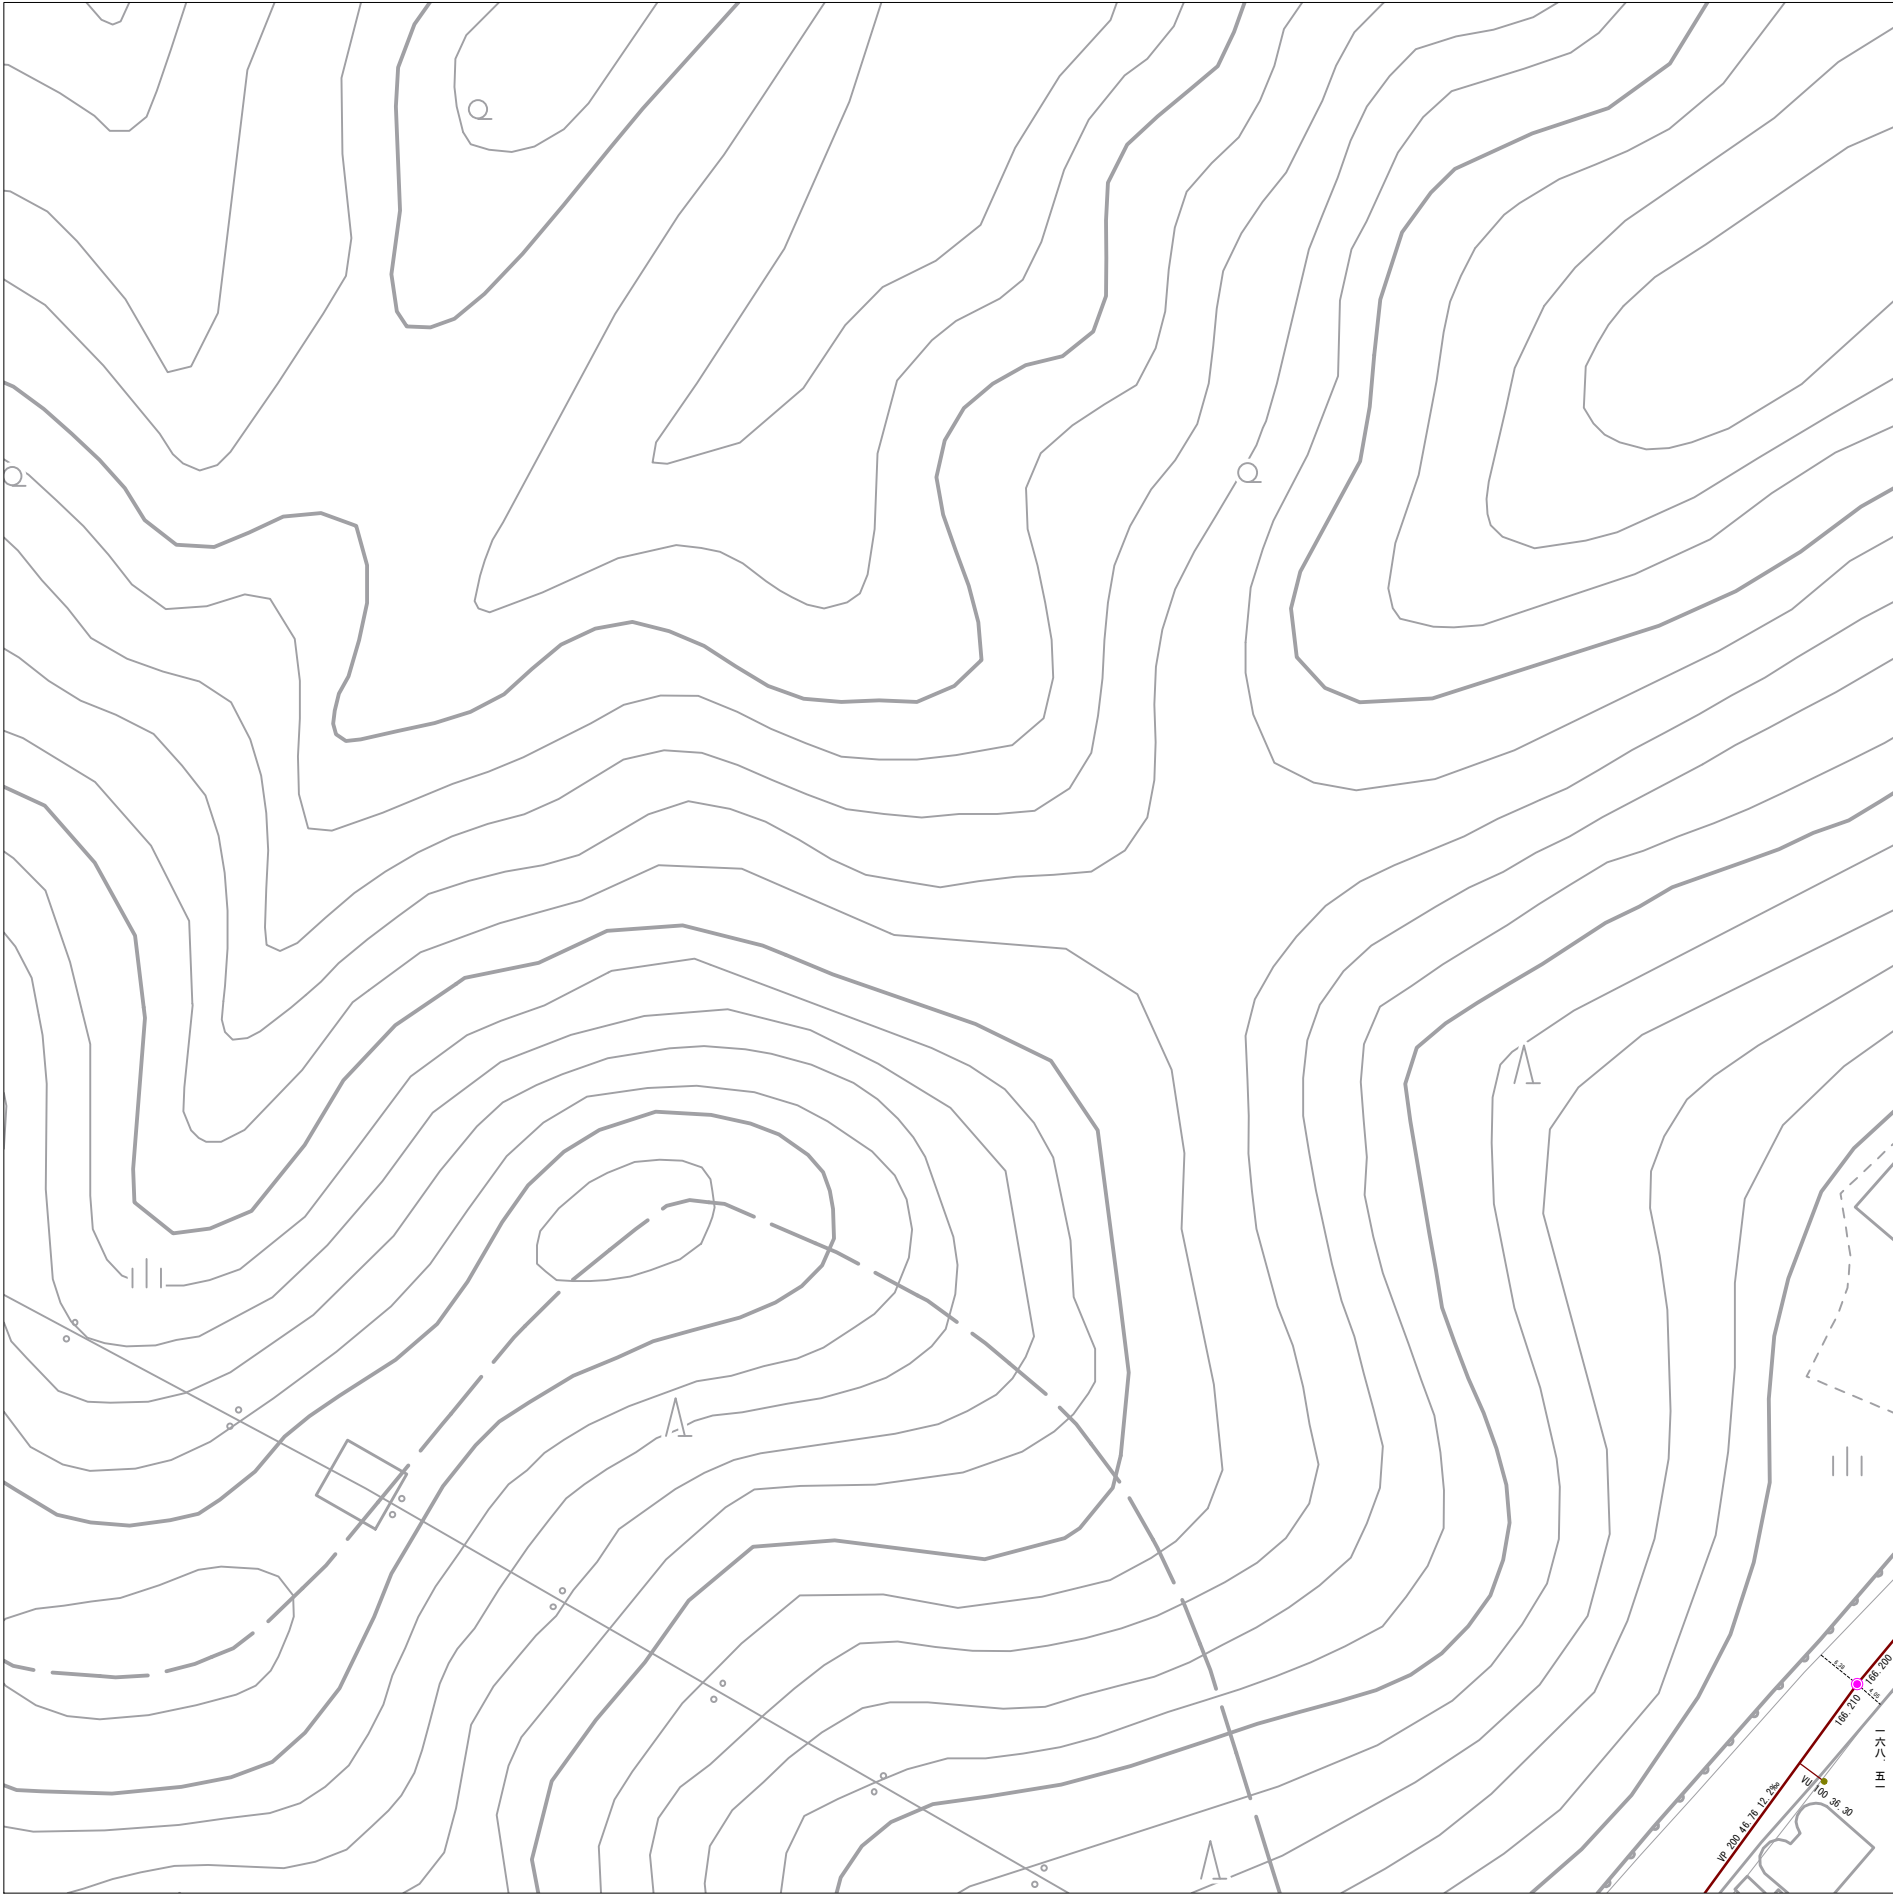

		H-4
	H-6	H-7
	H-9	H-10

記 号	種 別
---	排水区界
---	処理分区界
---	幹線管きよ
---	支線管きよ
---	圧送管
---	サービス管
---	雨水管きよ
---	残置管きよ
○	簡易マンホール
●	1号マンホール
○	2号マンホール
○	3号マンホール
○	4号マンホール
○	5号マンホール
○	6号マンホール
○	特殊マンホール
○	特1号マンホール
○	特2号マンホール
○	特3号マンホール
○	特4号マンホール
○	特5号マンホール
○	特6号マンホール
○	特7号マンホール
○	正・長方形 きよ用マンホール
○	黒てい形 きよ用マンホール
○	雨水吐き室
○	ランプホール
○	伏せ越し
○	副管
○	ポンプ場
○	マンホールポンプ
○	路線番号(幹線)
○	路線番号(支線)
○	汚水樹
○	雨水樹
○	取付管のみ
○	曲管
表 示 例	
マンホール標高 6-30 路線番号	
八 九 三	
形状 管径 区間長 勾配 終点記号	
HP 250 28.80 2.1‰	
88.83 88.77	
上流管底高 50 下流管底高	
150 4.50 17.20	
取付管の管径	
取付管の管長	
上流マンホール からの距離	

飯能市上下水道部下水道課

1 : 1, 000