


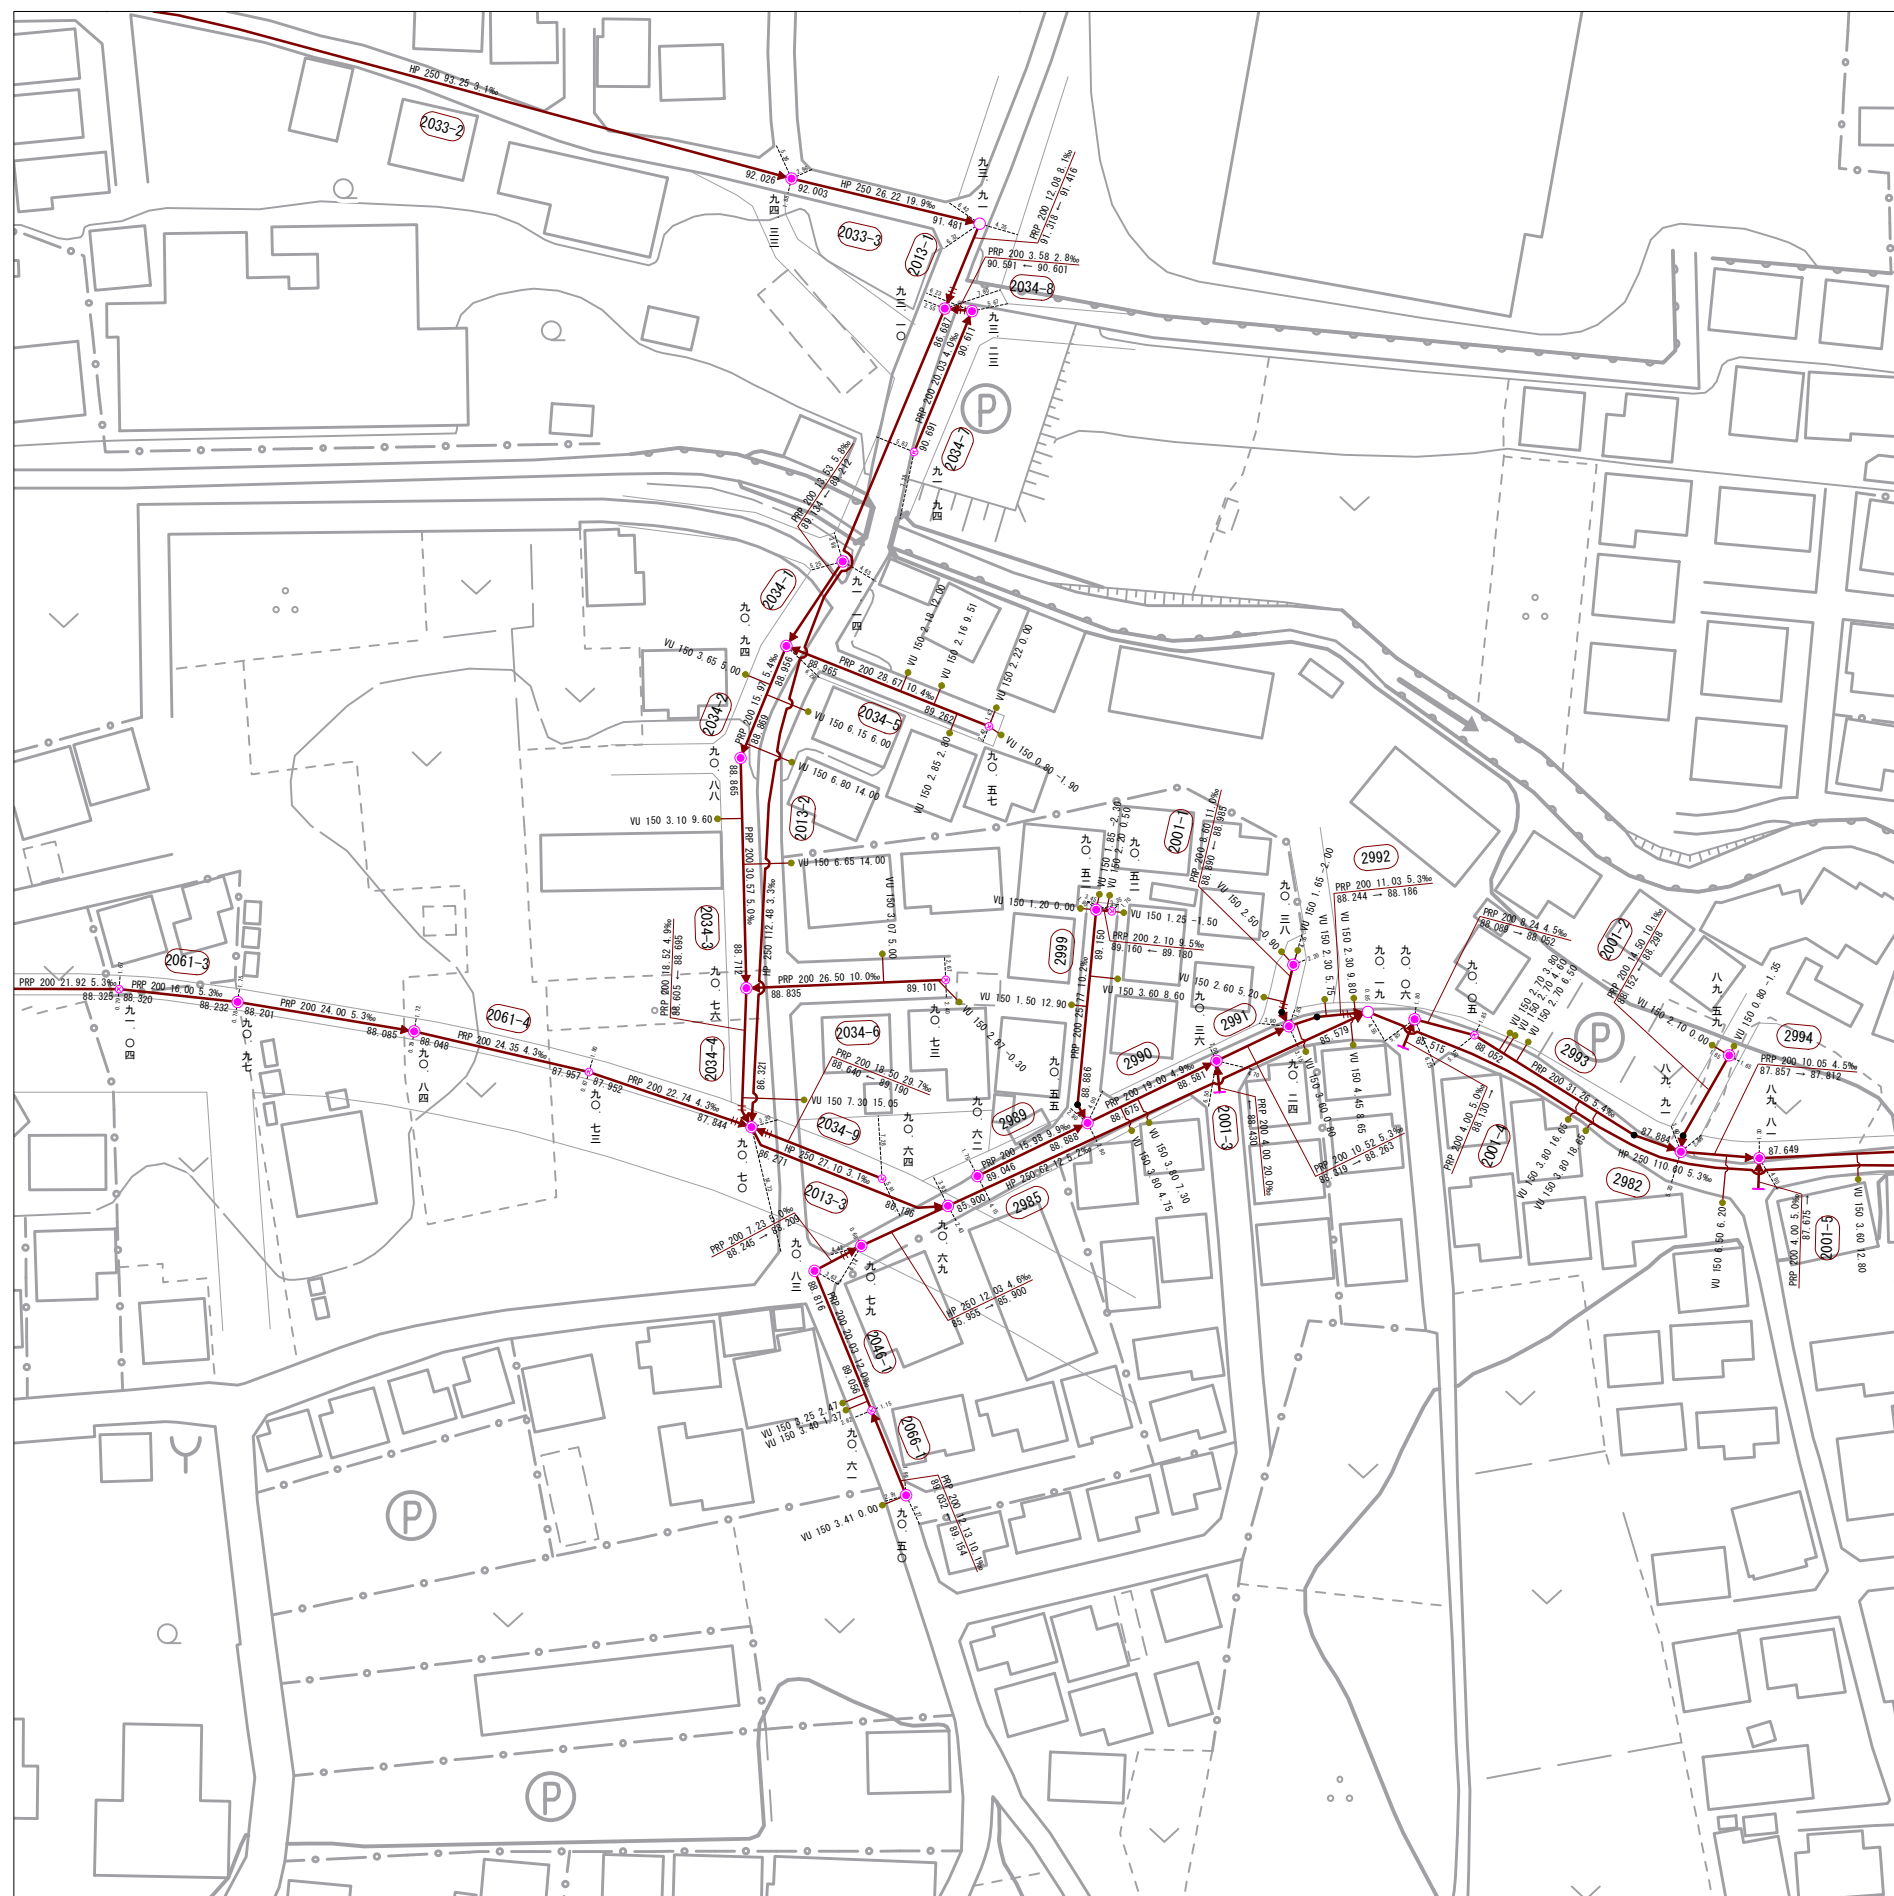

飯能市上下水道部下水道課

11-24	11-25	11-26
11-34	11-35	11-36
11-44	11-45	11-46

記 号	種 別
— — — — —	排水区域
— — — — —	処理分区
———	幹線管き
— — — — —	支線管き
— · — · — · — · —	圧送管
— · — · — · — · —	サービス管
———	雨水管き
———	残置管き
○	簡易マンホール
●	1号マンホール
○	2号マンホール
○	3号マンホール
④	4号マンホール
⑤	5号マンホール
⑥	6号マンホール
□	特殊マンホール
□ ●	特1号マンホール
□ ○	特2号マンホール
③	特3号マンホール
④	特4号マンホール
⑤	特5号マンホール
⑥	特6号マンホール
⑦	特7号マンホール
□	正・風方向 表示マンホール
□	底てり形 表示マンホール
□ ⊗	雨水吐き室
□ ⊗	ランポール
⊗ ⊗ ⊗	伏せ越し
□ ●	副 管
□	ポ ン 場
□ P	マンホールポン
□	路線番号(幹線)
□	路線番号(支線)
●	汚 水 樹
○	雨 水 樹
□ ●	取付管のみ
— ● —	曲 管

表 示

マンホール標高 (5-30) 路線番号

八ノ丸三 形状 管径 区間長 勾配 終点

HP 250 28.80 2.1‰ 88.77

88.83 88.77

上流管底高 / 下流管底高

形状 取付管の管径 取付管の管長 上流マンホールからの距離

1 : 1, 000