

議案第 80 号

契約の締結について

下記のとおり飯能第一小学校校舎南棟等解体工事の工事請負契約を締結することについて、議会の議決を求める。

記

- | | | |
|---|-----------|---|
| 1 | 工 事 名 | 飯能第一小学校校舎南棟等解体工事 |
| 2 | 工 事 の 場 所 | 飯能市山手町 13 番 8 号 |
| 3 | 契 約 金 額 | 504,680,000 円 |
| 4 | 契約の相手方 | 埼玉県飯能市仲町 14 番 5 号
株式会社矢島工務店
代表取締役 矢 島 崇 行 |
| 5 | 契 約 の 方 法 | 一般競争入札 |

令和 8 年 9 月 4 日提出

飯能市長 新 井 重 治

参考

飯能第一小学校校舎南棟等解体工事の入札結果

業 者 名	所在地	入札額（円）	備 考
株式会社矢島工務店	埼玉県 飯能市	4 5 8, 8 0 0, 0 0 0	落札者
守屋八潮建設株式会社	埼玉県 秩父市	2 8 0, 0 0 0, 0 0 0	失格
住協建設株式会社	埼玉県 狭山市	3 3 5, 8 0 0, 0 0 0	失格
千代本興業株式会社	埼玉県 上尾市	—	辞退

付記 契約金額は、5 0 4, 6 8 0, 0 0 0 円（消費税及び地方消費税を含む。）

参 考

飯能第一小学校校舎南棟等解体工事

■ 工 事 概 要

- 既存校舎南棟解体工事
- その他付属施設等解体工事
- 外構解体工事
- 上記に伴う内装及び電気設備・機械設備解体工事
- 既存渡り廊下改修工事


凡例

- : 本工事対象エリアを示す。(エリア内の遊具、樹木はすべて解体)
- ▨: 本工事解体建物を示す。
- : 仮設校舎賃貸借(別途発注)を示す。
- : 本工事対象外建物を示す。
- : 工事中の仮囲いを示す。(万能鋼板H=3.0m)

【敷地内建物一覧】

番 号	用 途	構 造	階 数	建 築 面 積	延 べ 面 積	備 考
①	校舎(全体)	R C 造	3	2,858.96	8,188.67	
①-A	校舎(南棟)	(R C造)	(3)	(1,423.16)	(4,246.50)	解 体
①-B	校舎(北棟)	(R C造)	(3)	(1,053.42)	(3,204.65)	
①-C	給 食 室	(R C造)	(1)	(170.00)	(170.00)	
①-D	渡廊下(東側)	(R C造)	(3)	(102.77)	(348.31)	一部解体
①-E	渡廊下(西側)	(R C造)	(2)	(109.60)	(219.20)	一部解体
②	屋内運動場	S造	2	1,534.59	1,786.52	
③	機械室-1	R C造	1	60.00	60.00	解 体
④	機械室-2	R C造	1	60.00	60.00	解 体
⑤	ボイラー室	C B造	1	16.00	16.00	解 体
⑥	プール機械室	C B造	1	12.87	12.87	
⑦	屋外トイレ	C B造	1	13.89	13.89	
⑧	プール更衣室	C B造	1	51.21	51.21	
⑨	焼窯庫	W造	1	9.25	9.25	解 体
⑩	倉庫	C B+軽量S造	1	50.00	50.00	
⑪	体育器具庫-1	W造	1	23.15	23.15	解 体
⑫	体育器具庫-2	W造	1	29.77	29.77	
⑬	機械室	R C造	1	96.00	96.00	
⑭	渡廊下(屋内運動場)	軽量S造	1	-	-	一部解体
⑮	飼育小屋	軽量S造	1	7.48	7.48	解 体
⑯	石灰小屋	W造	1	5.67	5.67	
⑰	腐葉土置場	C B造	1	-	-	解 体

敷地面積 28,776.00㎡	(建物敷地: 17,389.00㎡ 運動場用地: 11,387.00㎡)
-----------------	--------------------------------------

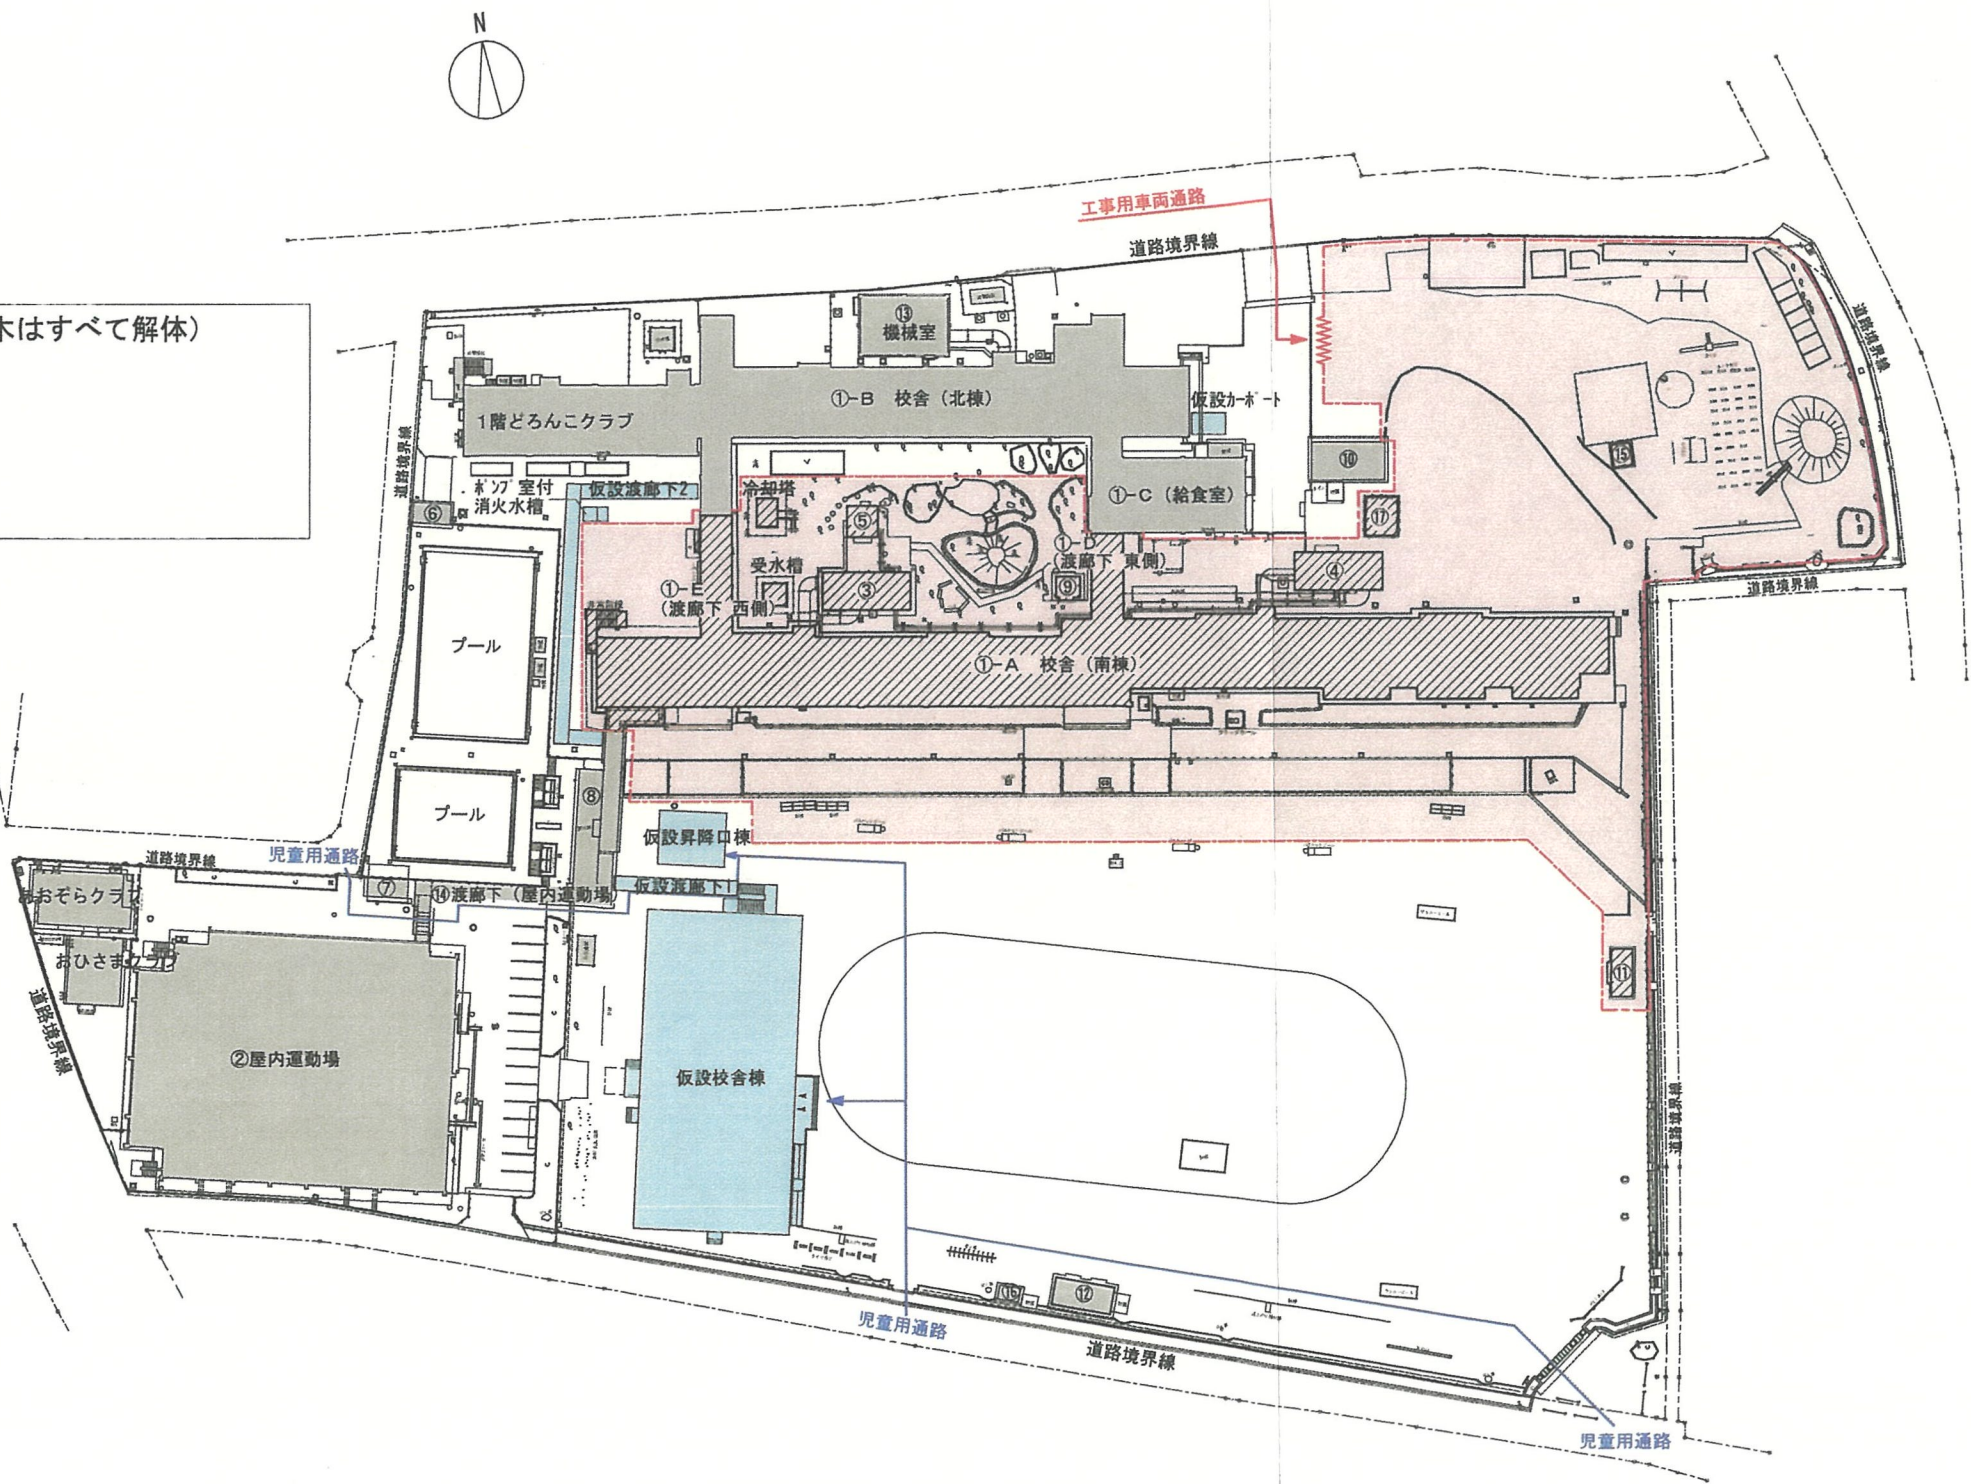

配置図 S=1:1000