


位置図 S=1:10,000

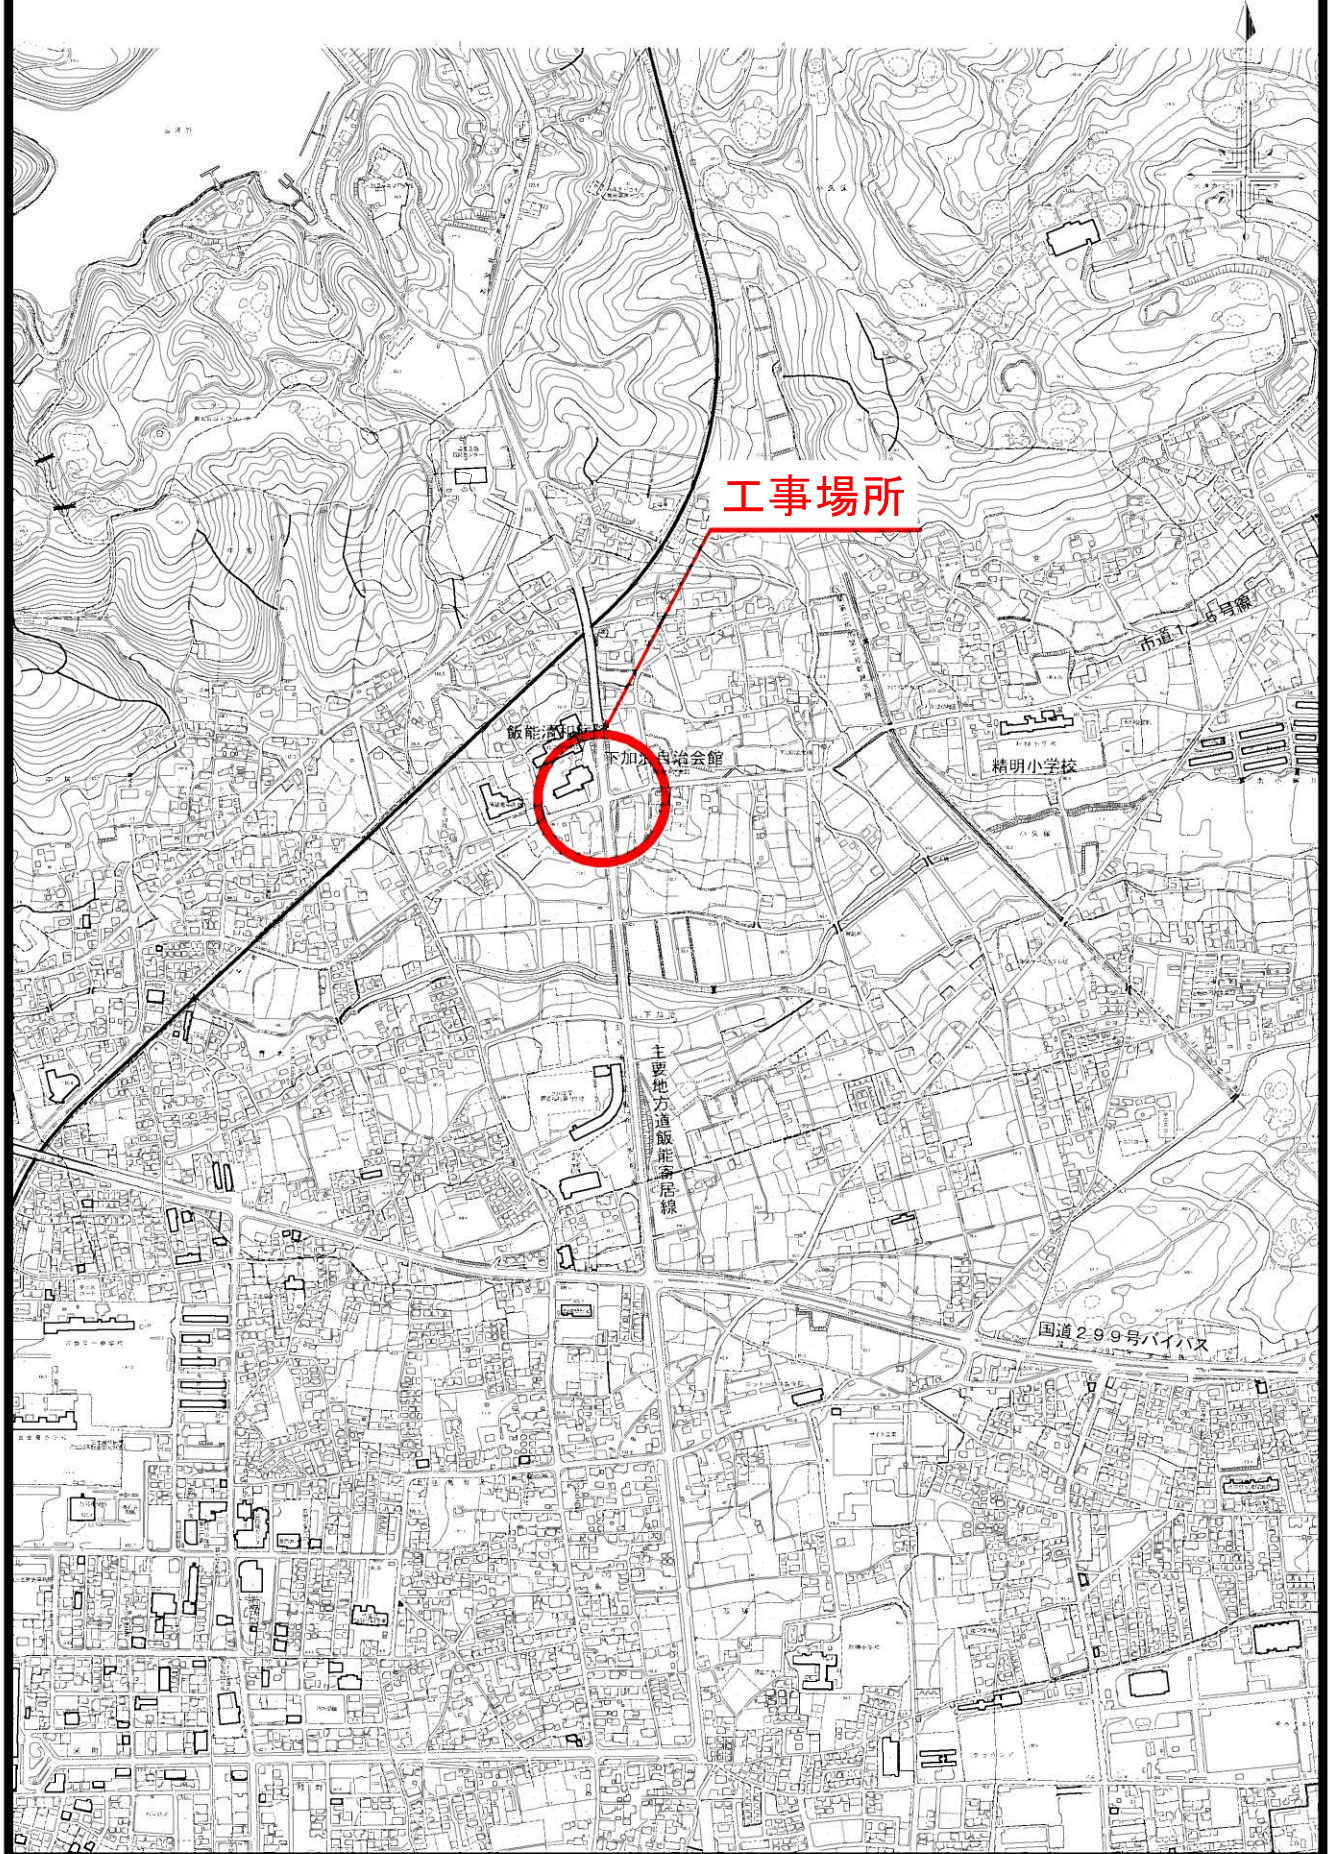

市道1-5号線（大字下加治地内）交差点改良工事その2
市道1-5号線/飯能市大字下加治地内