


# 案内図

S=1/5000

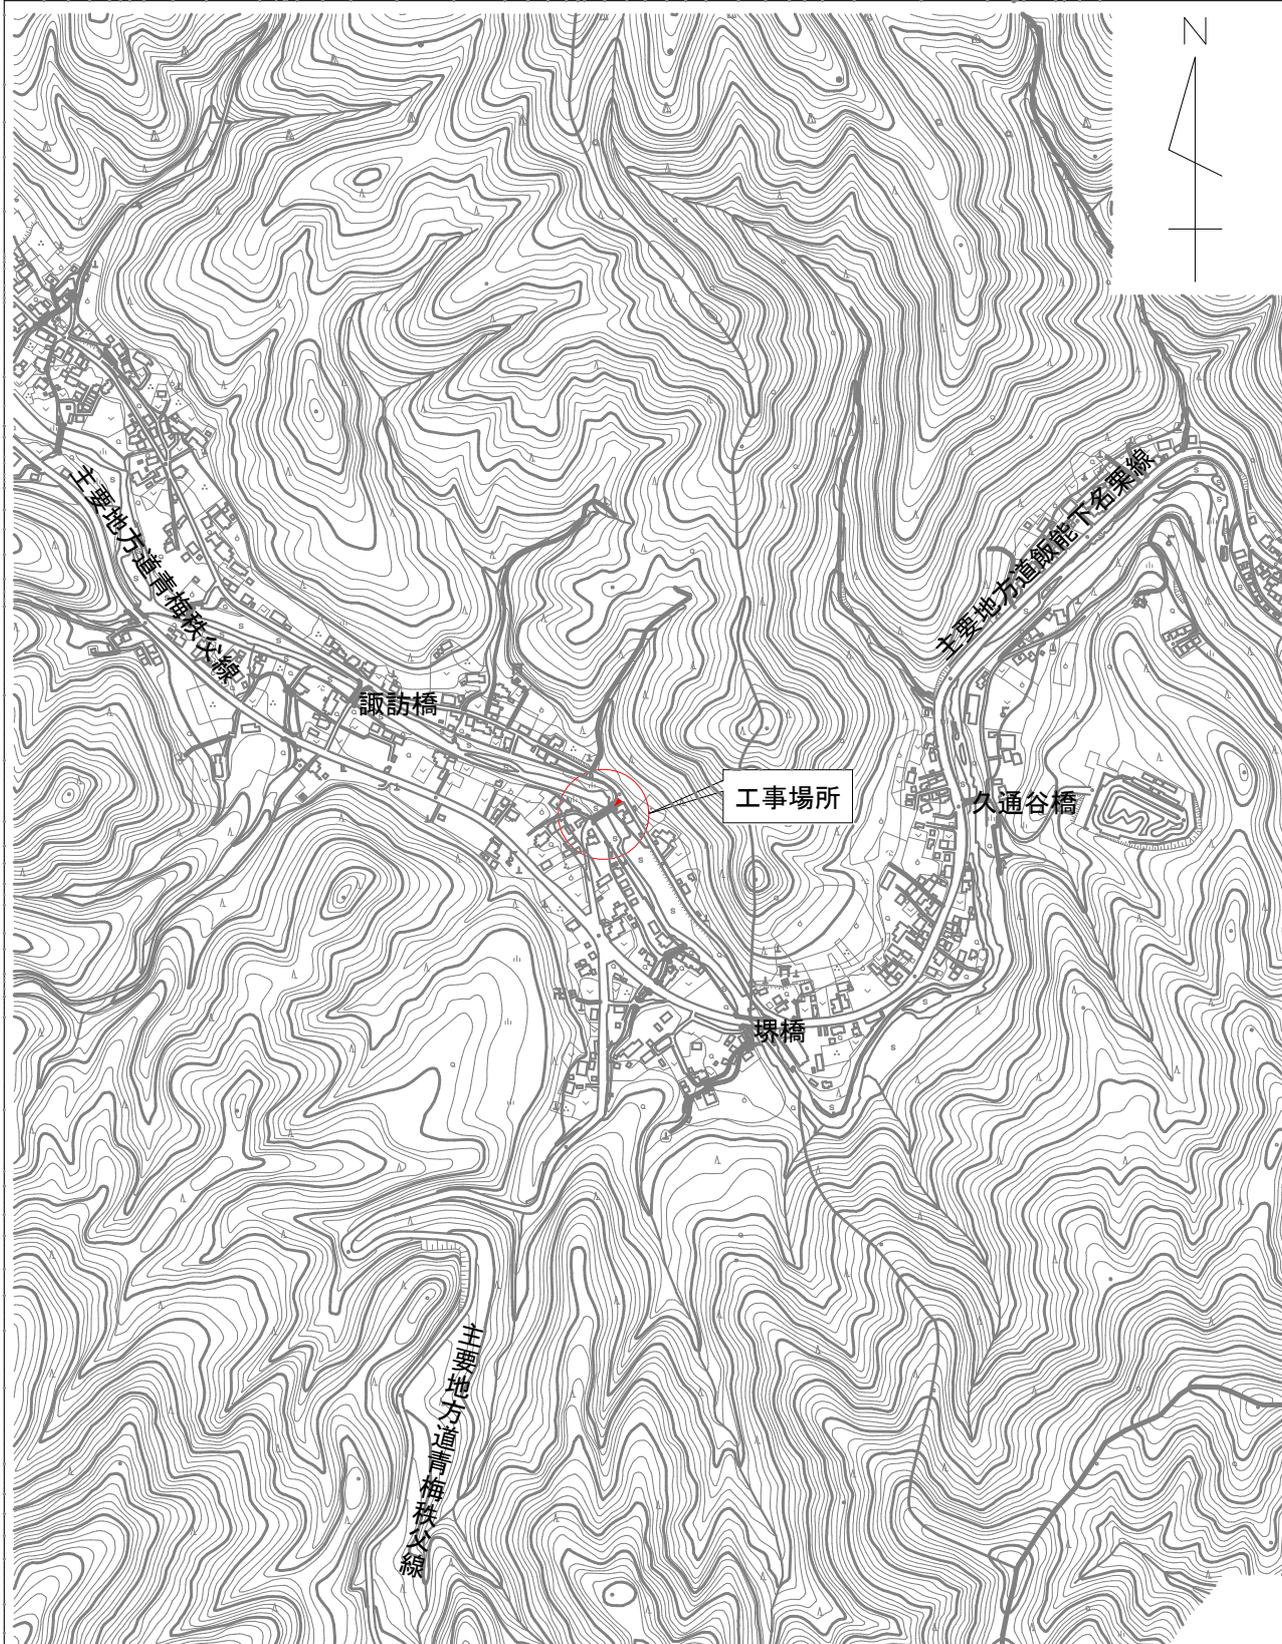

開運橋修繕工事  
市道8-2号線／飯能市大字下名栗地内