


案内図 S=free

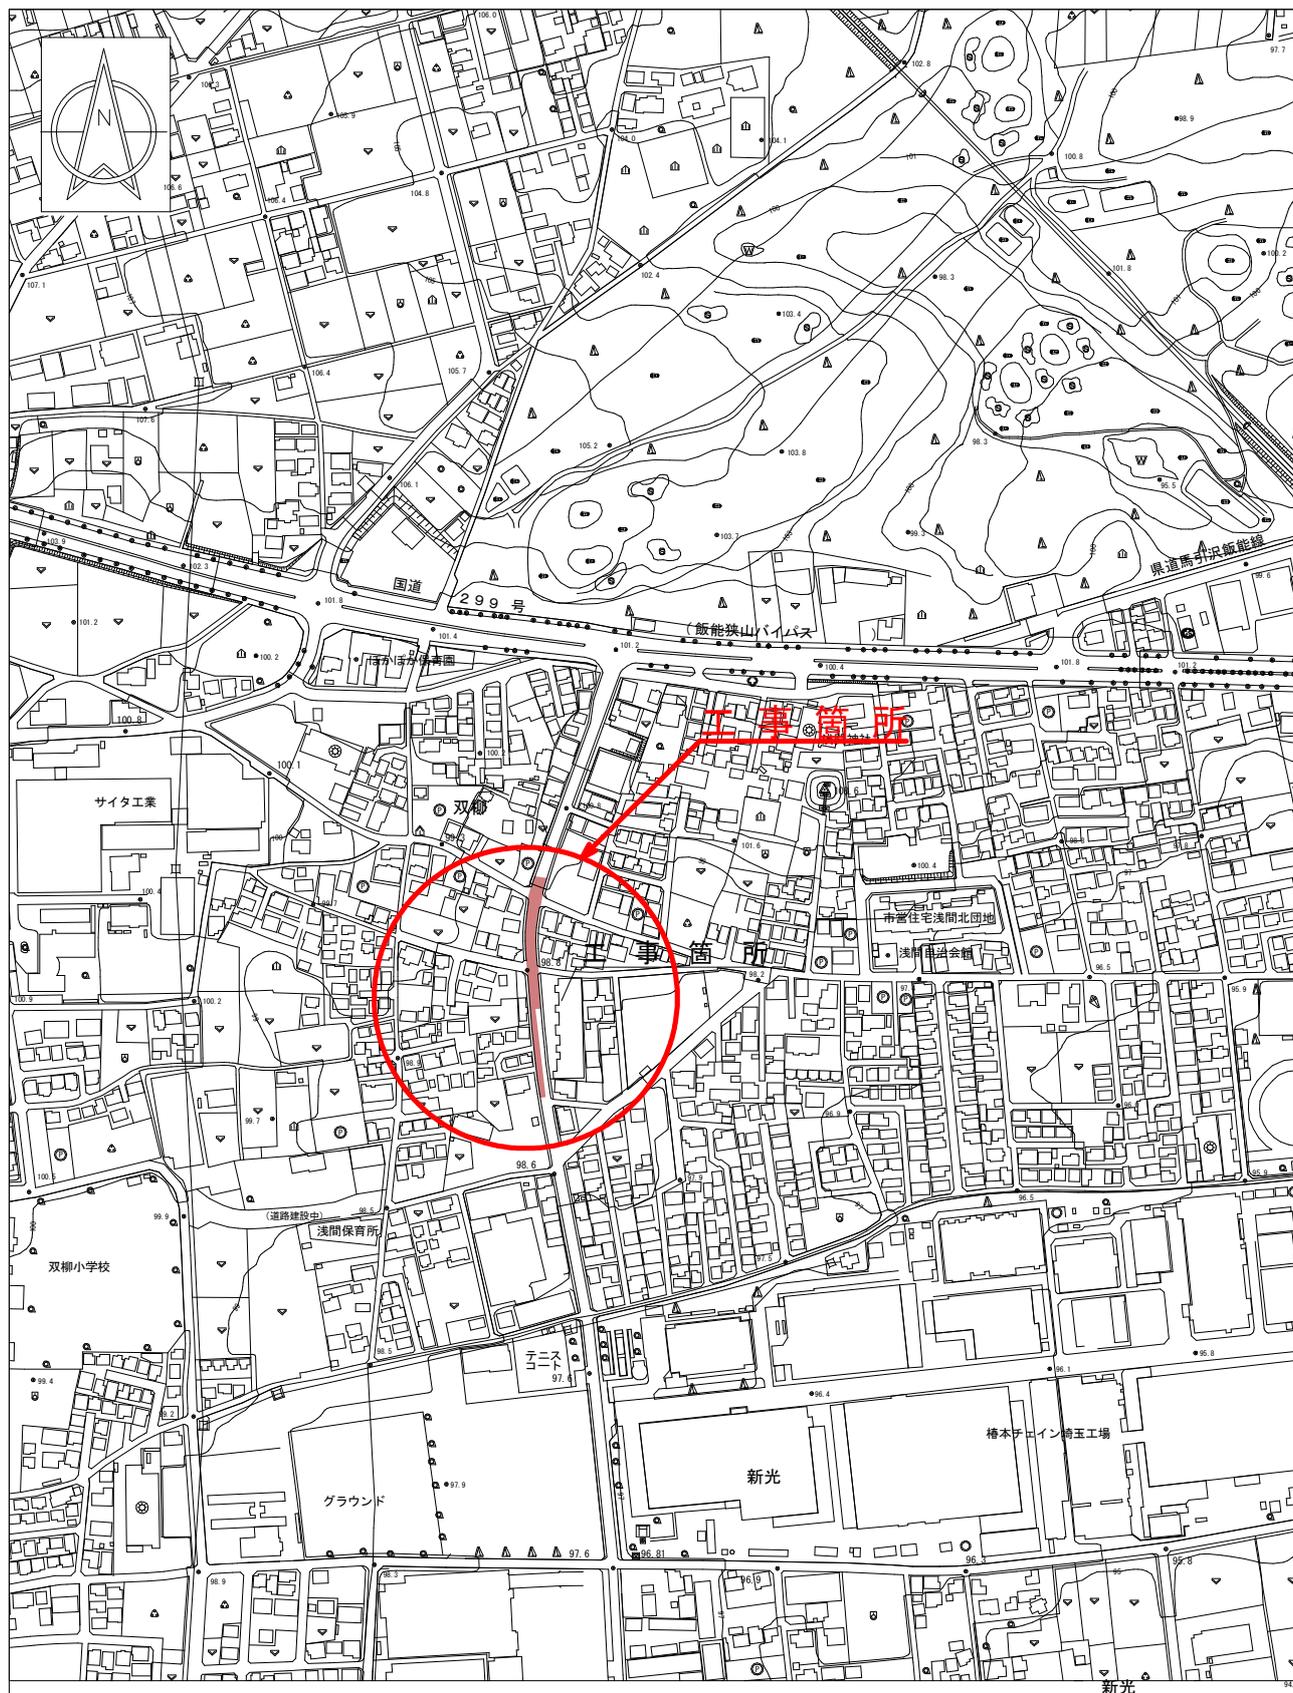

工事名：市道1-1797-2号線（大字双柳地内）舗装打換工事

工事箇所：飯能市大字双柳地内