


案内図 S=free

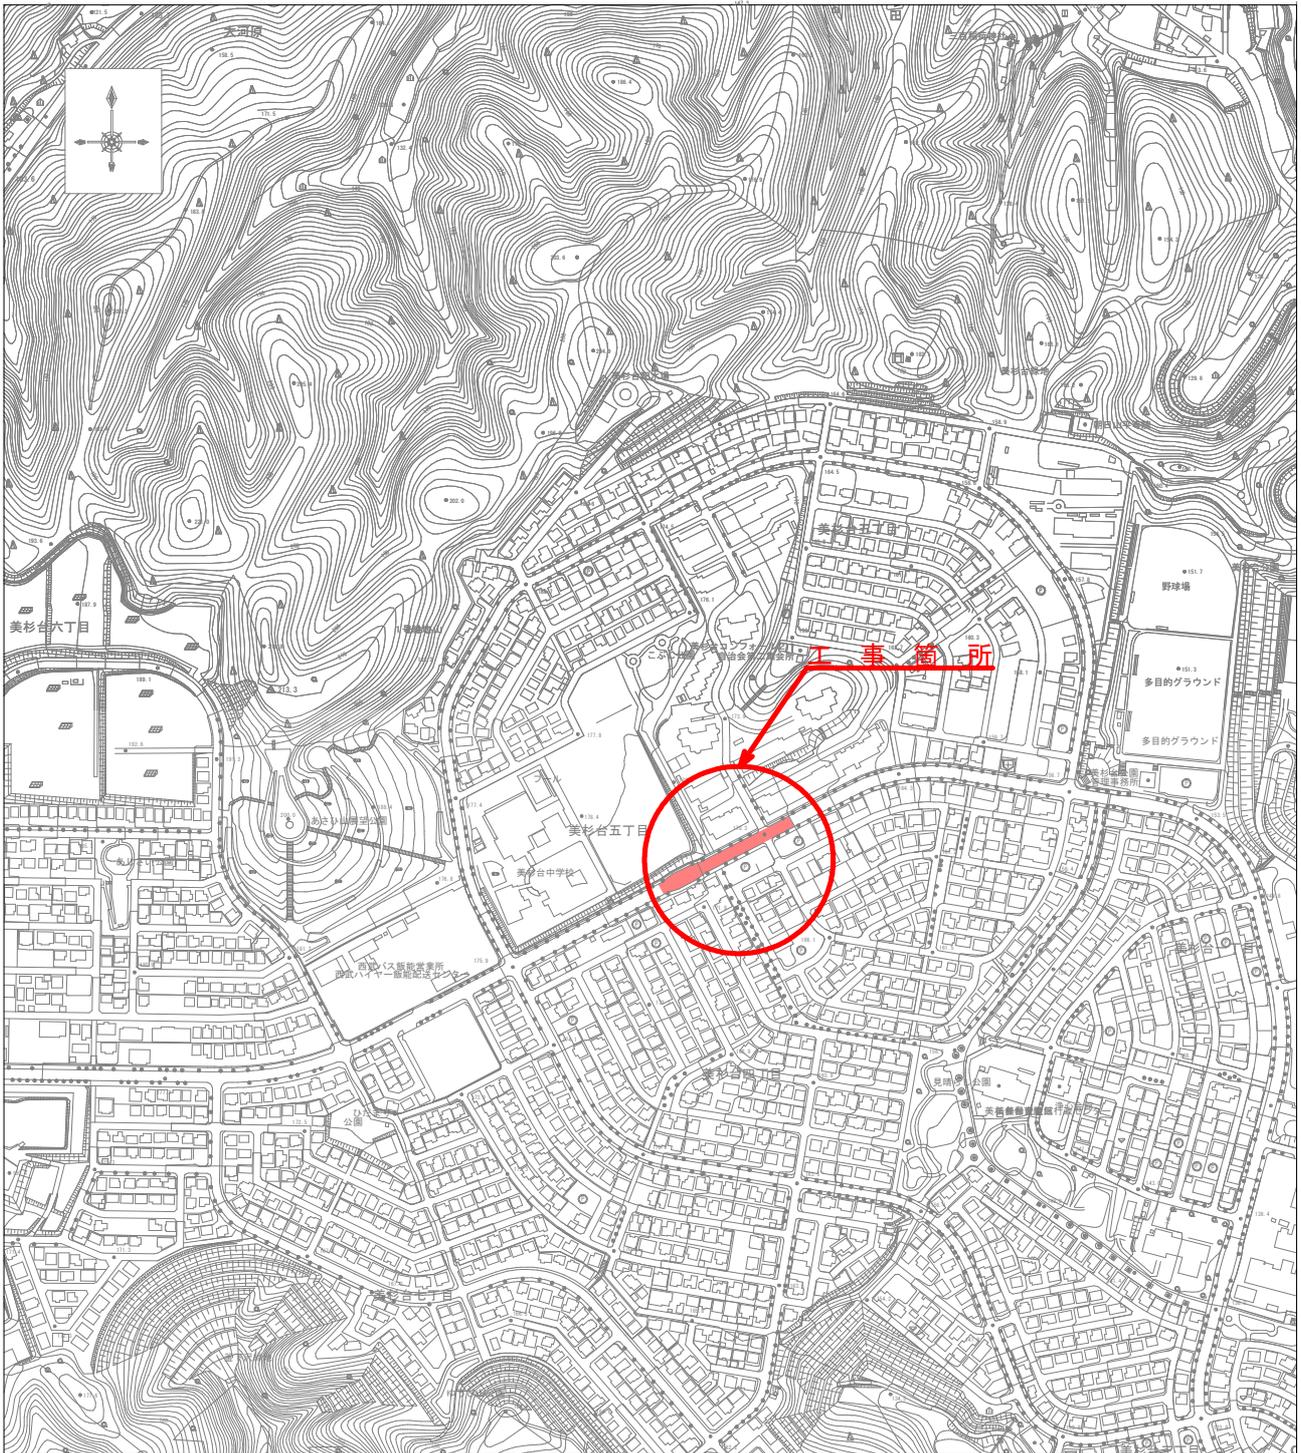

工事名：市道1-2713-1号線（美杉台地内）舗装打換工事

工事箇所：飯能市美杉台地内