


## 案内図 S=FREE

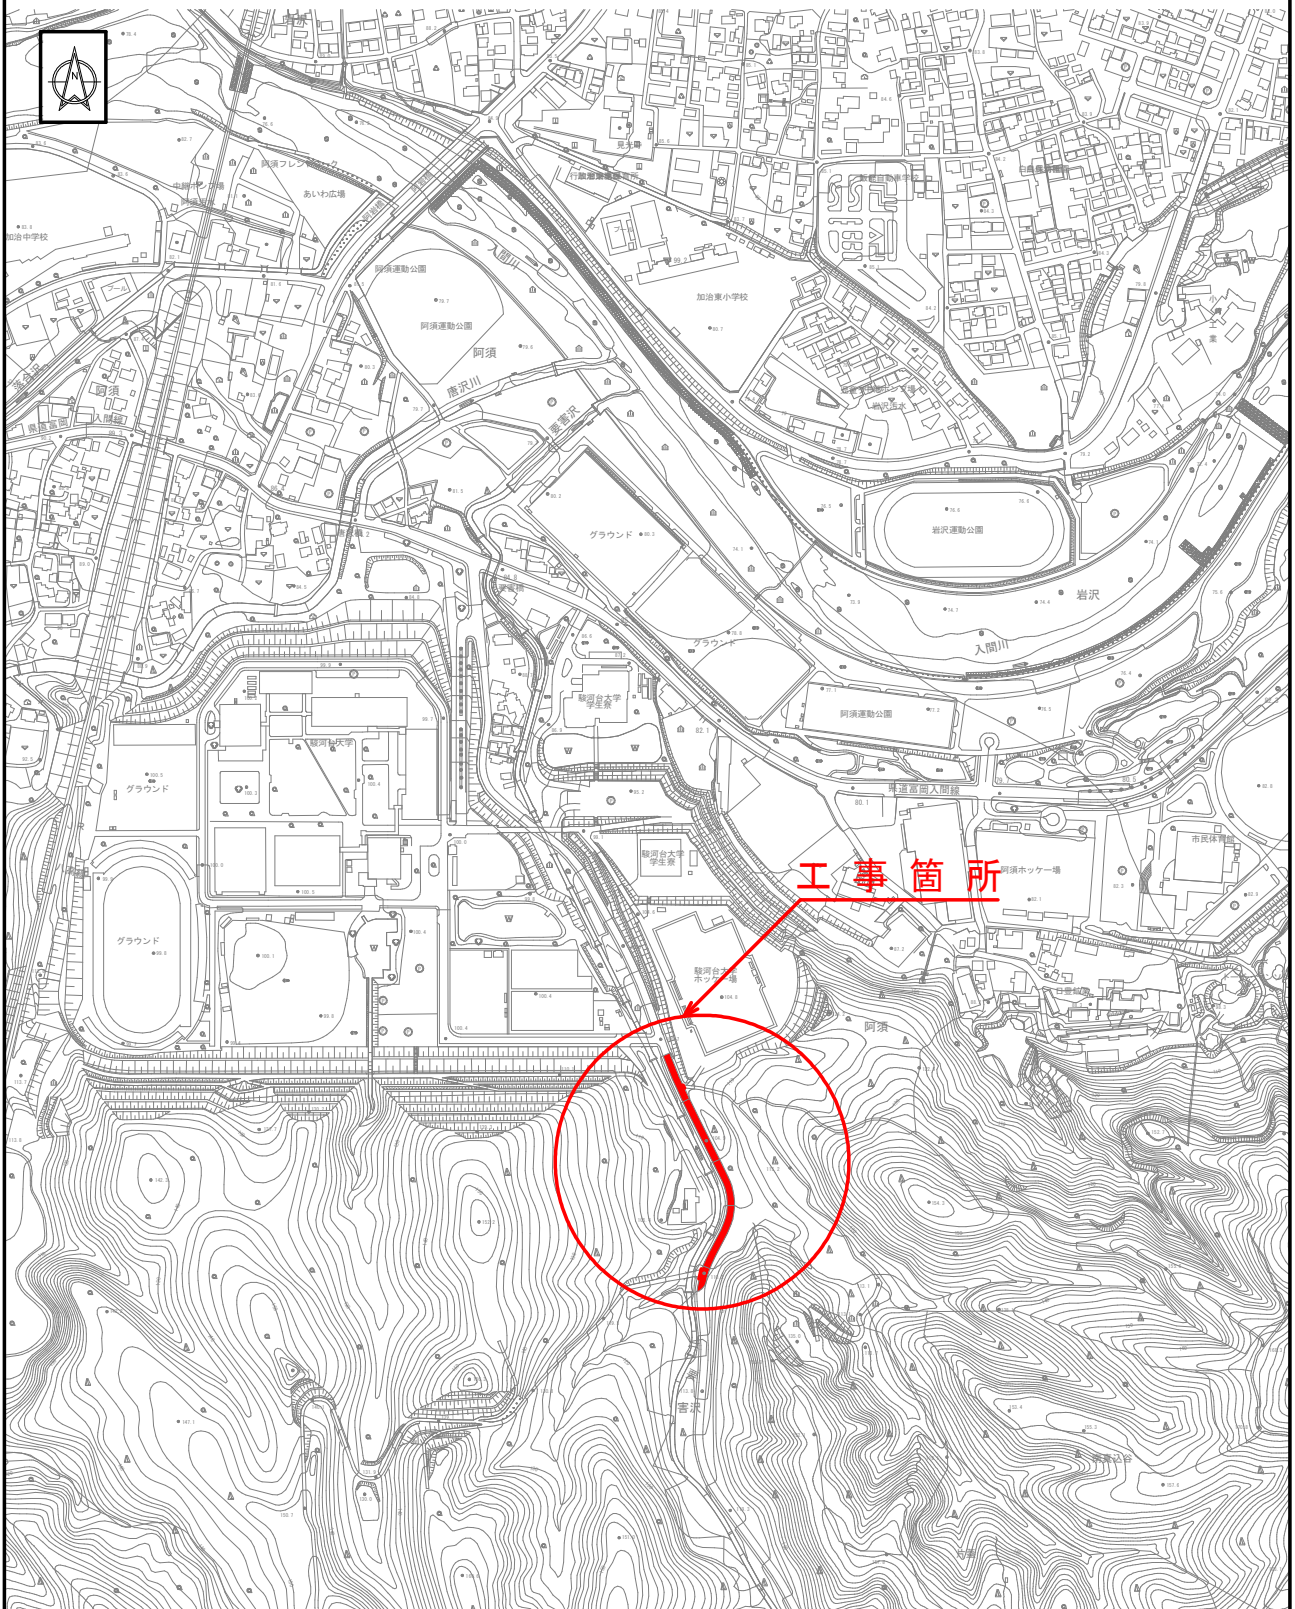

工事名：市道1-2235号線（阿須地内）舗装打換工事

工事箇所：飯能市大字阿須地内