

本庁舎配置図




各階共通




PHS通話可能エリア


本庁舎地下1階

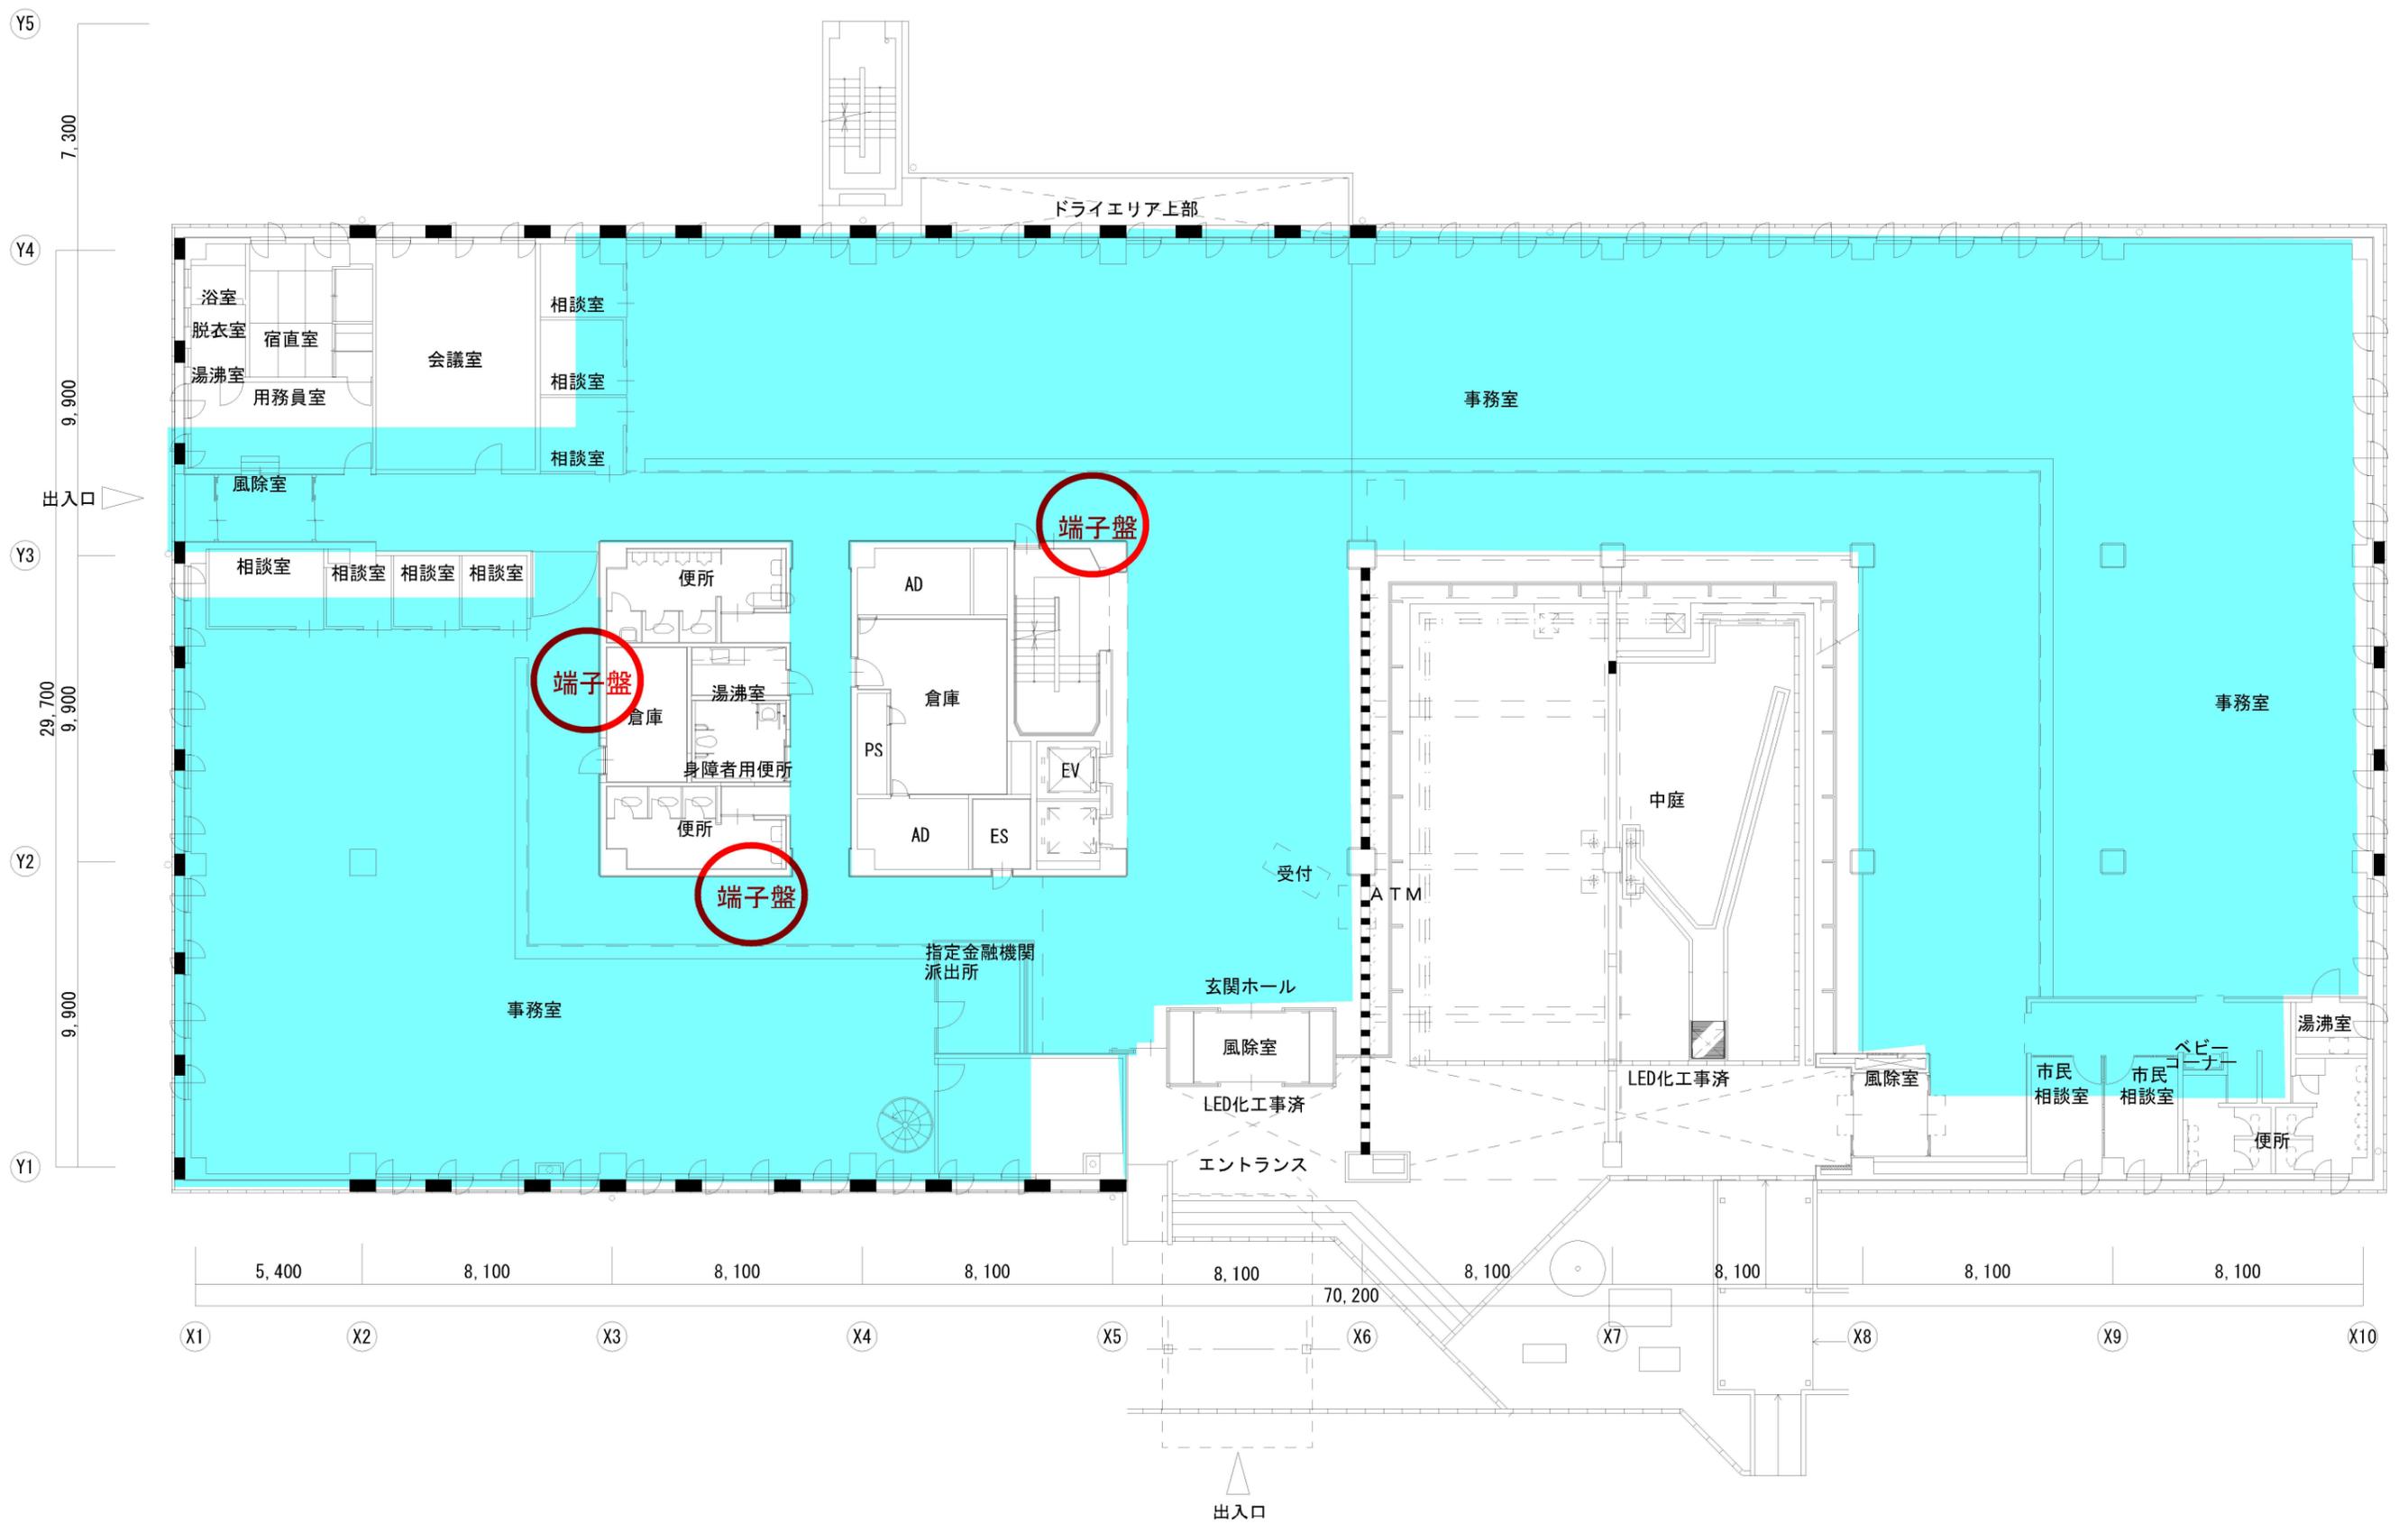


本庁舎 1階

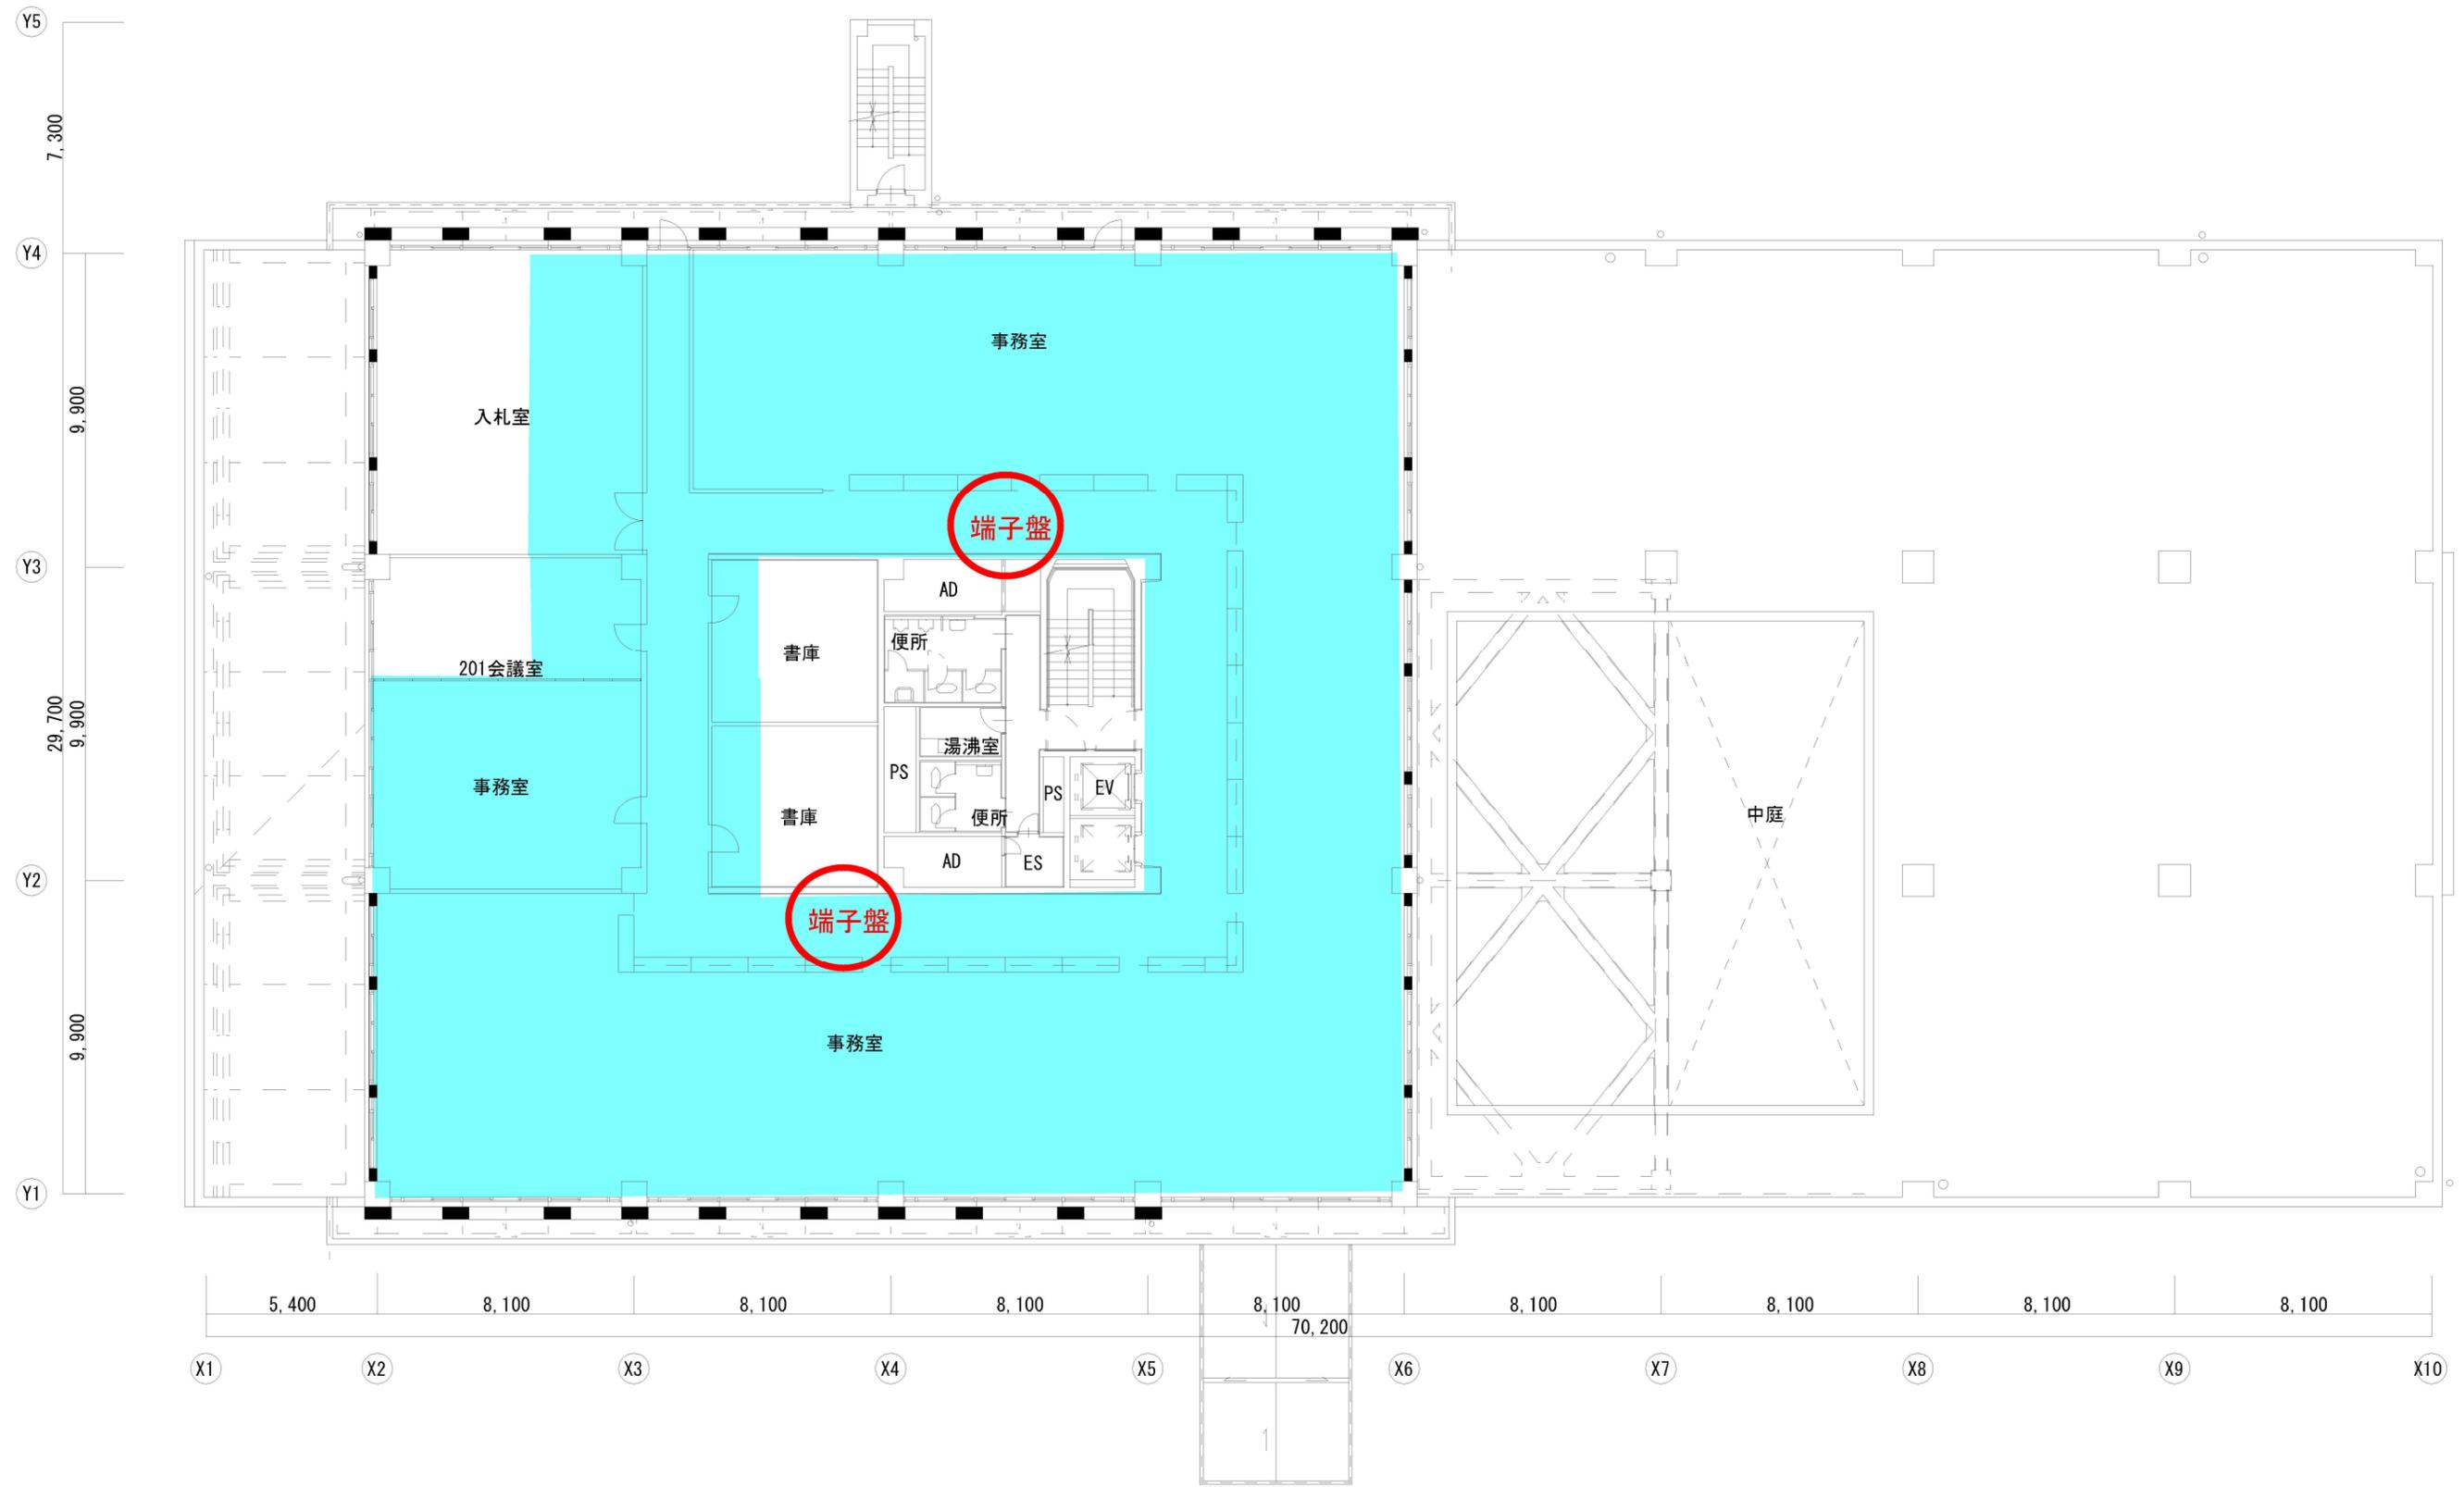


本庁舎 2階

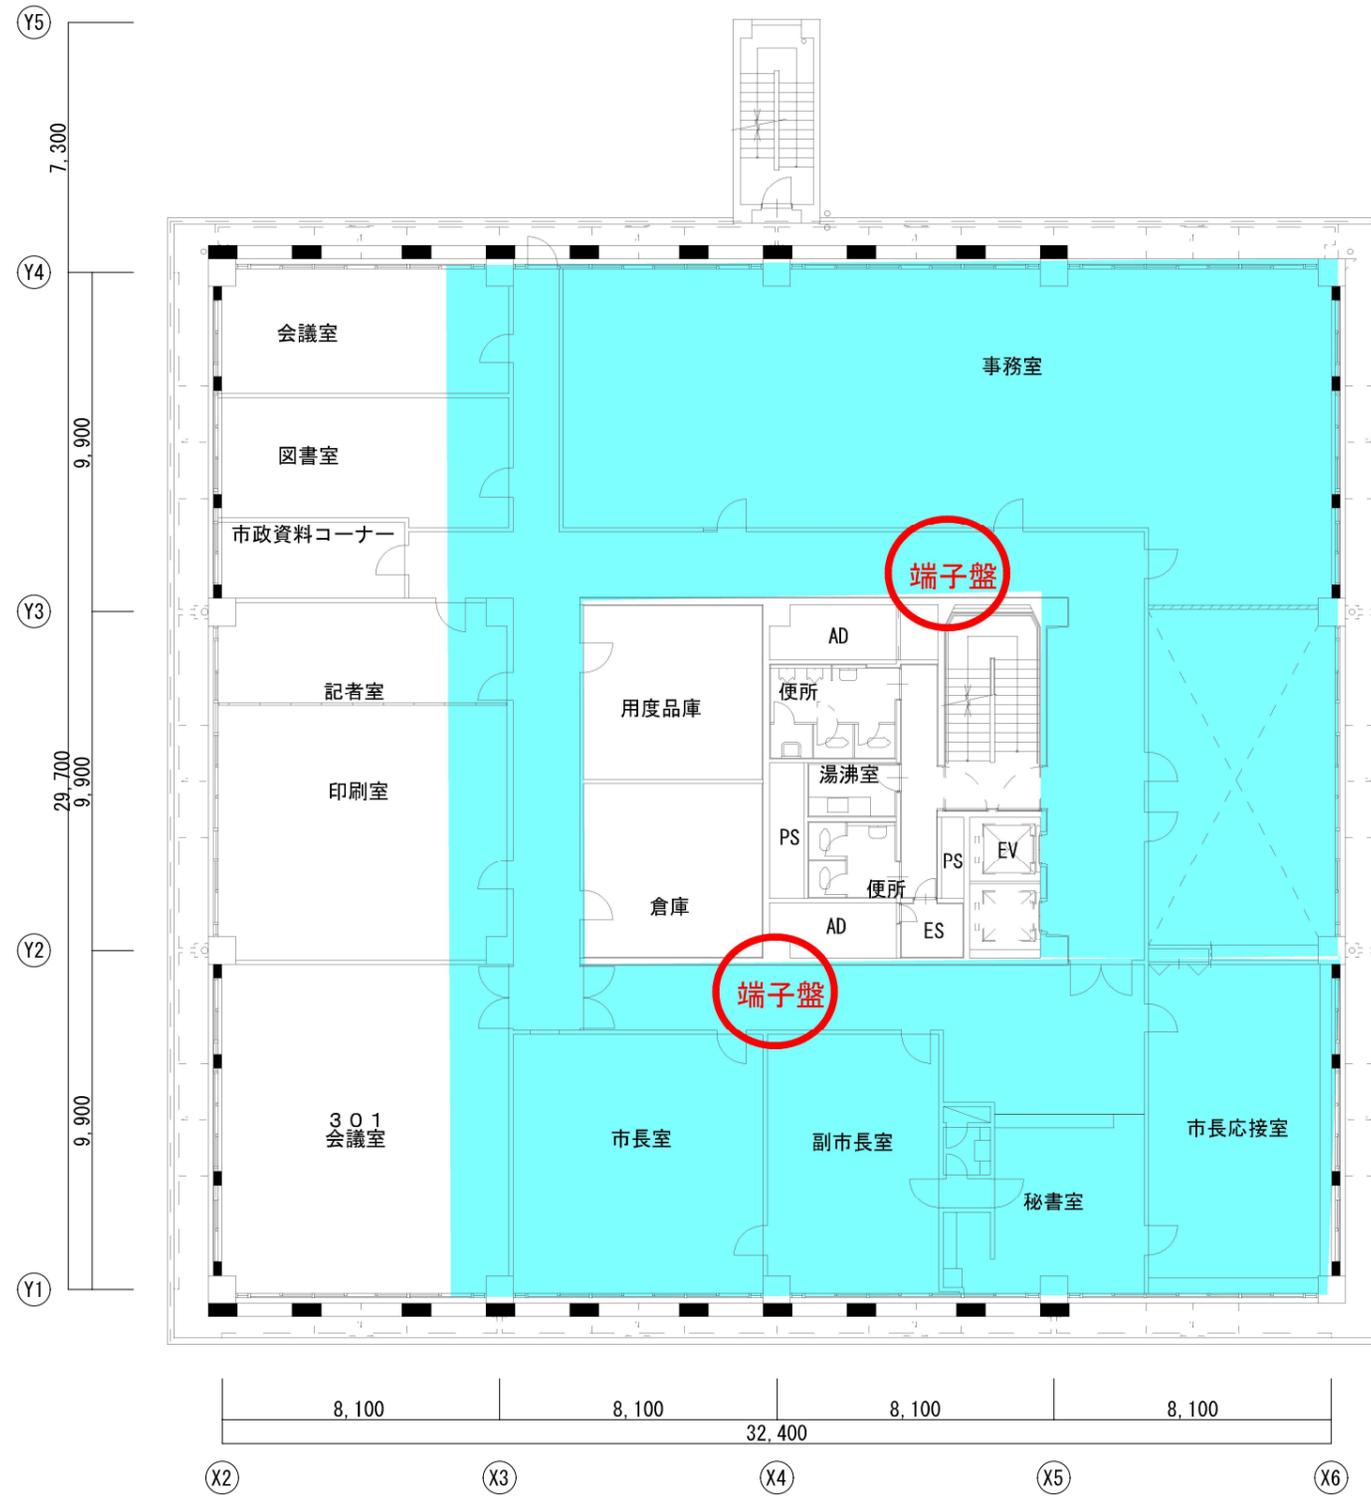

本庁舎 3階

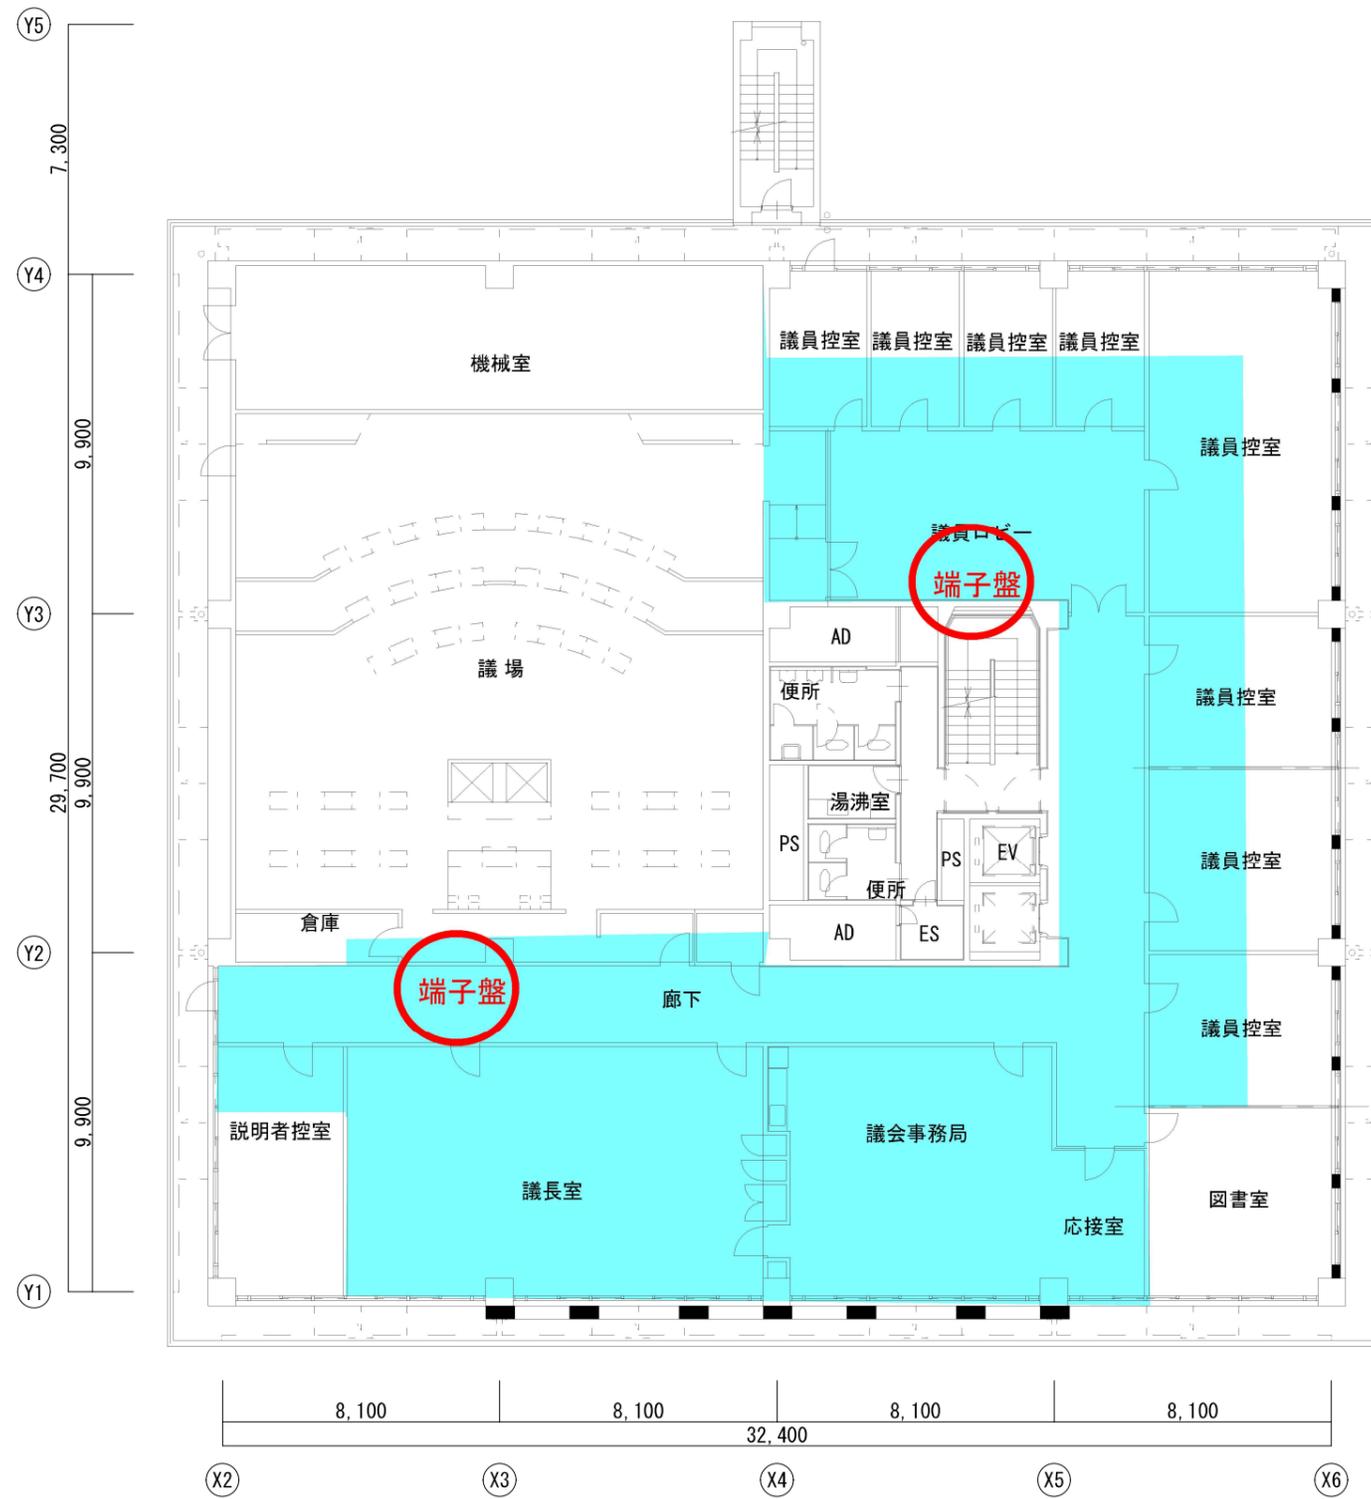

本庁舎 4階

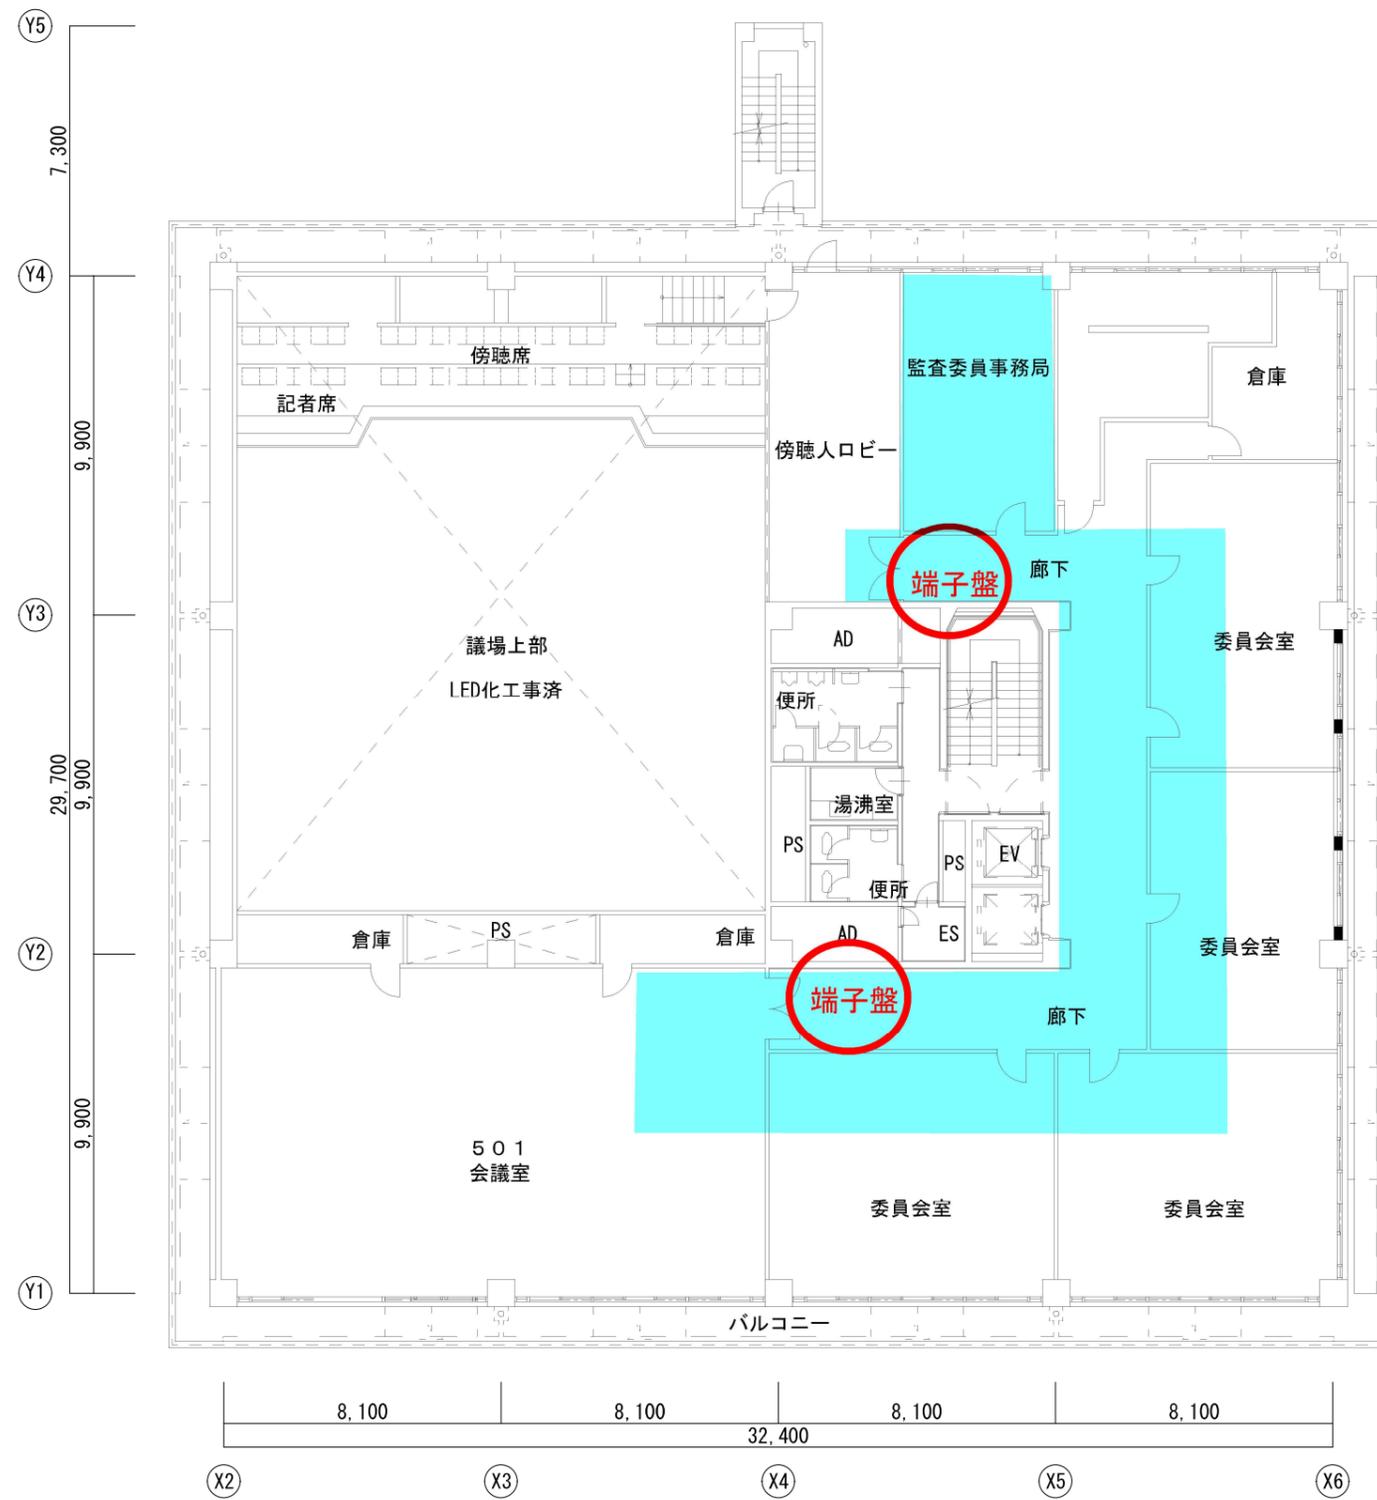

本庁舎 5階



※屋上にPHSアンテナは設置しない。


本庁舎屋上

本庁舎別館配置図

各階共通



PHS通話可能エリア

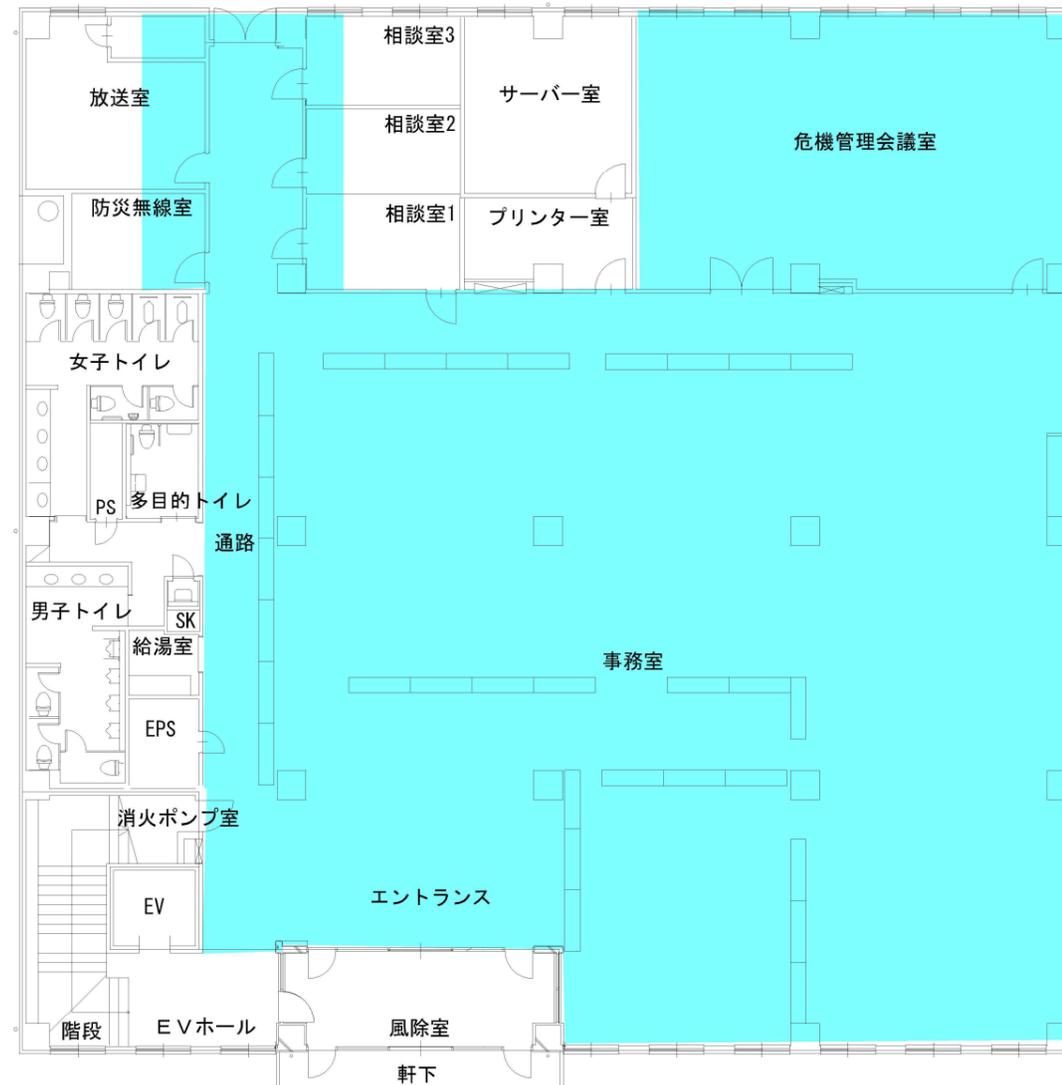

外部階段

Y5

Y4

Y3

Y2

Y1

7,400

7,400

7,400

7,400

29,600

7,500

7,500

7,500

7,500

30,000

X1


X2

X3

X4


X5

本庁舎別館1階

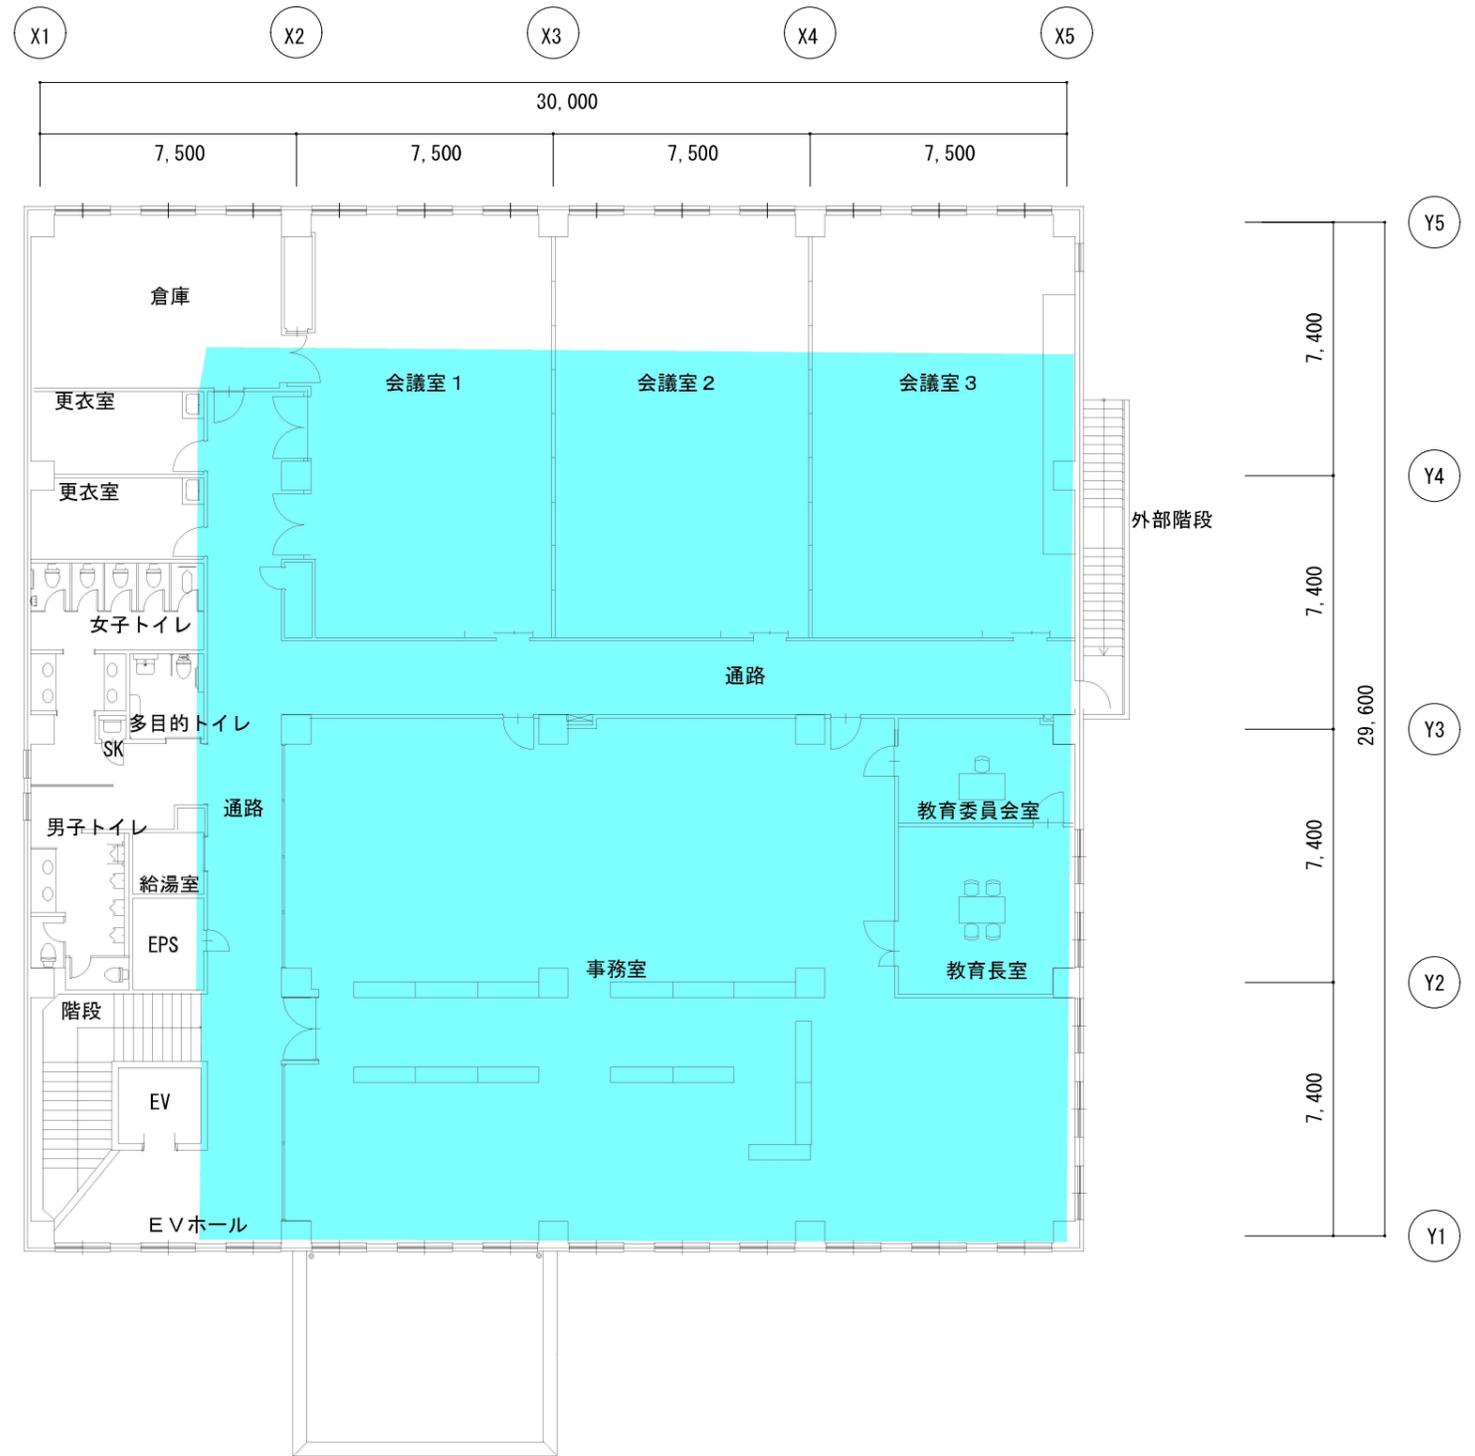

本庁舎別館2階

付 属 棟 配 置 図

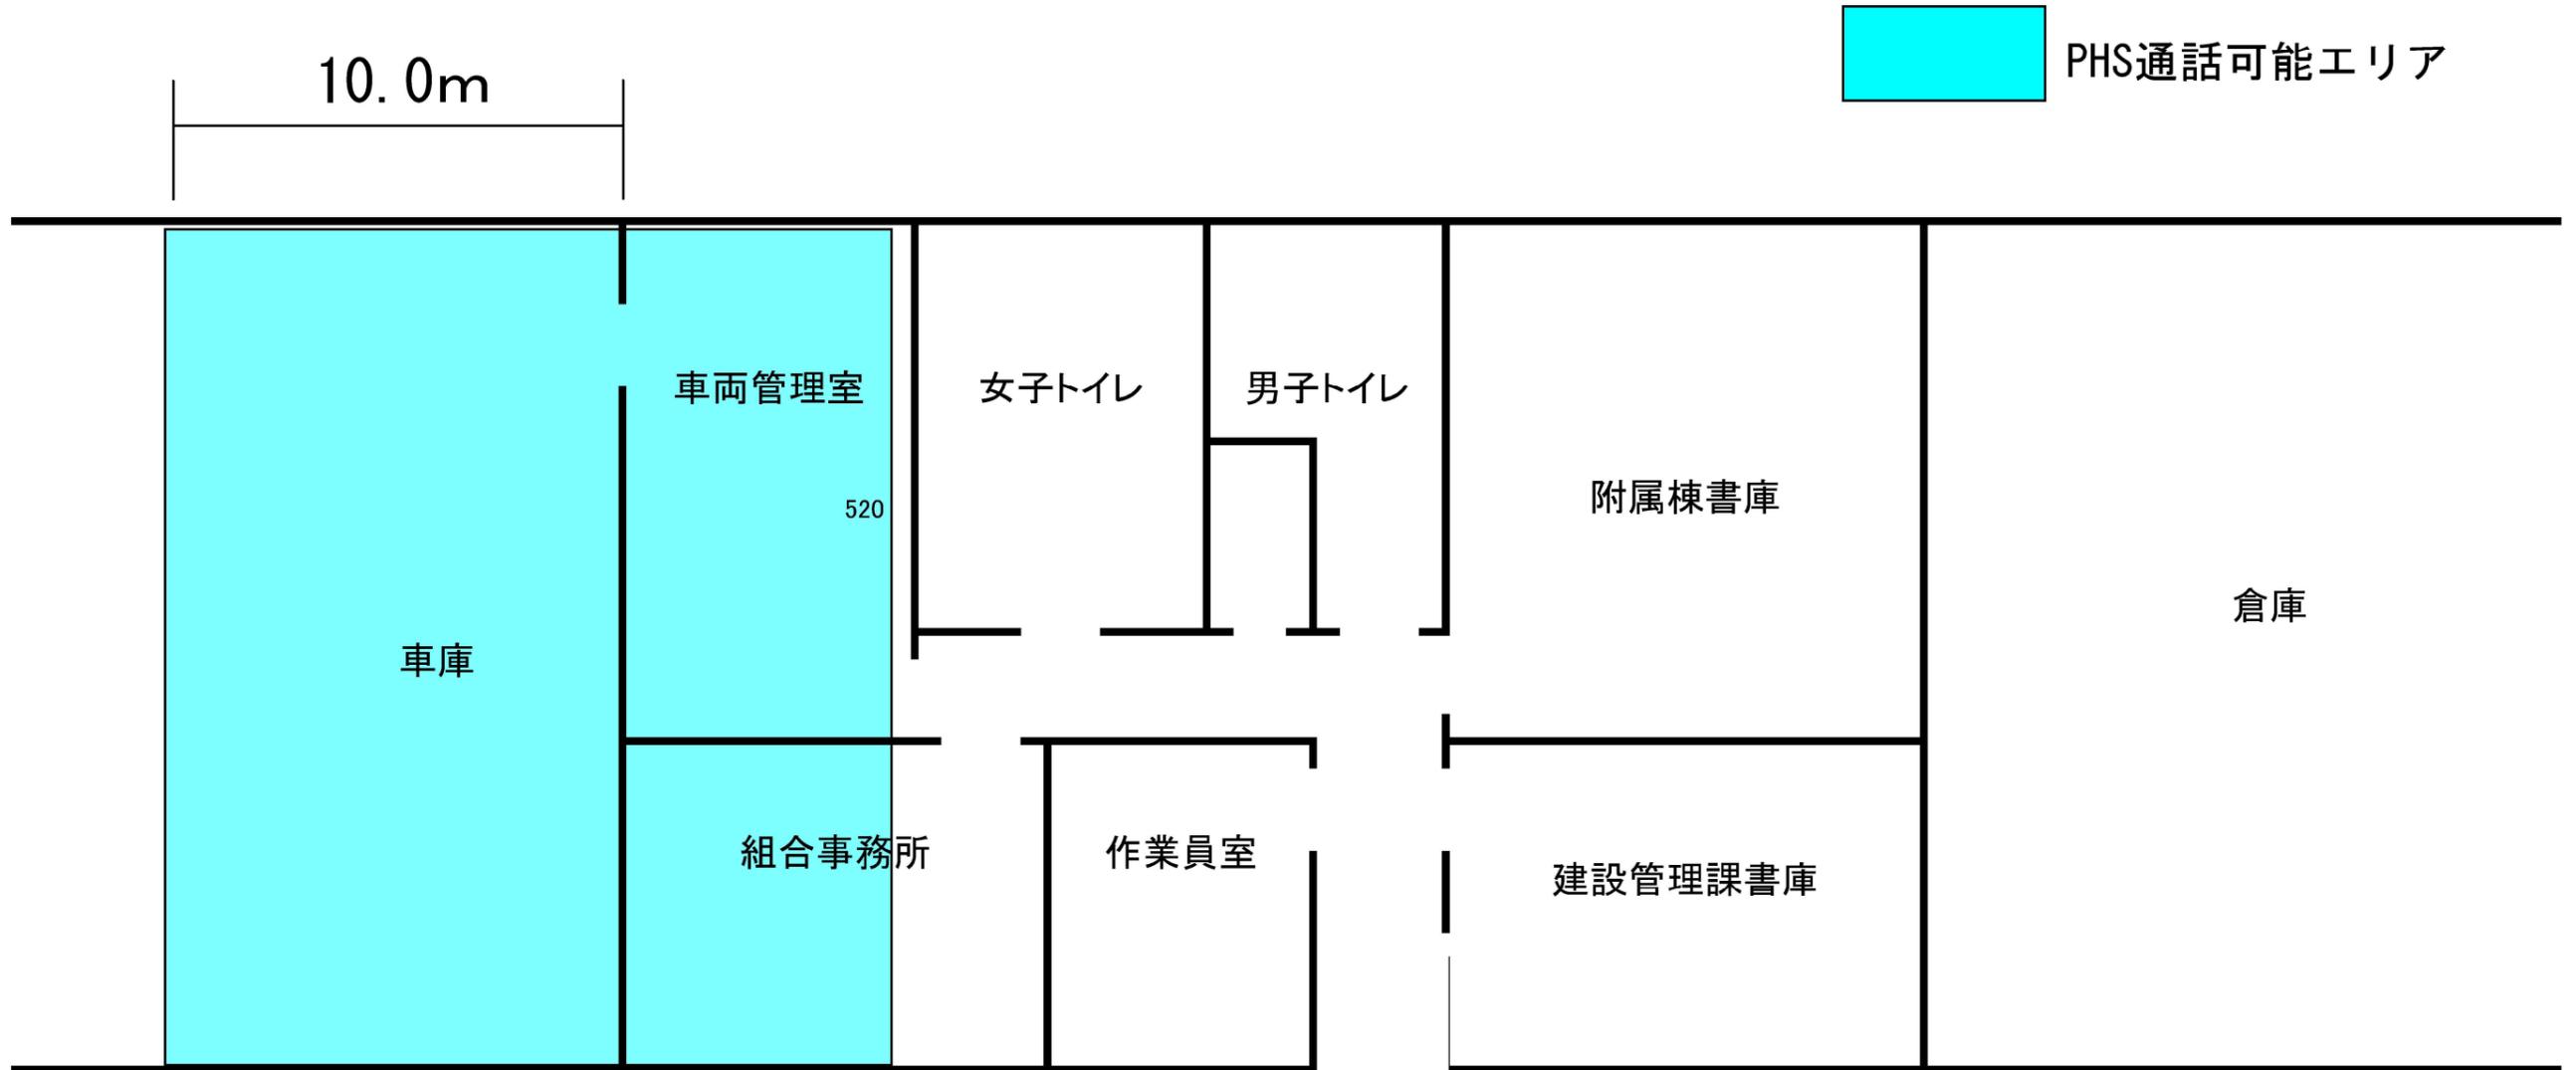

付 属 棟 1 階