


平面図 S=1/1000

施工延長 L=240.0m 施工幅員 W=5.50m~6.30m
舗装工 1380m² 区画線工 1式

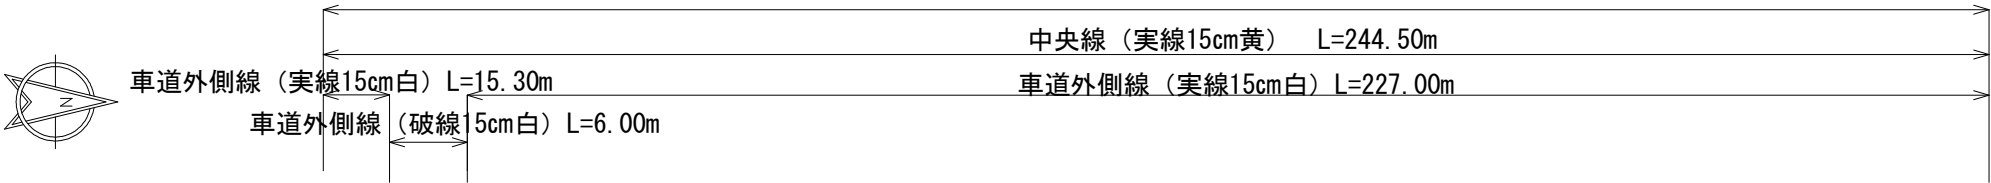


駿河台大学
ホッケー場

車道外側線 (実線15cm白) L=245.20m

標準横断面図 S=1/100

5500~6300

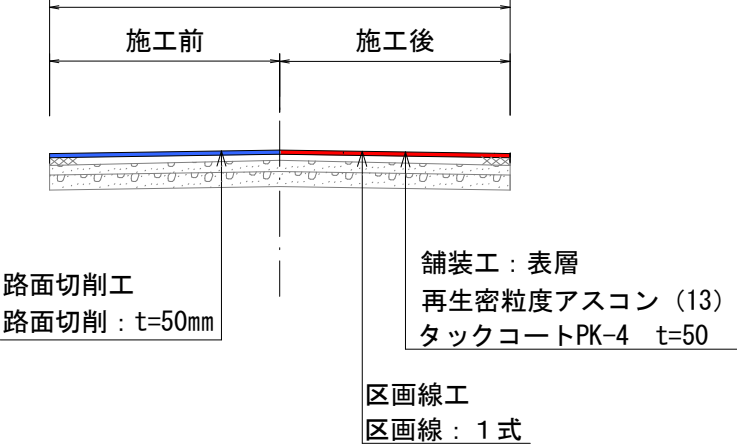

工 事 名	市道1-2235号線 (阿須地内) 舗装打換工事		
路 線 名	市道1-2235号線		
工事箇所	飯能市大字阿須地内		
図 面 名	平面図・標準横断面図		
縮 尺	図示 (A3出力時)	図面番号	1 / 1
飯能市建設部維持公園課			