



平 面 図 S=1/1000


施工延長L=200.0m
幅員 W=4.80m~4.85m
道路土工 1式
舗装工 978.4m²
区画線工 1式

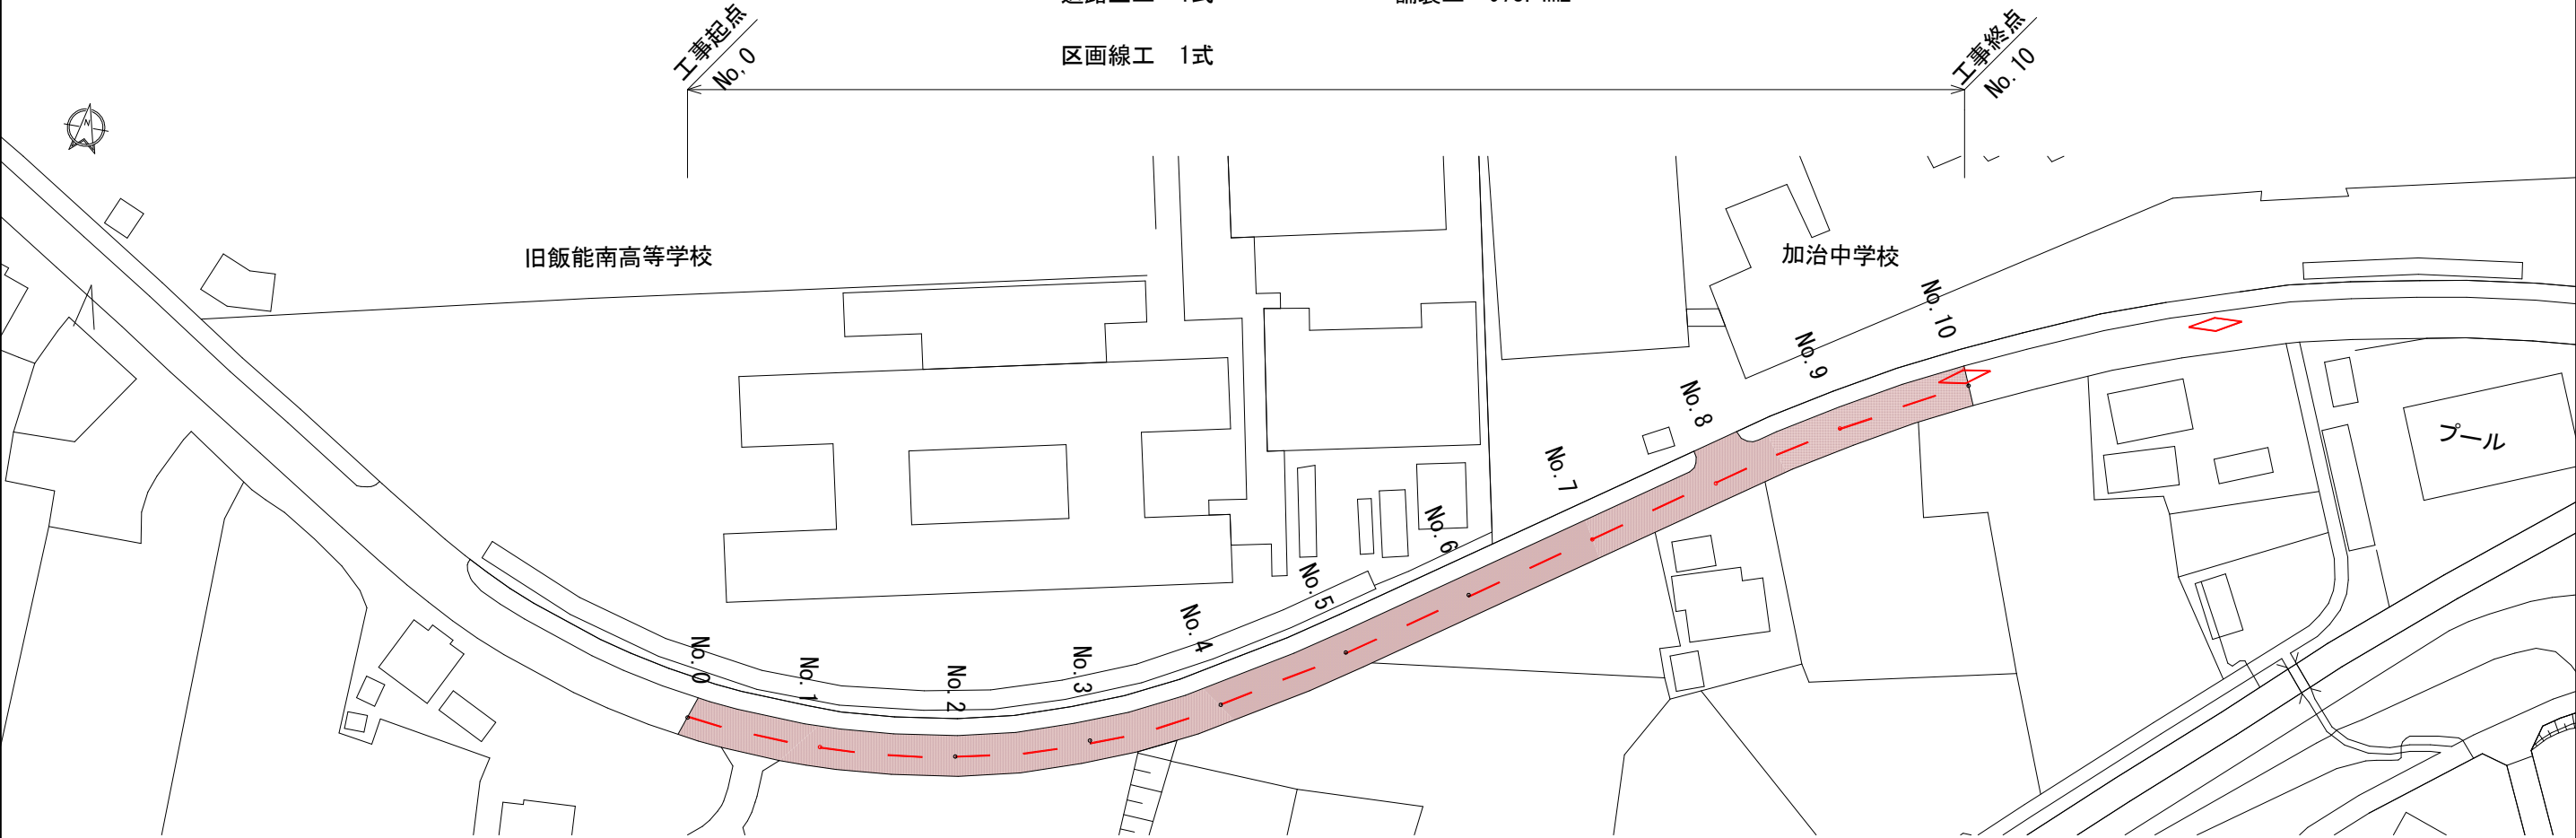

標 準 横 断 図 S=free

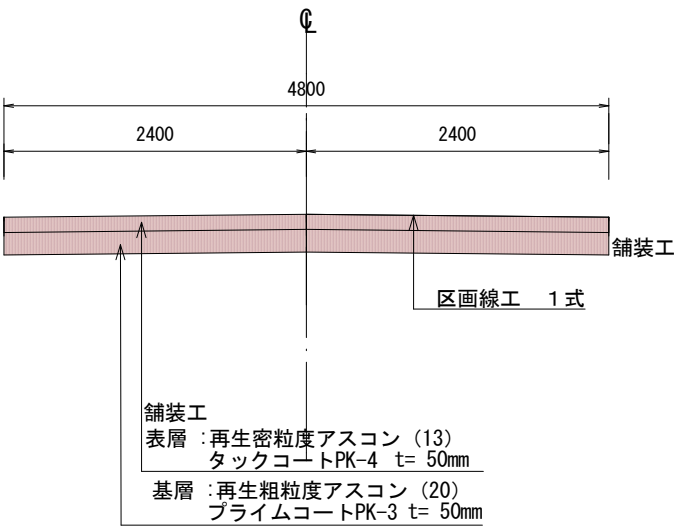

舗 装 工 構 造 図 S=free

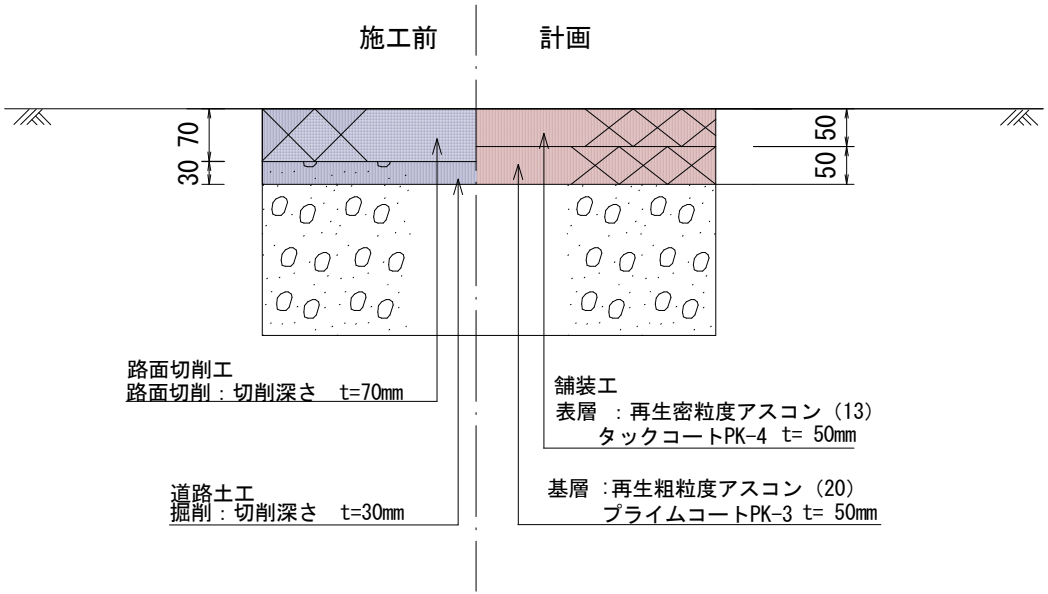

工 事 名	市道1-2684号線 (阿須地内) 舗装打換工事		
路 線 名	市道1-2684号線		
工事箇所	飯能市大字阿須地内		
図 面 名	平面図・標準横断図・舗装工構造図		
縮 尺	図示 (A3)	図面番号	1 / 1
飯能市建設部維持公園課			