



区画線平面図 (1) S=1/500

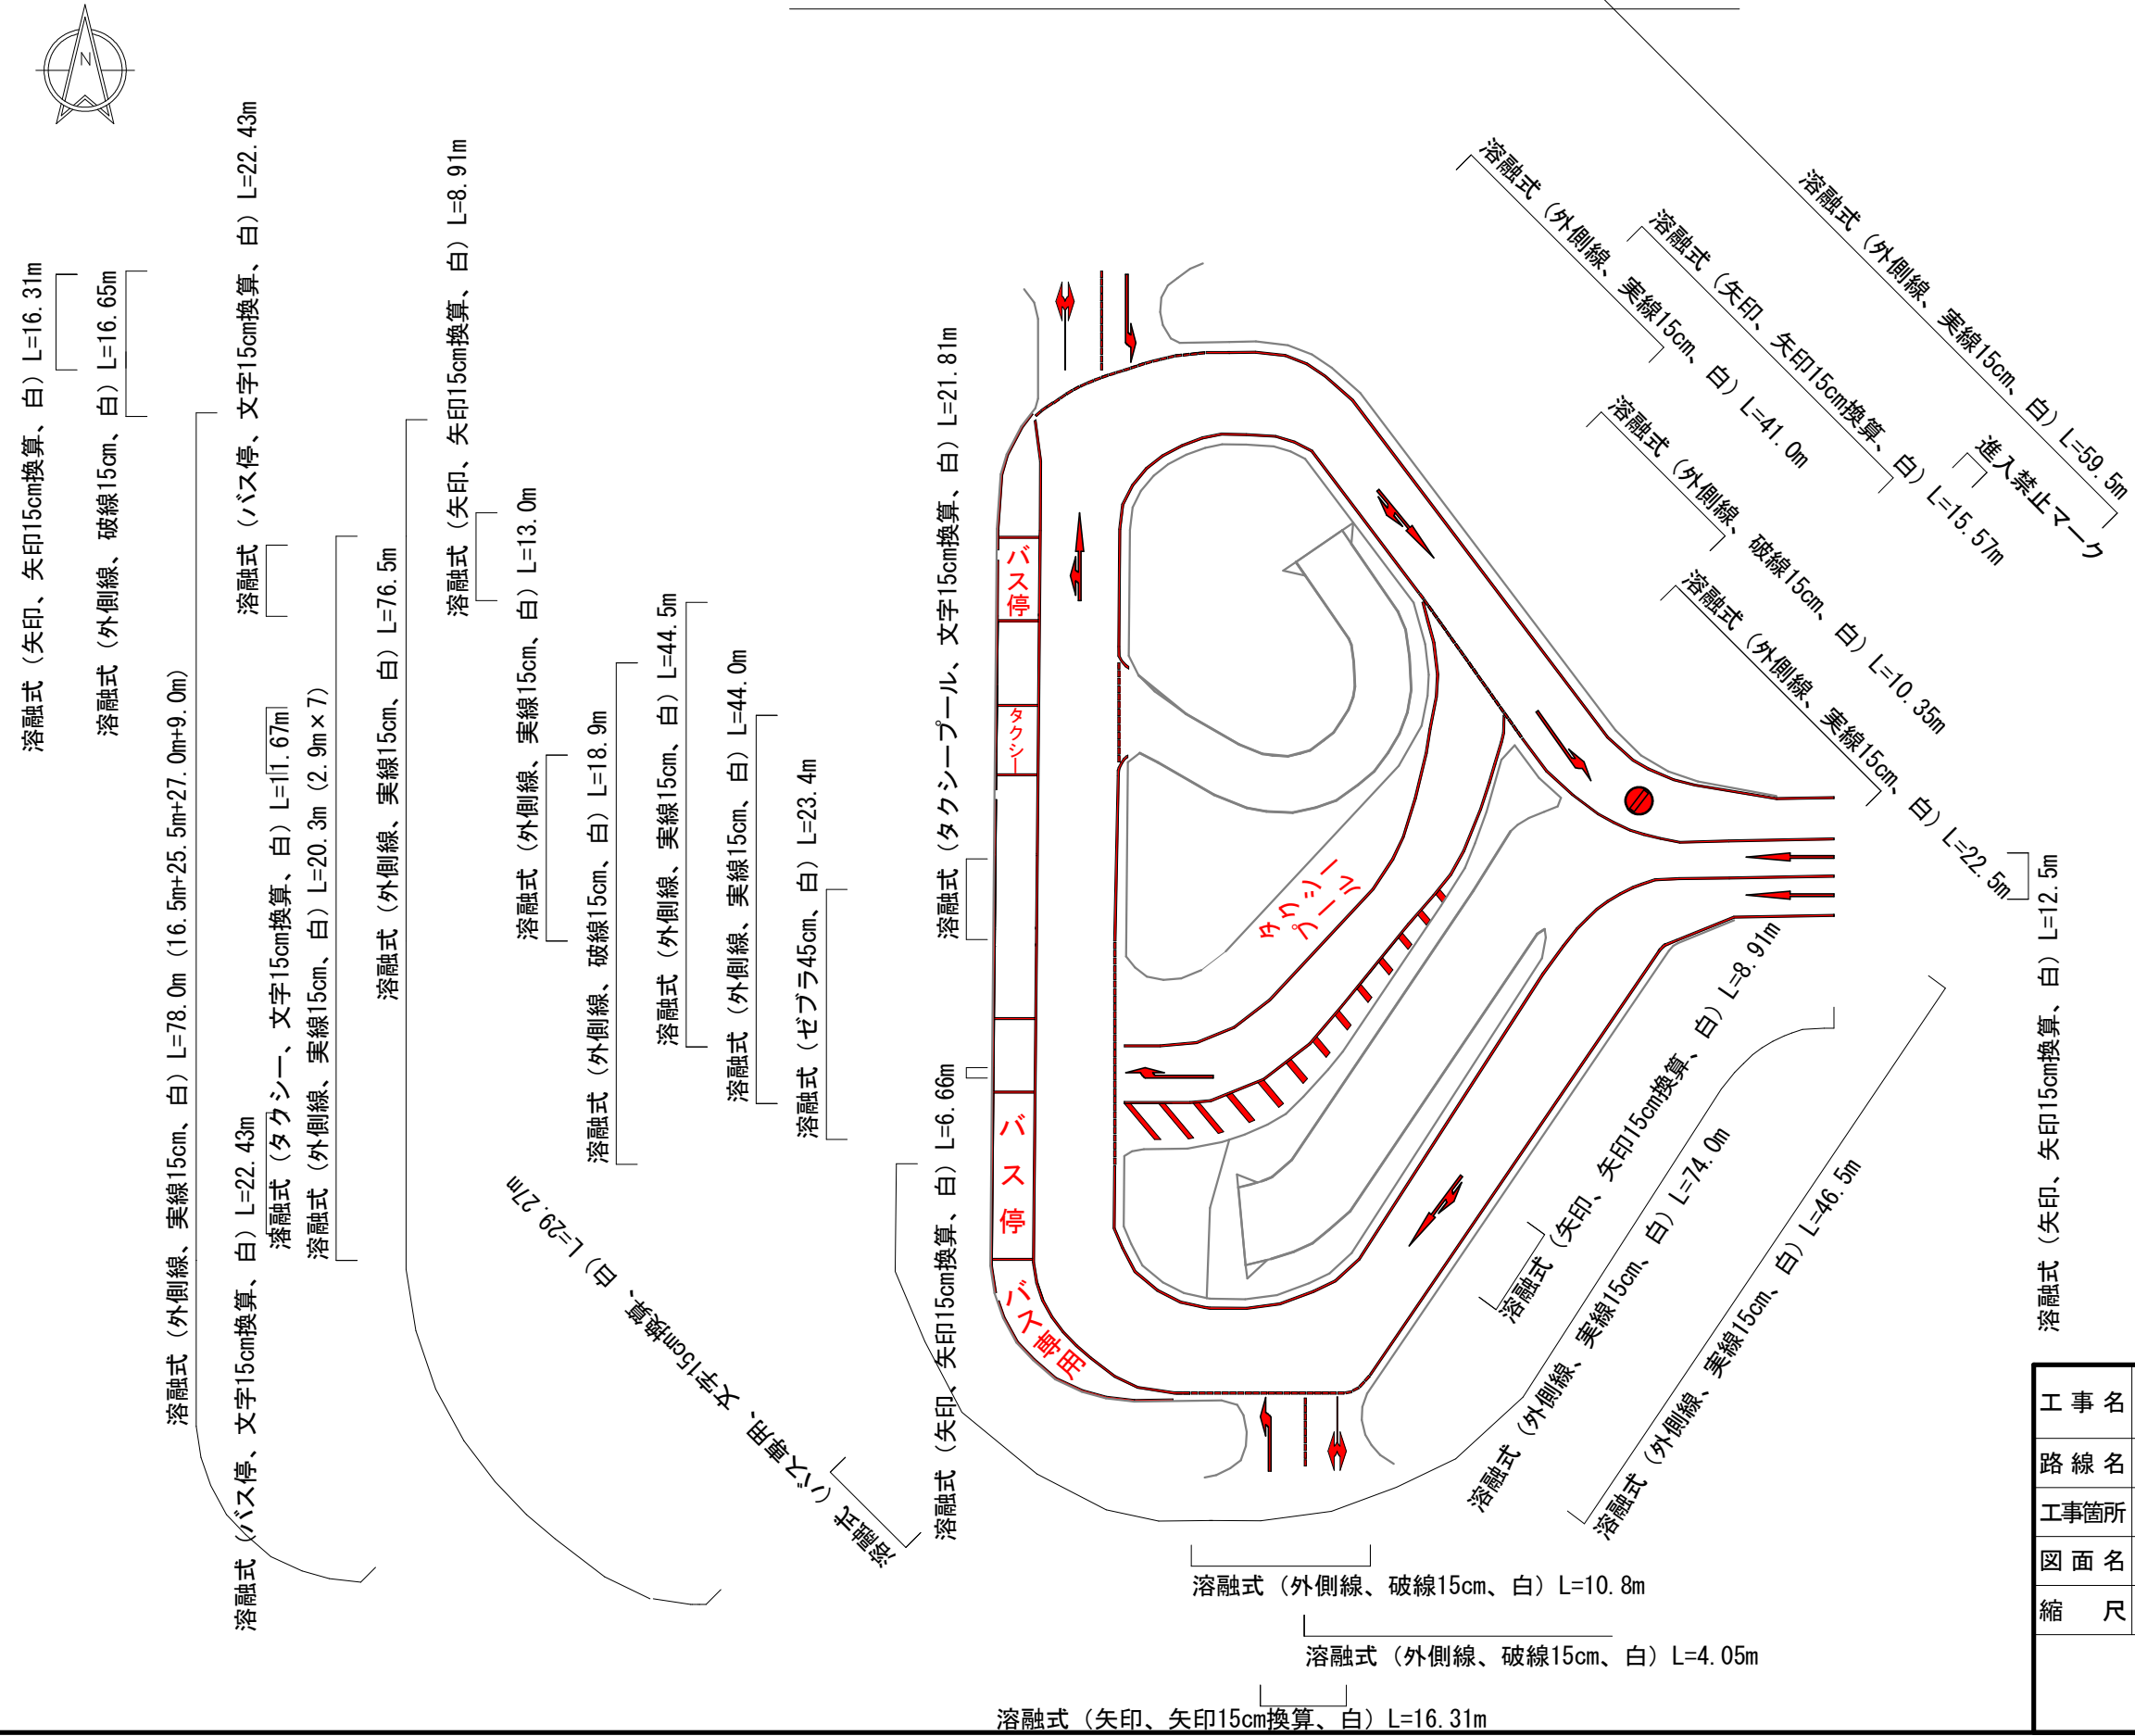

工 事 名	市道1-2668-2号線（栄町・双柳地内）舗装打換工事		
路 線 名	市道1-2668-2号線		
工事箇所	飯能市栄町・大字双柳地内		
図 面 名	区画線平面図（1）		
縮 尺	1/500	図面番号	2 / 4
飯能市建設部維持公園課			

区画線平面図 (1) S=1/500

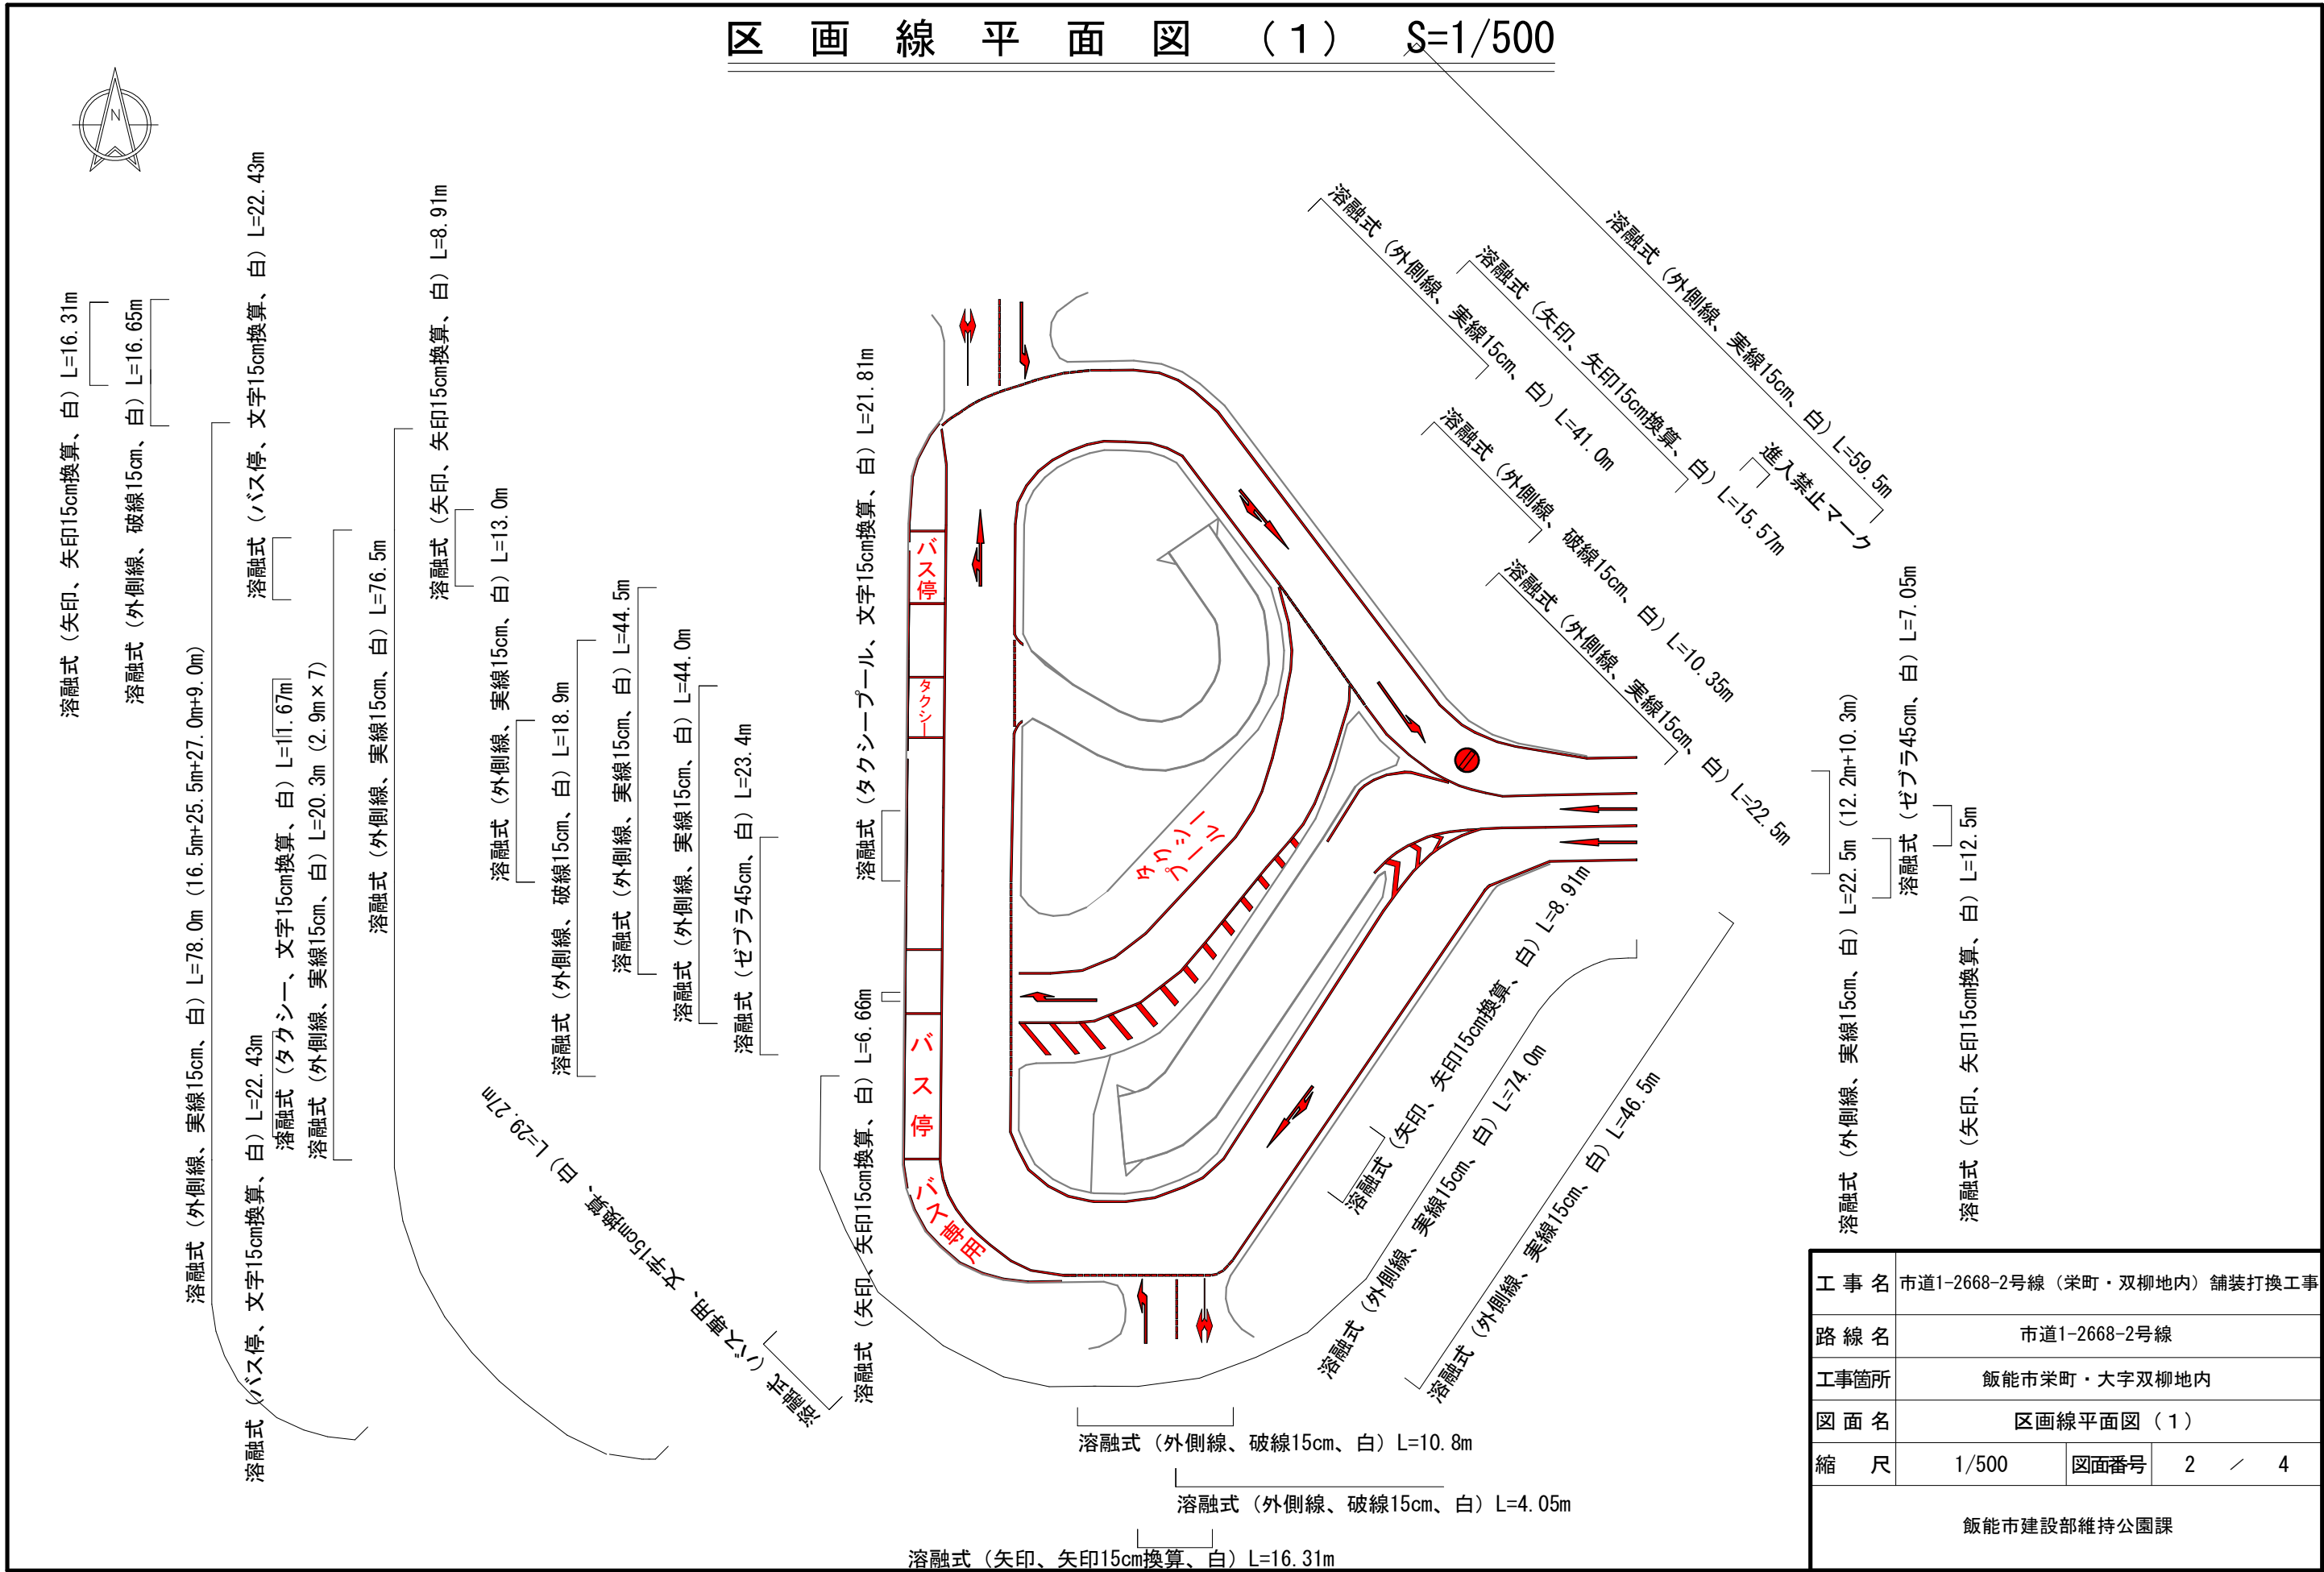

工 事 名	市道1-2668-2号線（栄町・双柳地内）舗装打換工事			
路 線 名	市道1-2668-2号線			
工事箇所	飯能市栄町・大字双柳地内			
図 面 名	区画線平面図（1）			
縮 尺	1/500	図面番号	2	4
飯能市建設部維持公園課				



区 画 線 平 面 図 （ 2 ） S=1/500

溶融式（消火栓、実線15cm、黄）L=6.5m

溶融式（消火栓、実線15cm、黄）L=6.5m

溶融式（横断歩道、ゼブラ45cm、白）L=105.0m

溶融式（外側線、実線15cm、白）L=3.0m

溶融式（車道中央線、破線15cm、白）L=65.0m

溶融式（車道中央線、実線15cm、白）L=30.0m

溶融式（車道中央線、実線15cm、白）L=3.0m

溶融式（停止線、ゼブラ45cm、白）L=2.9m

溶融式（外側線、実線15cm、白）L=3.0m


溶融式（外側線、実線15cm、白）L=7.0m

溶融式（ゾーン文字15cm換算、白）L=26.4m

工 事 名	市道1-2668-2号線（栄町・双柳地内）舗装打換工事			
路 線 名	市道1-2668-2号線			
工事箇所	飯能市栄町・大字双柳地内			
図 面 名	区画線平面図（2）			
縮 尺	1/500	図面番号	3	／ 4
飯能市建設部維持公園課				



区画線平面図（3） S=1/500

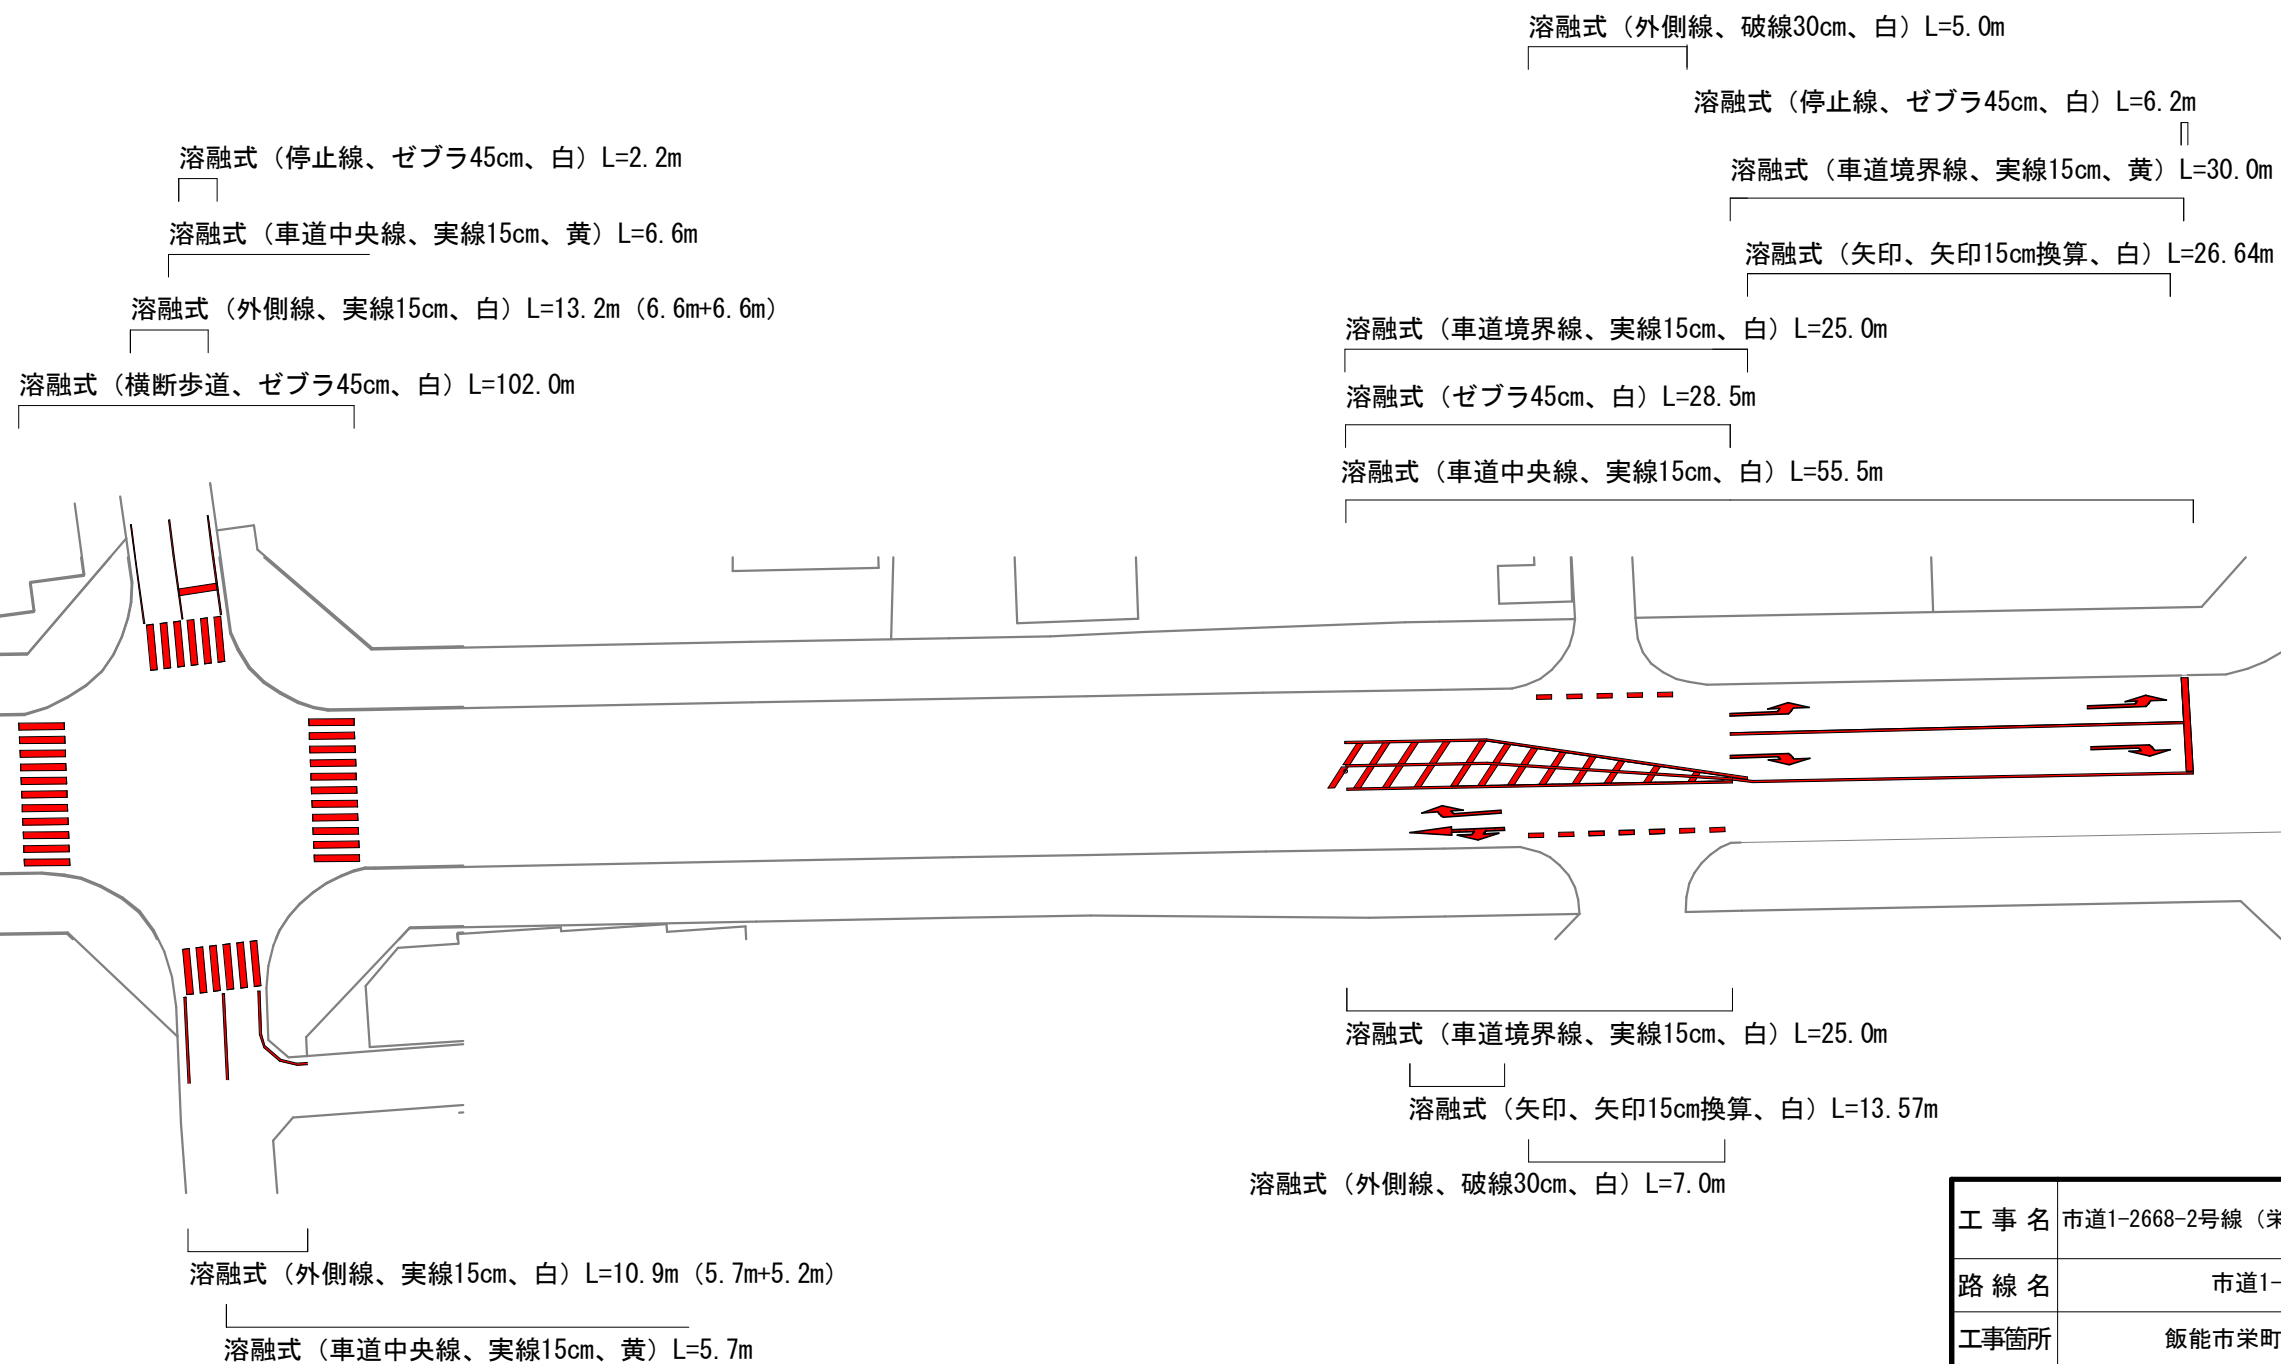

工 事 名	市道1-2668-2号線（栄町・双柳地内）舗装打換工事			
路 線 名	市道1-2668-2号線			
工事箇所	飯能市栄町・大字双柳地内			
図 面 名	区画線平面図（3）			
縮 尺	1/500	図面番号	4	／ 4
飯能市建設部維持公園課				