


区画線平面図 S=1/500

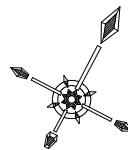

溶融式（消火栓、実線15cm、黄）L=6.5m

高視認性（外側線、破線30cm、白、非リブ式）L=20.0m

高視認性（外側線、破線30cm、白、非リブ式）L=8.0m

高視認性（外側線、実線15cm、白、非リブ式）L=0.75m

高視認性（外側線、実線15cm、白、非リブ式）L=9.35m

高視認性（外側線、実線15cm、白、非リブ式）L=41.1m

高視認性（外側線、実線15cm、白、非リブ式）L=12.8m

高視認性（停止線、ゼブラ45cm、白、非リブ式）L=2.75m


高視認性（横断歩道、ゼブラ45cm、白、非リブ式）L=27.0m

高視認性（車道中央線、破線15cm、白、非リブ式）L=10.0m

高視認性（車道中央線、破線15cm、白、非リブ式）L=15.0m

高視認性（車道中央線、実線15cm、白、非リブ式）L=33.5m

高視認性（車道中央線、実線15cm、白、非リブ式）L=39.3m

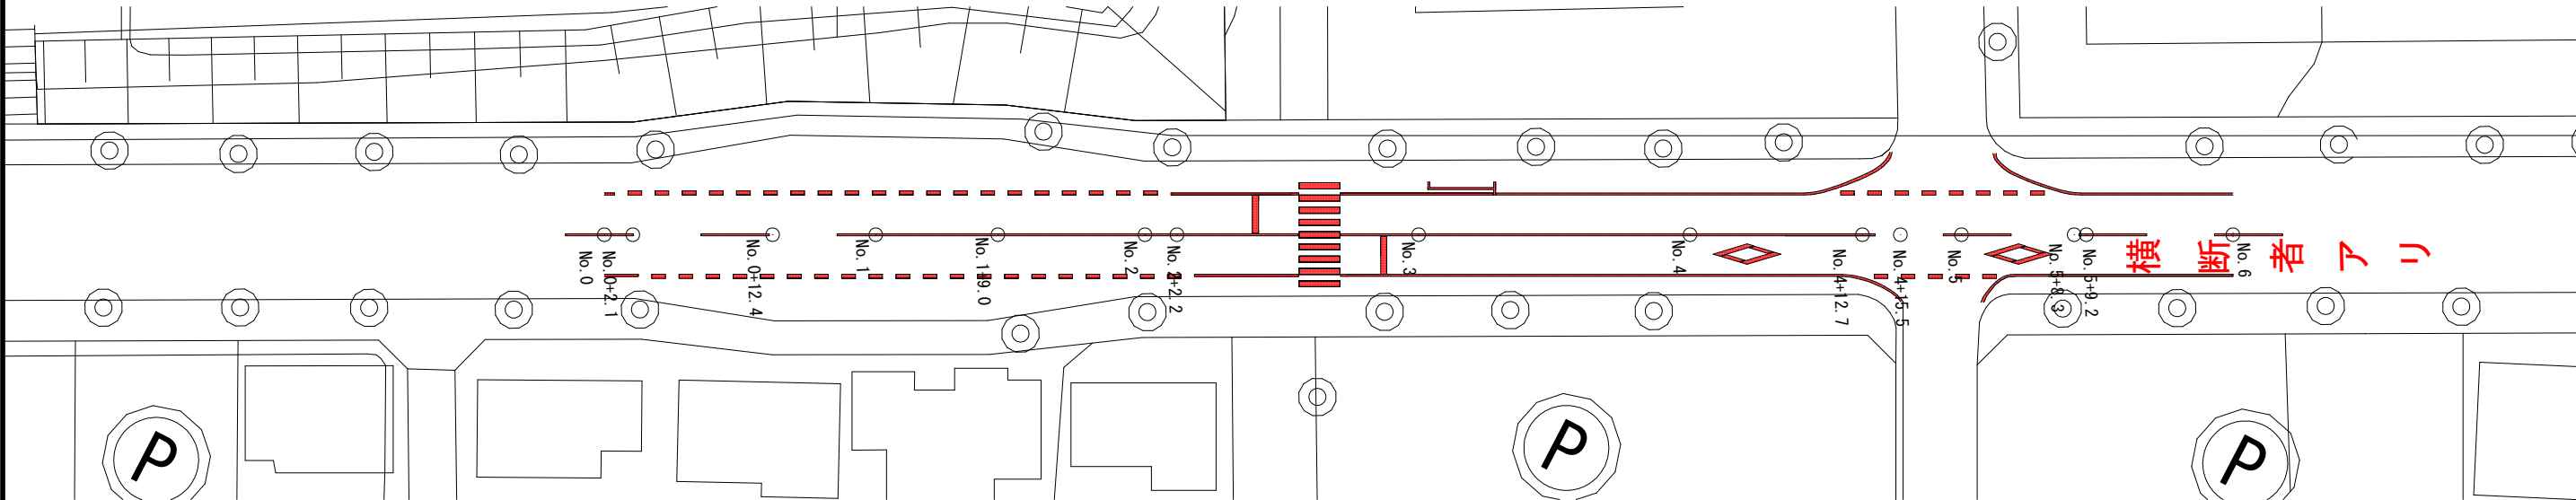

高視認性（停止線、ゼブラ45cm、白、非リブ式）L=2.75m

溶融式（横断歩道、記号・文字15cm換算、白）L=31.3m

溶融式（横断歩道予告表示、記号・文字15cm換算、白）L=16.1m

溶融式（横断歩道予告表示、記号・文字15cm換算、白）L=16.1m

高視認性（外側線、実線15cm、白、非リブ式）L=2.50m

高視認性（外側線、実線15cm、白、非リブ式）L=7.50m

高視認性（外側線、実線15cm、白、非リブ式）L=44.1m

高視認性（外側線、実線15cm、白、非リブ式）L=16.0m

高視認性（外側線、破線30cm、白、非リブ式）L=20.0m

高視認性（外側線、破線30cm、白、非リブ式）L=5.0m

工 事 名	市道1-2713-1号線（美杉台地内）舗装打換工事			
路 線 名	市道1-2713-1号線			
工事箇所	飯能市美杉台地内			
図 面 名	区画線平面図			
縮 尺	1/500	図面番号	2	／ 2
飯能市建設部維持公園課				