


飯能市農林産物加工直売所隣接地整備工事平面図

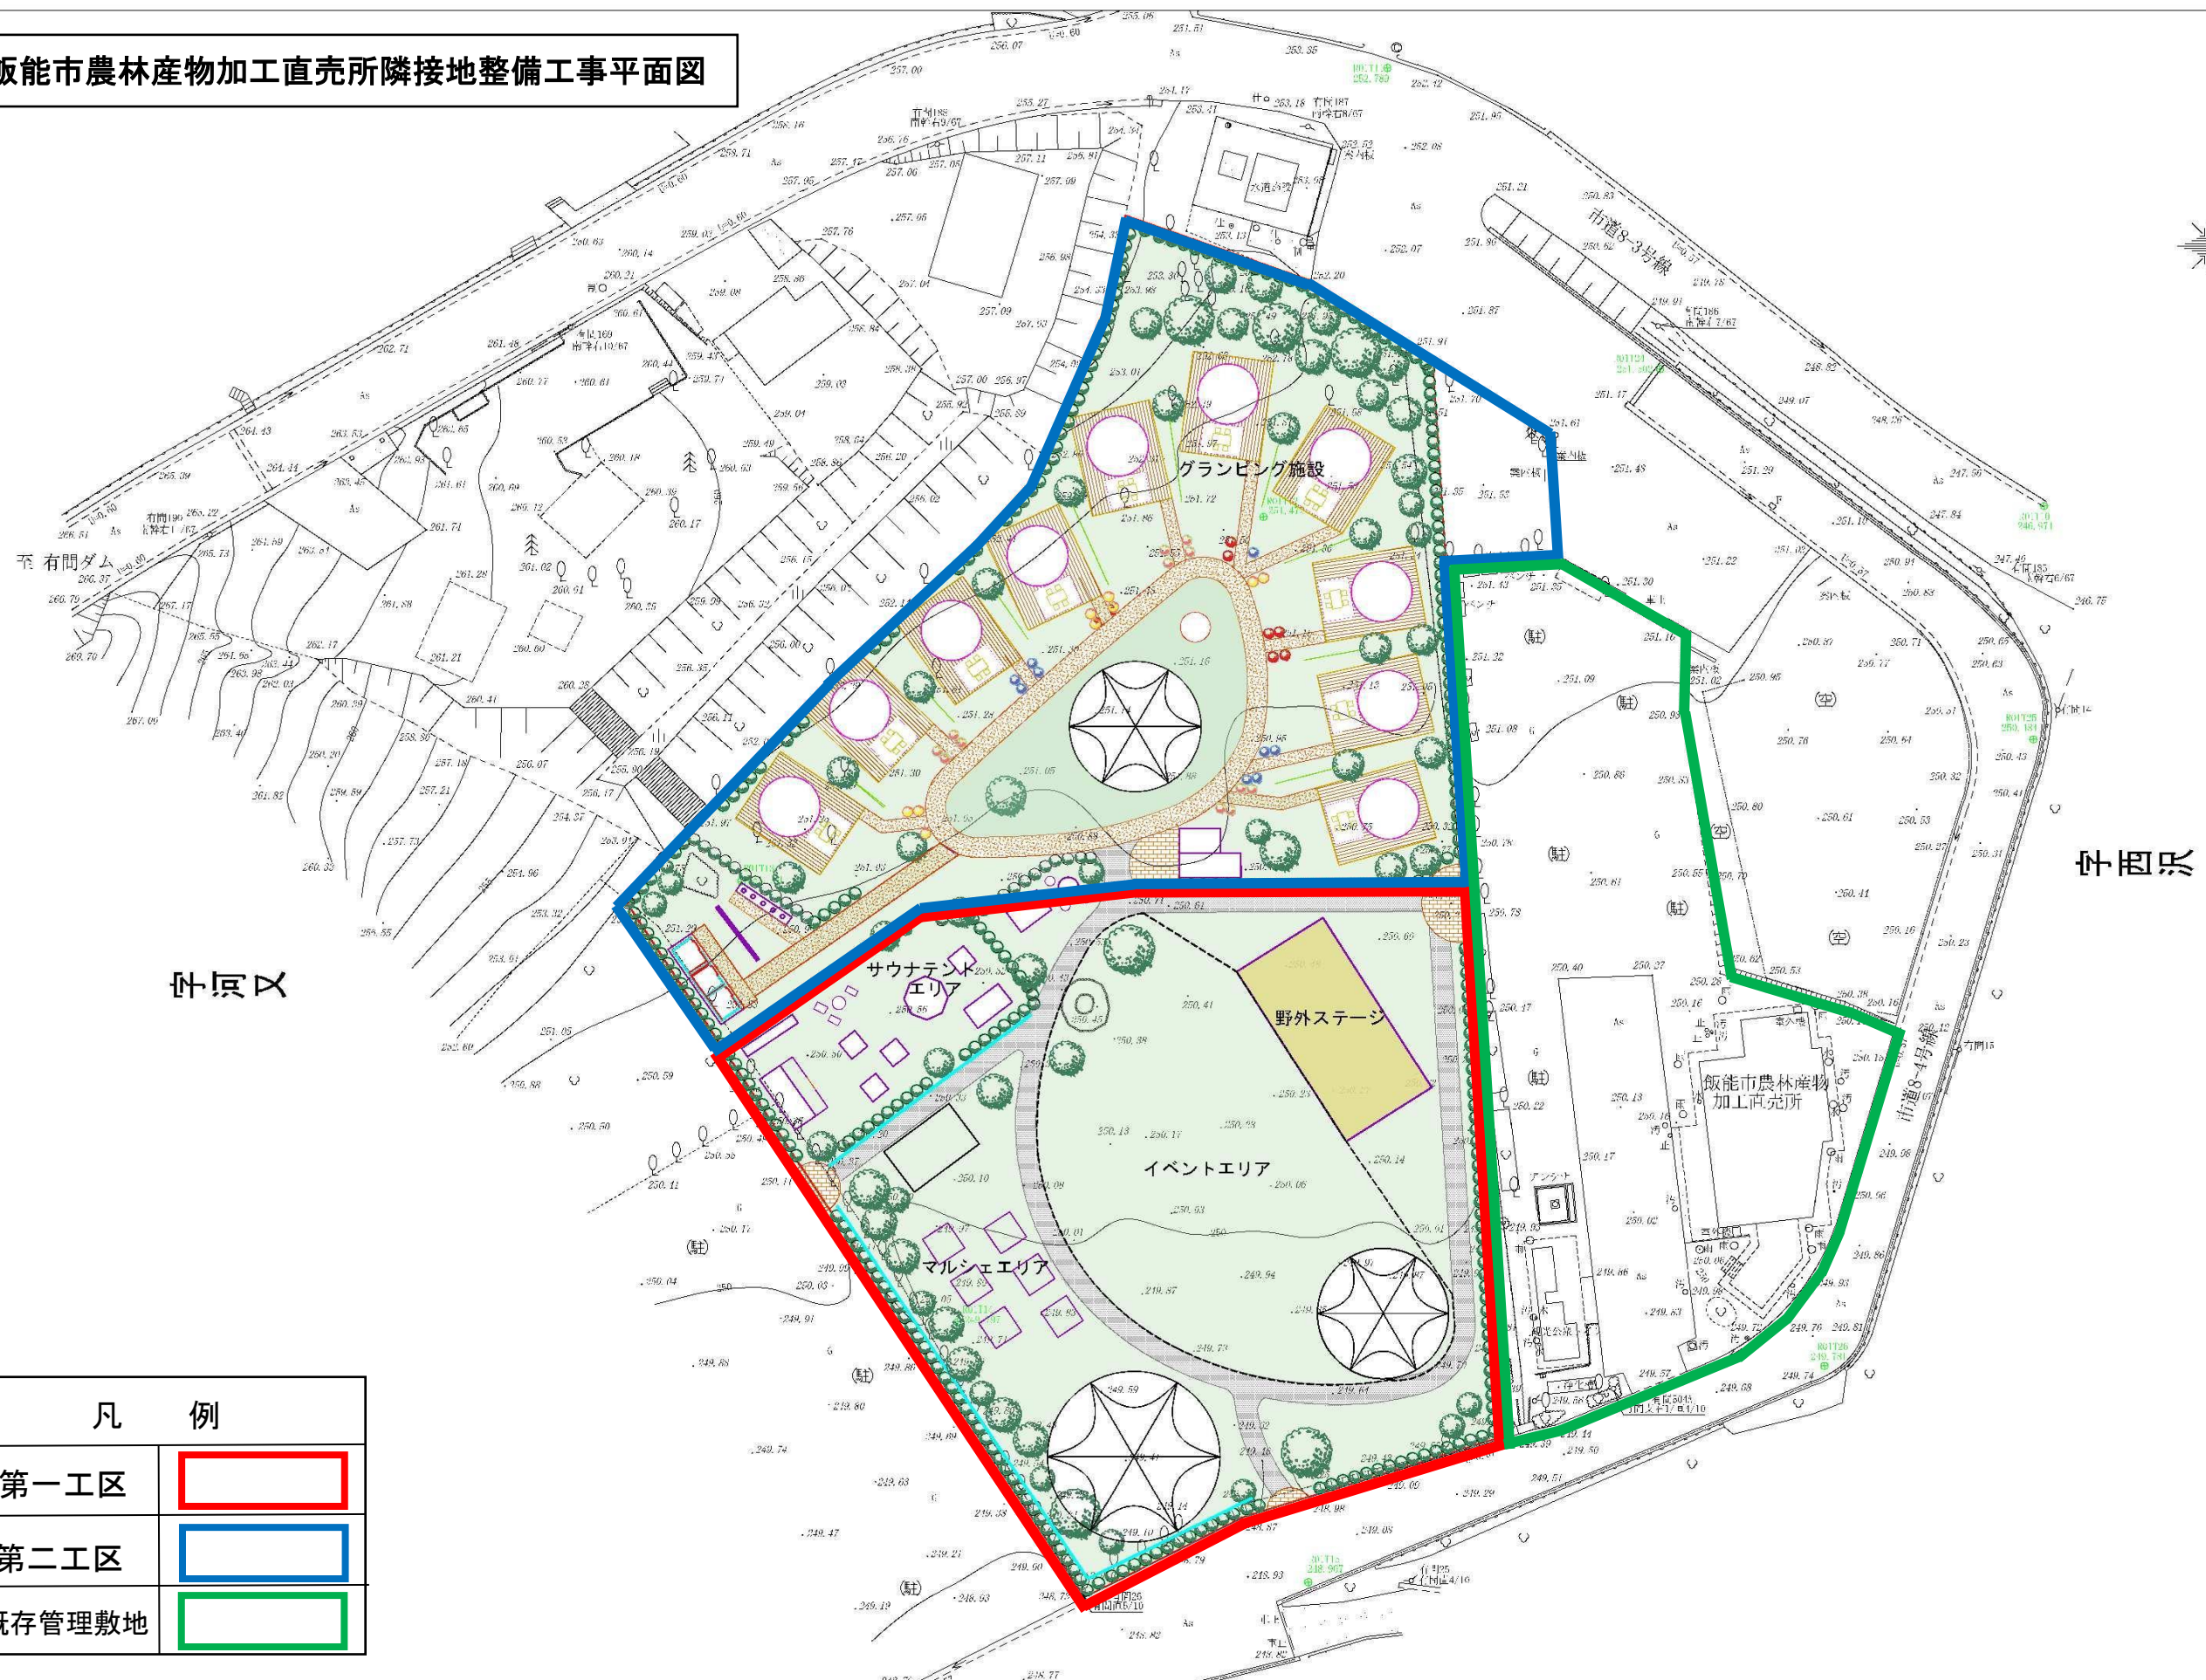

凡 例

第一工区



第二工区



既存管理敷地

