


双柳南部土地区画整理事業 整備計画図

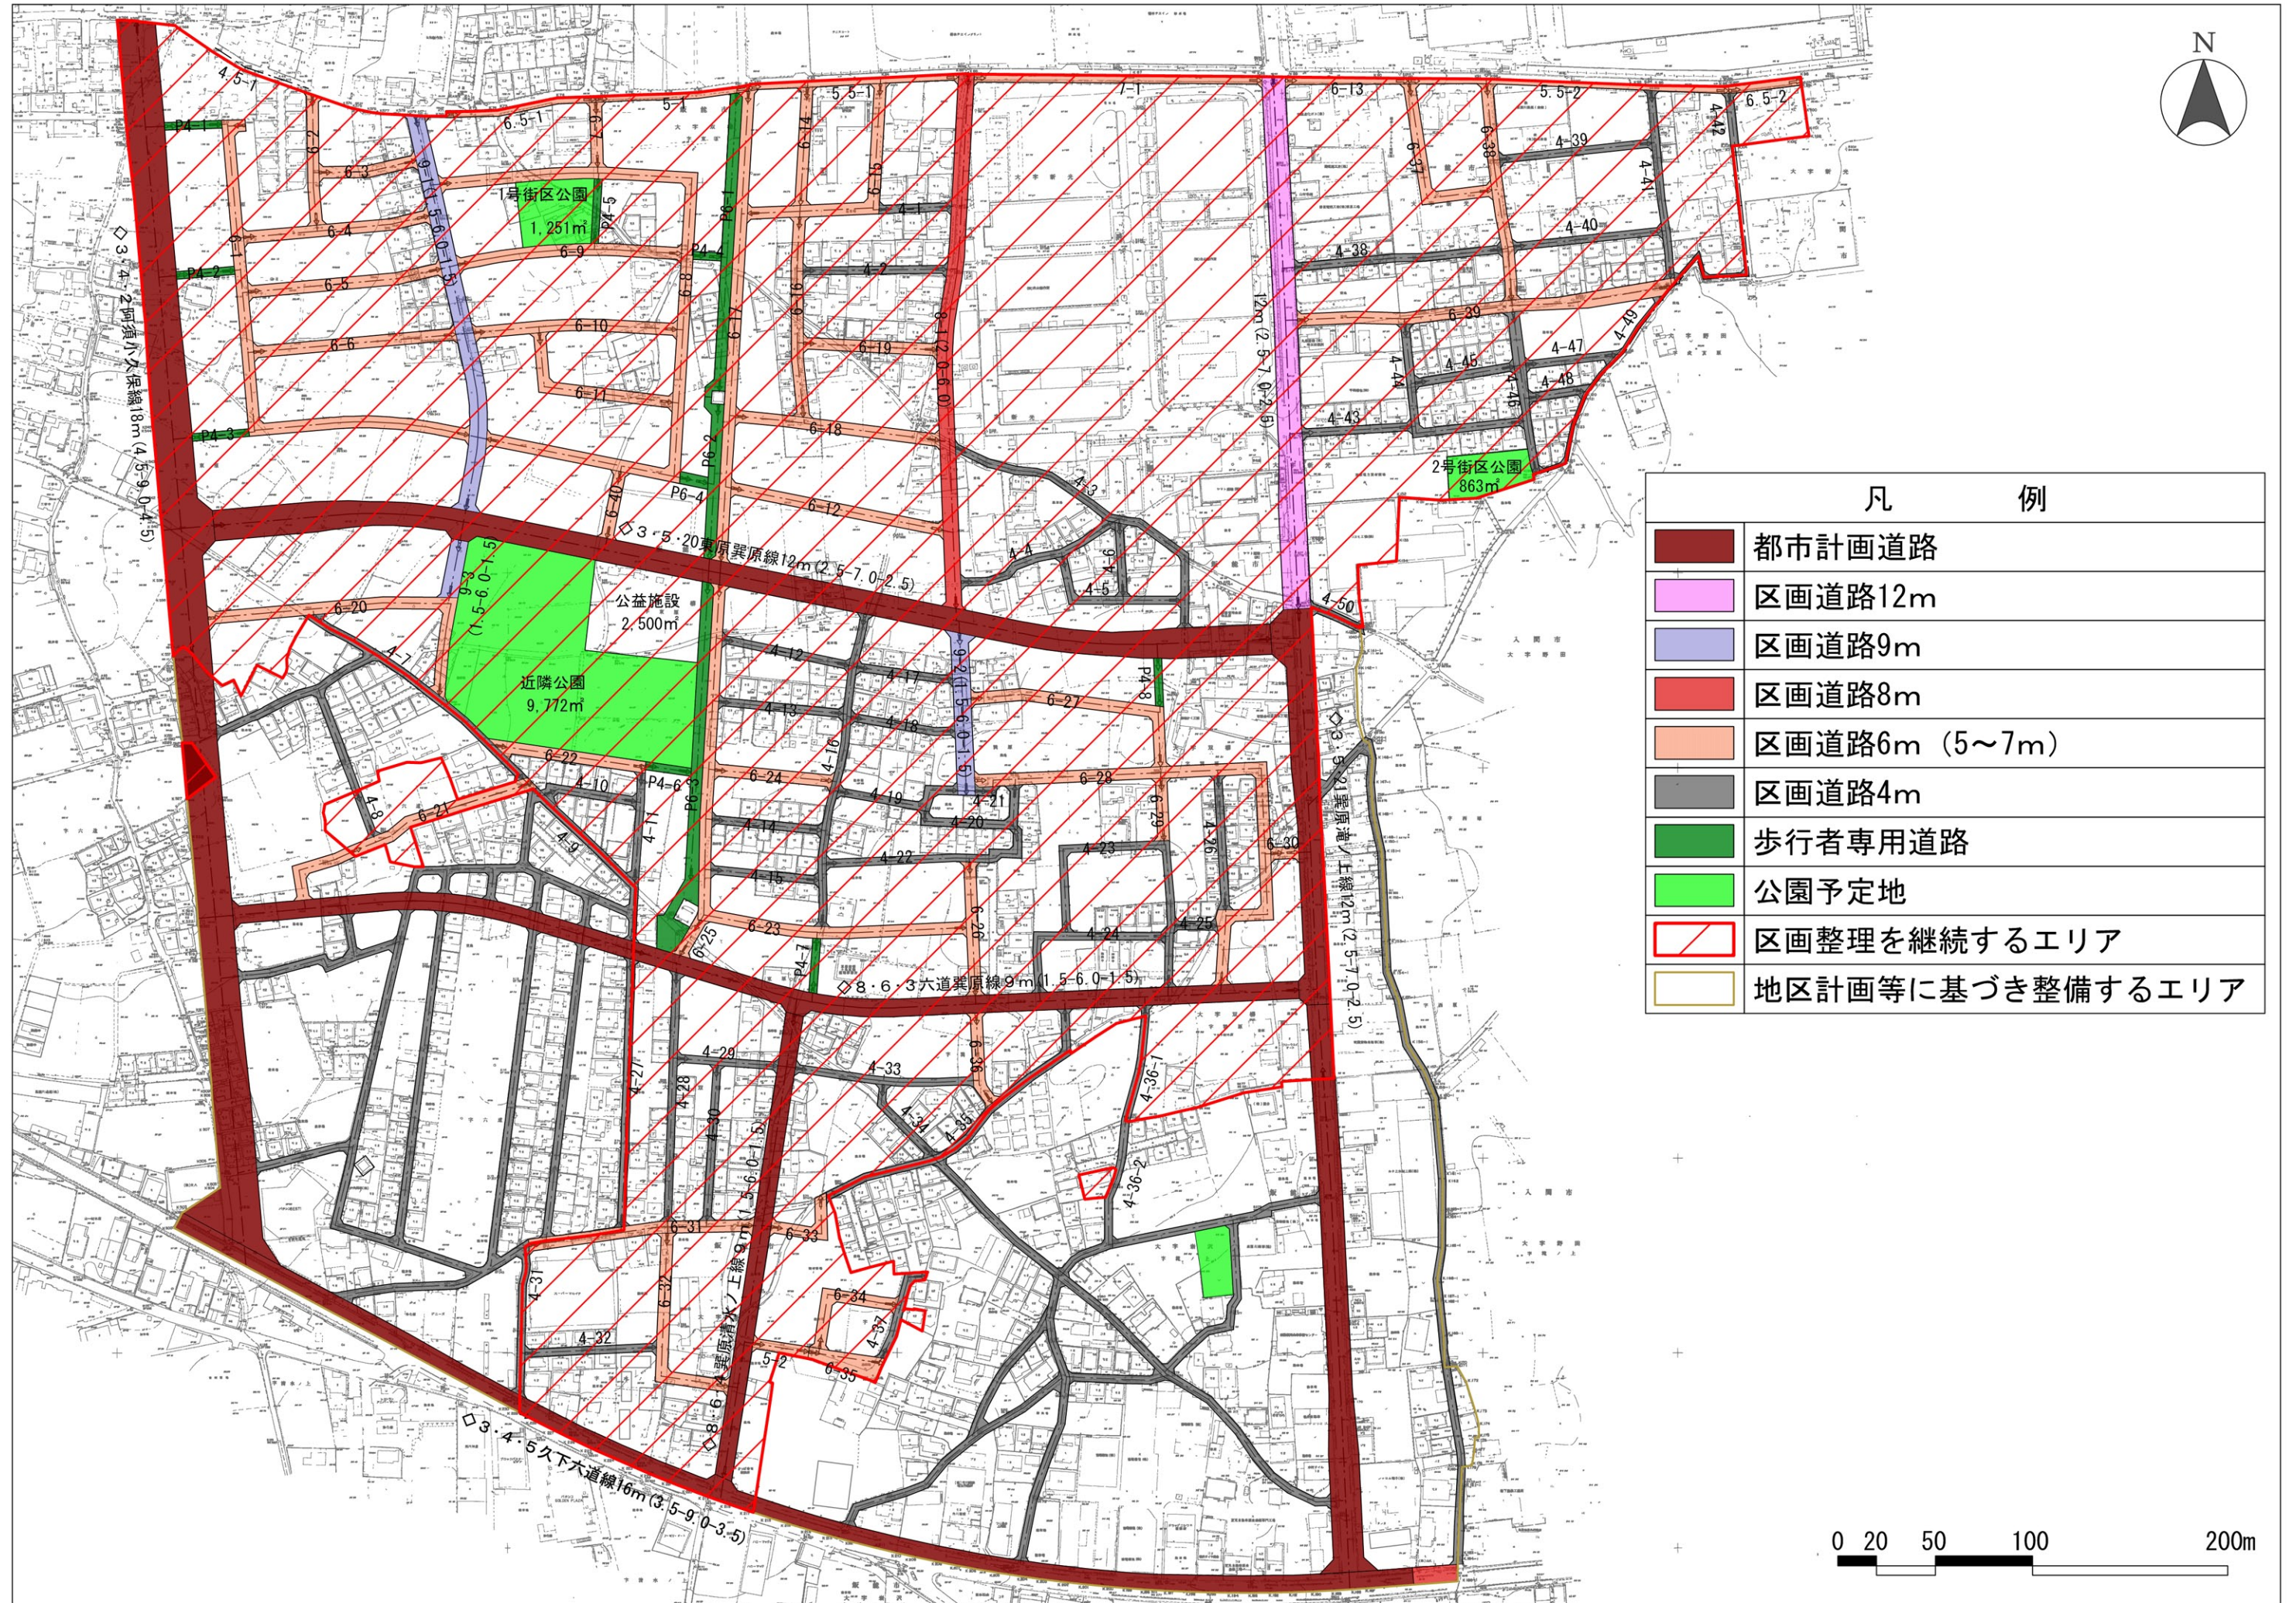

| 凡 例 | |
|-----|------------------|
| | 都市計画道路 |
| | 区画道路12m |
| | 区画道路9m |
| | 区画道路8m |
| | 区画道路6m (5~7m) |
| | 区画道路4m |
| | 歩行者専用道路 |
| | 公園予定地 |
| | 区画整理を継続するエリア |
| | 地区計画等に基づき整備するエリア |

